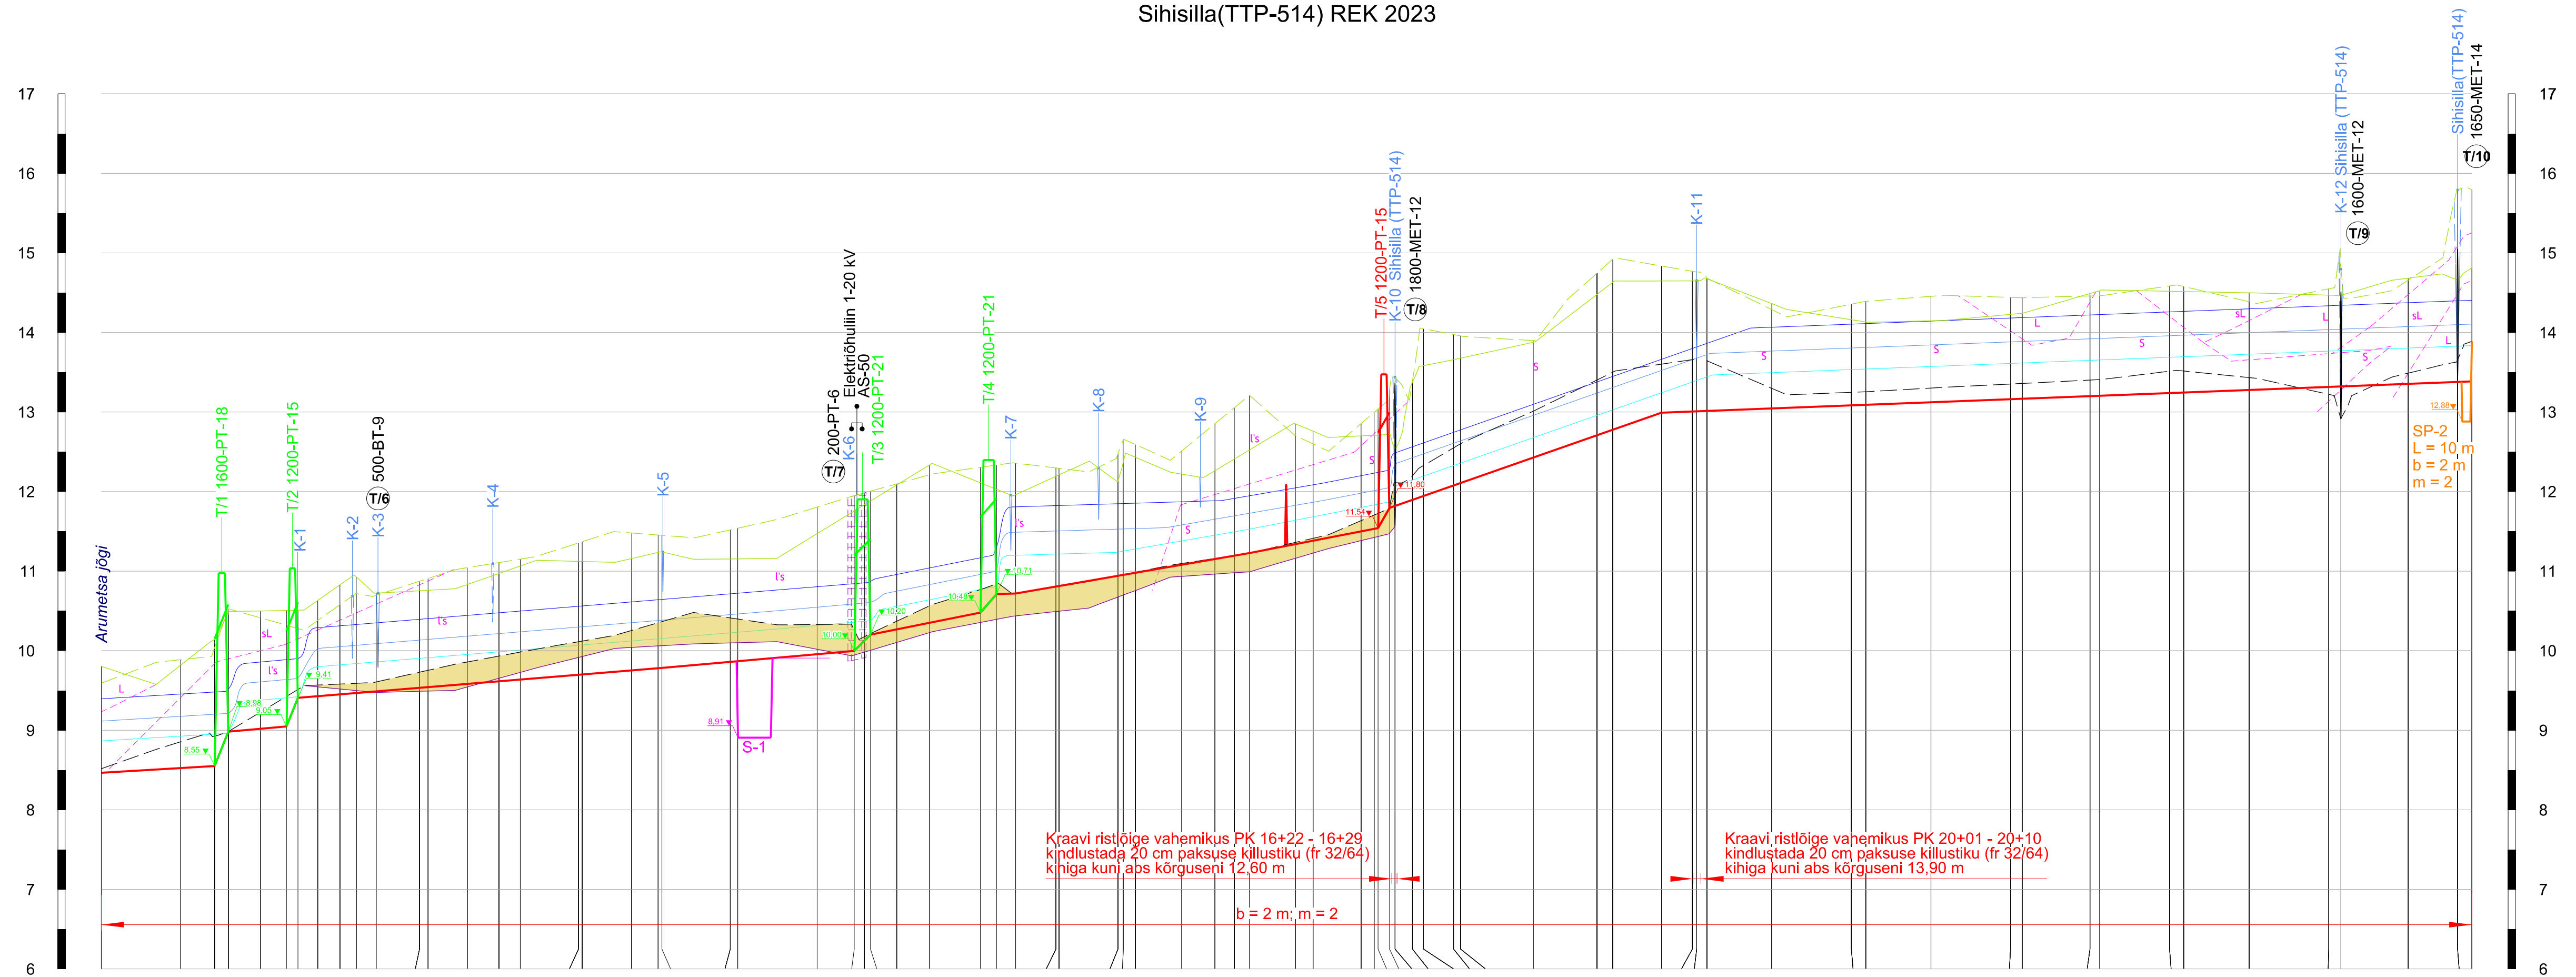
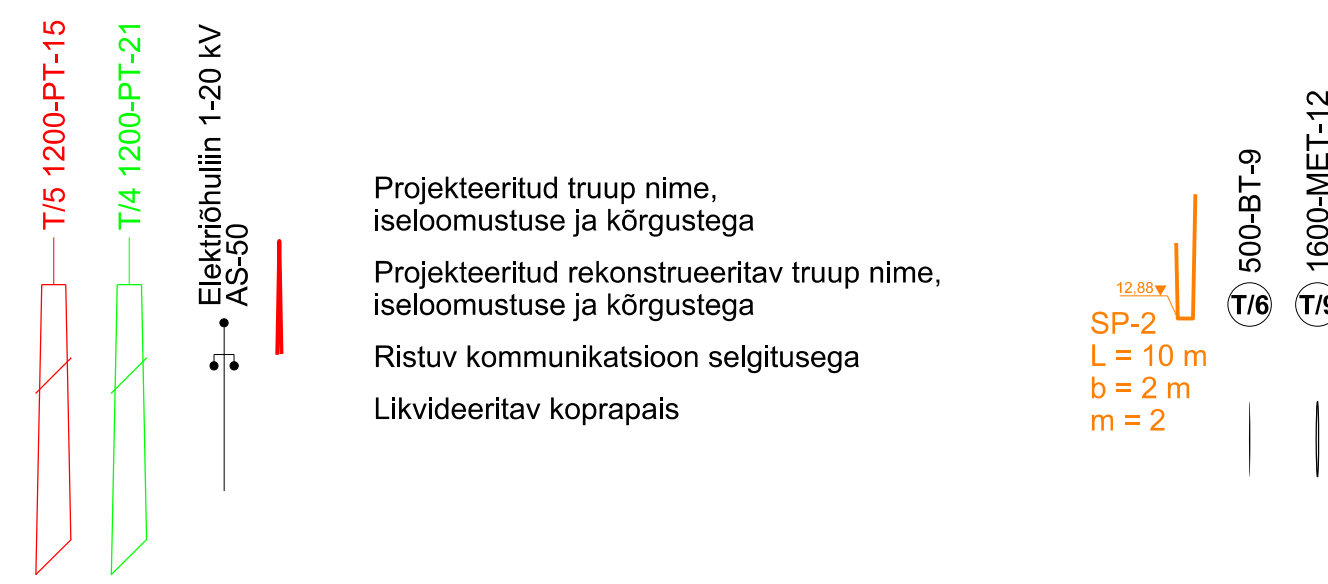
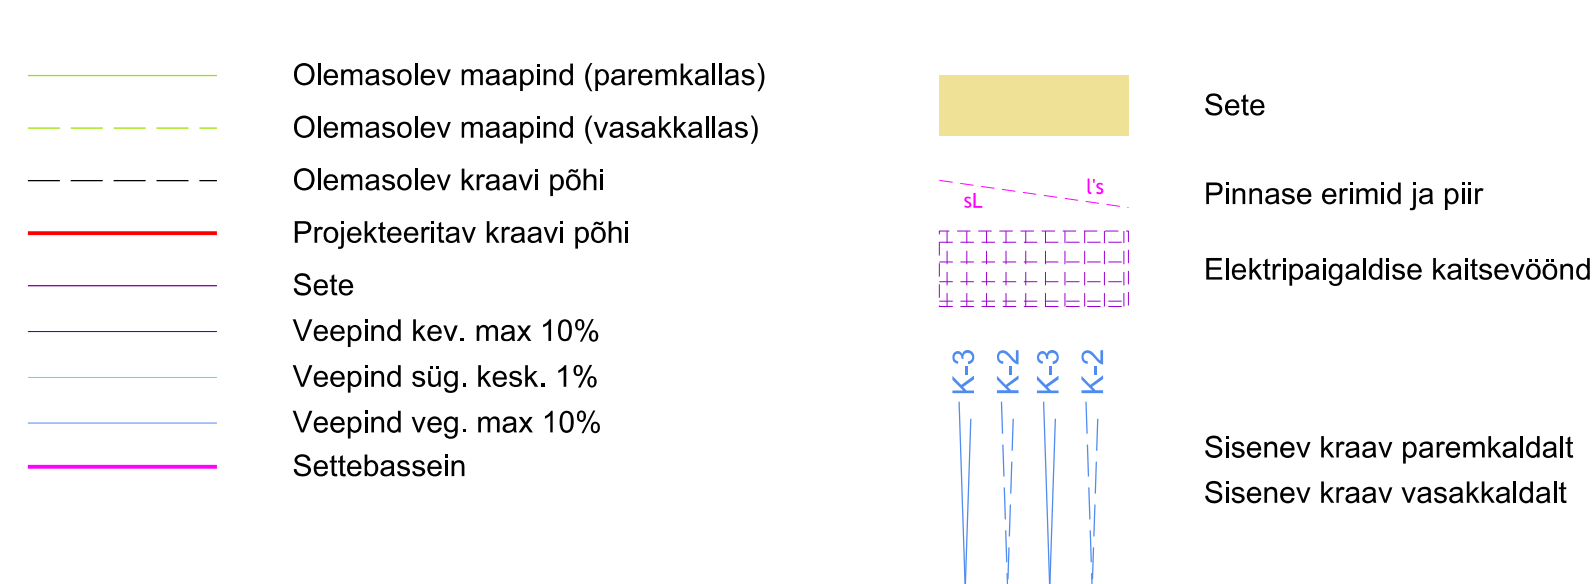


Sihisilla(TTP-514) REK 2023

[illegible]

Settepesa tähise, kõrguse ja parameetritega

Suubuv truup paremkaldalt

Suubuv truup vaskkaldalt



Märkused:

1. Kõrgused EH2000 süsteemis.
2. Mõõdistas OÜ Inseneribüroo STEIGER september 2023 ja september 2024.
3. Kasutatud tarkvara: Bentley PowerCivil for Baltics V8i (litsents: 70000661800020).

Objekti nimetus ja aadress	Joonise sisu	Graafiline lisa 2/6
Arumetsa II savikarjääri REK 2023 Häädemeeste vald, Pärnu maakond	Pikiprofiil	Mõõtkava H 1 : 5000 V 1 : 50
 OÜ Inseneribüroo STEIGER Männiku tee 104, 11216 Tallinn Tel. 668 1011, Faks 668 1018	Koostas Kristel Veersalu <i>/Allkirjastatud digitaalselt/</i>	Kuupäev 28.11.2024
	Kinnitas Erki Vaguri <i>/Allkirjastatud digitaalselt/</i>	Töö nr 24/4682