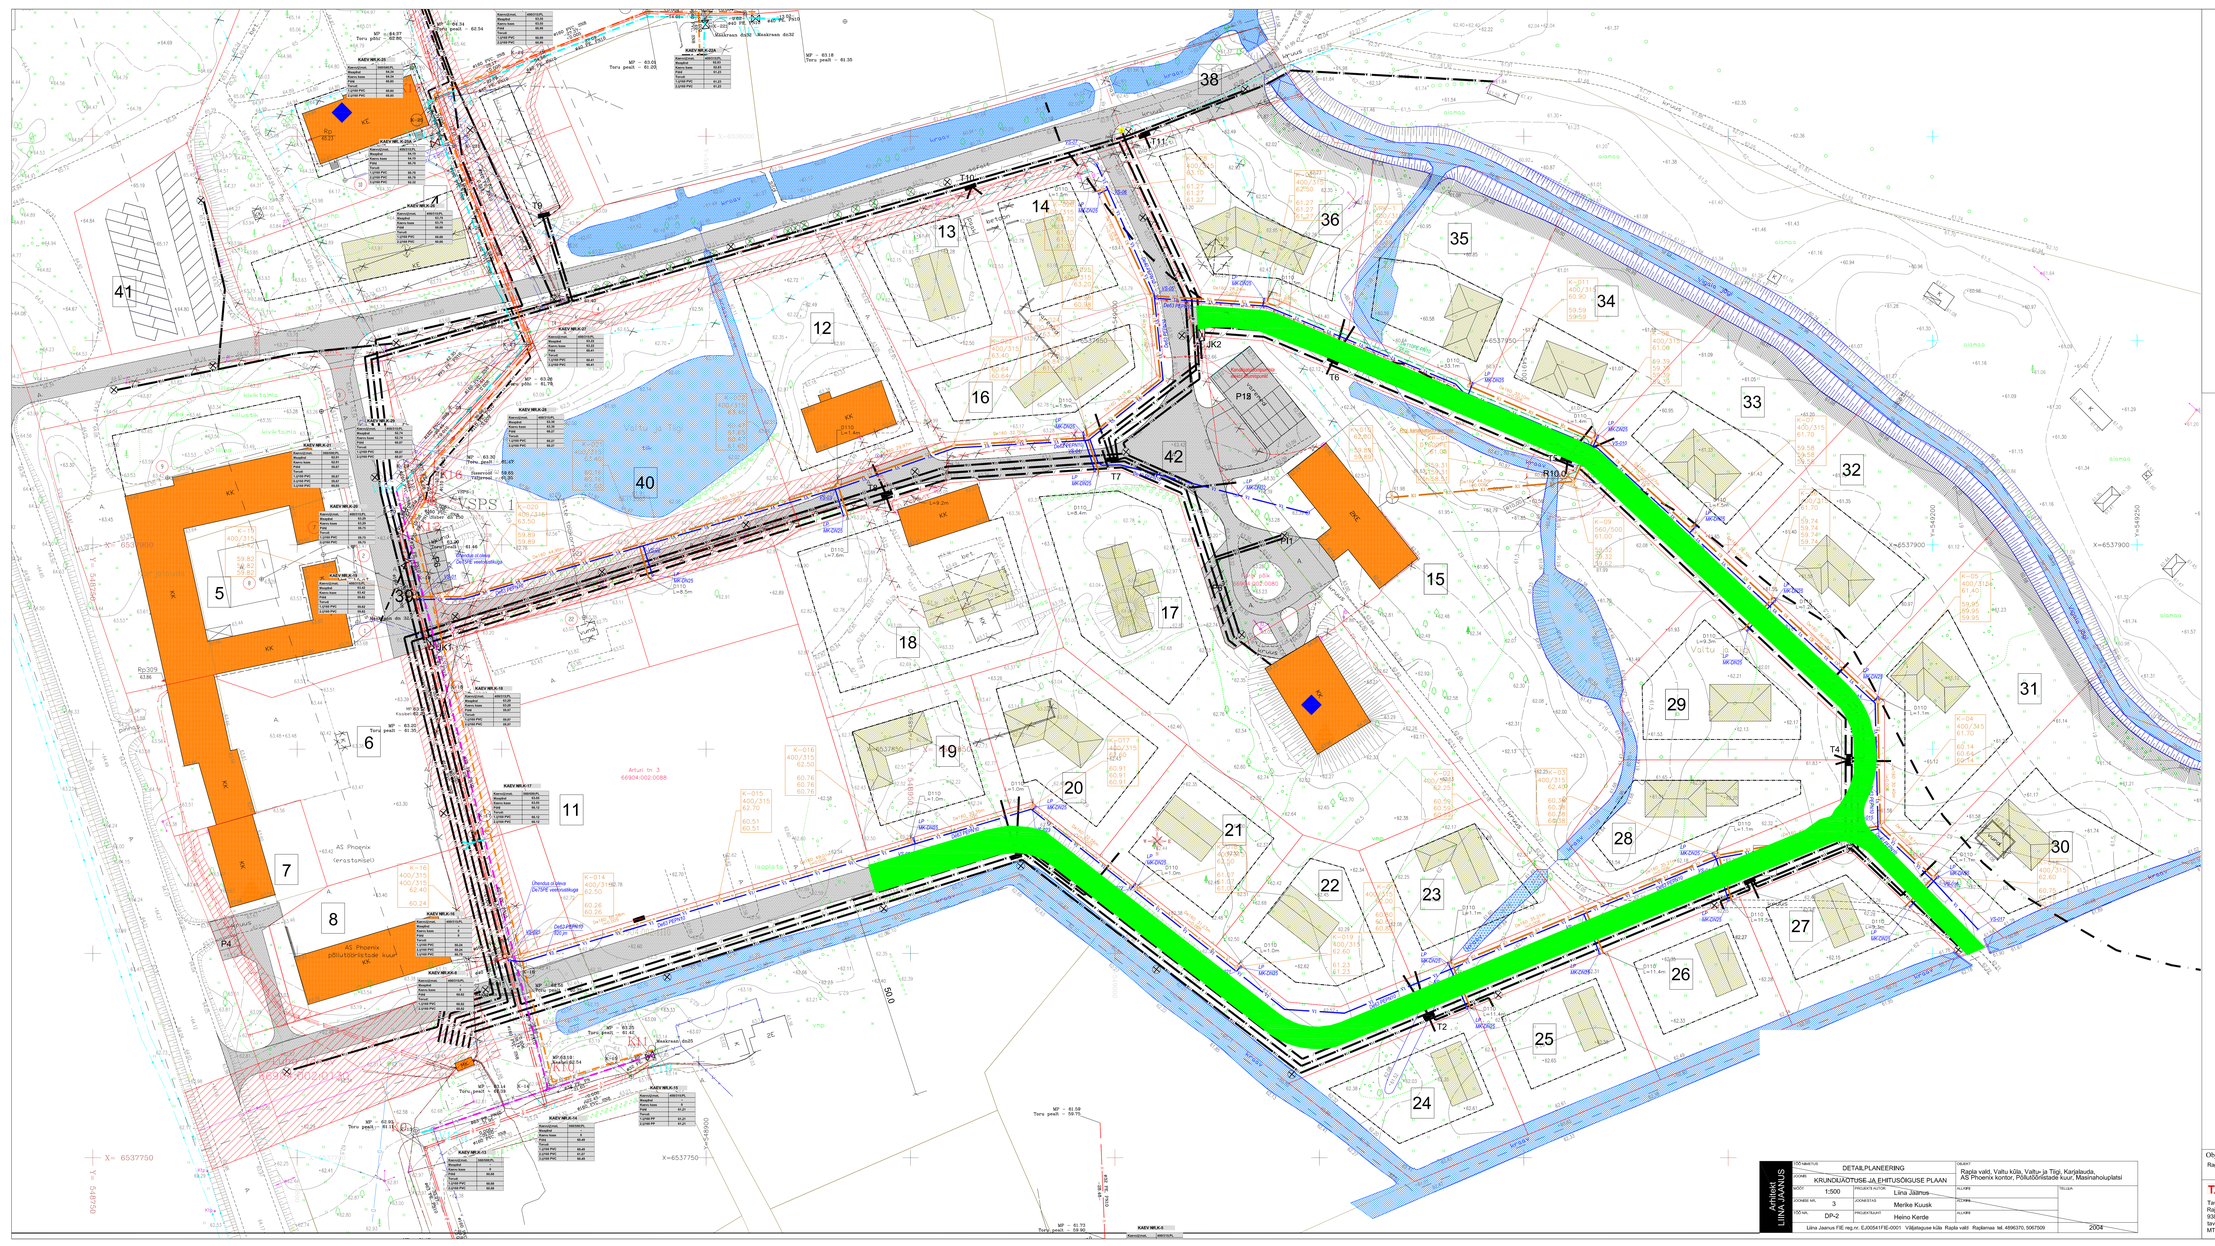
TINGMÄRGID
Olemasolevad hooned
Planeeritavad hooned
Kinnistu piir
Olemasolev veetorustik
Olemasolev kanalisatsioonitorustik
Olemasolev sidekaabel
Olemasolev madalpingekaabel
Projekteeritav veetorustik
Projekteeritav kanalisatsioonitorustik
Projekteeritav survekanalisatsioonitorustik
Projekteeritav MP kaabel
plan. 0,4 kV kaabelliin
plan. tänavavalgustuse kaabelliin
plan. side kaabelliin
plan. side jaotuskapp JK1
plan. transiit- liitumiskilp T4
plan. tänavavalgusti
likvideeritav sidekaabelliin
likvideeritav 0,4 kV kaabelliin
LP MK2N25
Liitumispunkt, maakraan
Y5-01M
Veesõlme number
K-026 400/315 63.70 61.10 61.10 61.10
Kaevu number
Kanalisatsioonikaevu/teleskoobi lähimõõt
Olemasolleva maapinna kõrgusmärk
Väljuva torustiku kõrgusmärk
Siseneva torustiku kõrgusmärk
Siseneva torustiku kõrgusmärk
KAEVIKU TÜÜPLÕIGE TEE ALAS
LIIVAST LÕPPTÄIDE Kf=0.98
LIIVAST KÜLG- JA ALUSTÄIDE Kf=0.98
TORU ALUS LIIV h=10cm Kf=0.98
KATEND VASTAVALT KATENDITE PROJEKTILE
LÜBJAKIVIKILLUSTIKUST ALUS, FR 32-63 (=KILDKILLUSTIK 25kg/m2, 20cm; Emin=170MPa
KÕSUNÄHST DRENEERIVKIHT (K=>2m100d; Kf=0.98
VR. KANALITORU, VEETORU
HALJASTUSE TAASTAMINE
Muna, küpitoorm, 20...30 g/m²
Kõrghüdrofiilne (humifitseeritud) 10 cm tihendatult
Uuesti või kruvisell liigitatav (kompostitud) turvas 10 cm
Märkused:
1. Veetorustik paigaldada vähemalt 1,8 m sügavusele planeeritavast maapinnast torusüku peale mõõdetuna
2. Veetorustikud ühendada elektrilises isolatsioonis
3. Kanalisatsioonitorustike kalded võtta Ø110 i=0.01, Ø160 i=0.006
4. Rõnasmuid kaablitega, paigaldada kaabel liikumatud hälvestorusse DN100 1,0 m mõlemale poole
5. Torusük, mille lagi rajatakse kõrgemale kui 1m allpool maapinda, tuleb soojustada nt. STYROFOAM 250 50mm soojustusplaatidega minimaalse laiusega 1Rm mõlemale poole toru
6. Koordinaadid määrkus L-EST97 ristkoordinaatide süsteemis
7. Kõrgused BK77 süsteemi
8. Jooniste juurde kuulub lahutamatu osana projekti seletuskiri
Arhitekt LIINA JÄÄNUS
DETAILPLANEERING
KRUNDIJAOTUSE JA EHITUSÕIGUSE PLAAN
1:500
Liina Jäänus
Merike Kuusk
Heino Kerde
Rapla vald, Valtu küla, Valtu- ja Tiigi, Karjalauda, AS Phoenix kontor, Põllutöömasinate kuur, Masinahooplatsi
Liina Jaanus FIE reg.nr. EJ00541FIE-0001 Väljaspuse küla Rapla vald Raplamaa tel. 4896370, 5067509
2004
Objekti aadress
Rapla mk, Rapla vald, Valtu küla
TAVIKO
Taviko OÜ
Raja 15
93818 KIIRESSAARE
taviko@tt.ee
MTR-EEP000947
Töö nimetus
Rapla vald, Valtu küla, Valtu- ja Tiigi, Karjalauda, AS Phoenix kontor, Põllutöömasinate kuur, Masinahooplatsi DP ala
VEEVARUSTUS JA KANALISATSIOON
Töö nr. 5719
Joonis
ASENDIPLAAN
Mõõt 1 : 500
Staadium Põhiprojekt
Kuupäev 08.02.2021
Vastutav Insener T. Villjus
Projekteerija T. Villjus
Teostaja
Joonise nr. VK-4-01
Form.61X12G