


15904:003:0573
Aasa-Laine


15904:003:0397
19112 Valgeranna tee

62401:001:2278
Valgeranna kergliiklustee L1

62401:001:2235
Valgevälja tee 6

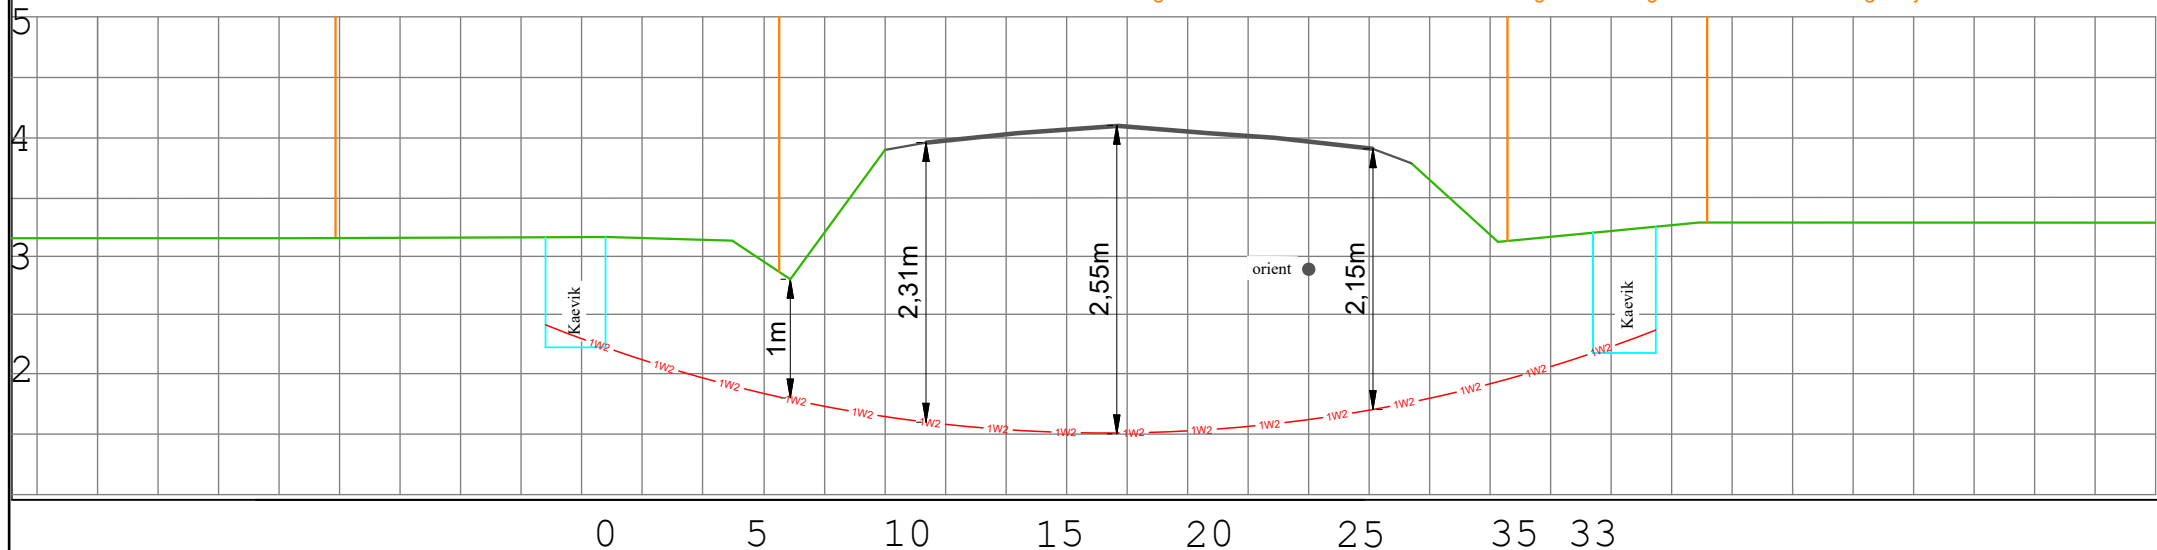

Ristmeväli RV-1
Riigitee nr 19112 Valgeranna tee, km 0,05
Ø160 33 m 1250N Kinnine läbimine

Projekt					Tellija		
Metsise tee DP võrguühendehitus I etapp, Pappsaare küla, Pärnu linn, Pärnu maakond					Elektrilevi OÜ		
 LEONHARD WEISS E-post estonia@leonhard-weiss.com Telefon +372 601 2285 Registrikood 12083348 EL10665798-0001	Joonis				Joonise nr		
	Ristmevälja joonis RV-1				LC2643-1		
	Projekteeris	J.Hövel		02.2025	+372 53051974	Möötkava	
	Kontrollis	Karl M Põldsam				Staadium	Tööprojekt
	Projekti juht					Keel	Lehti
						EST	8 8