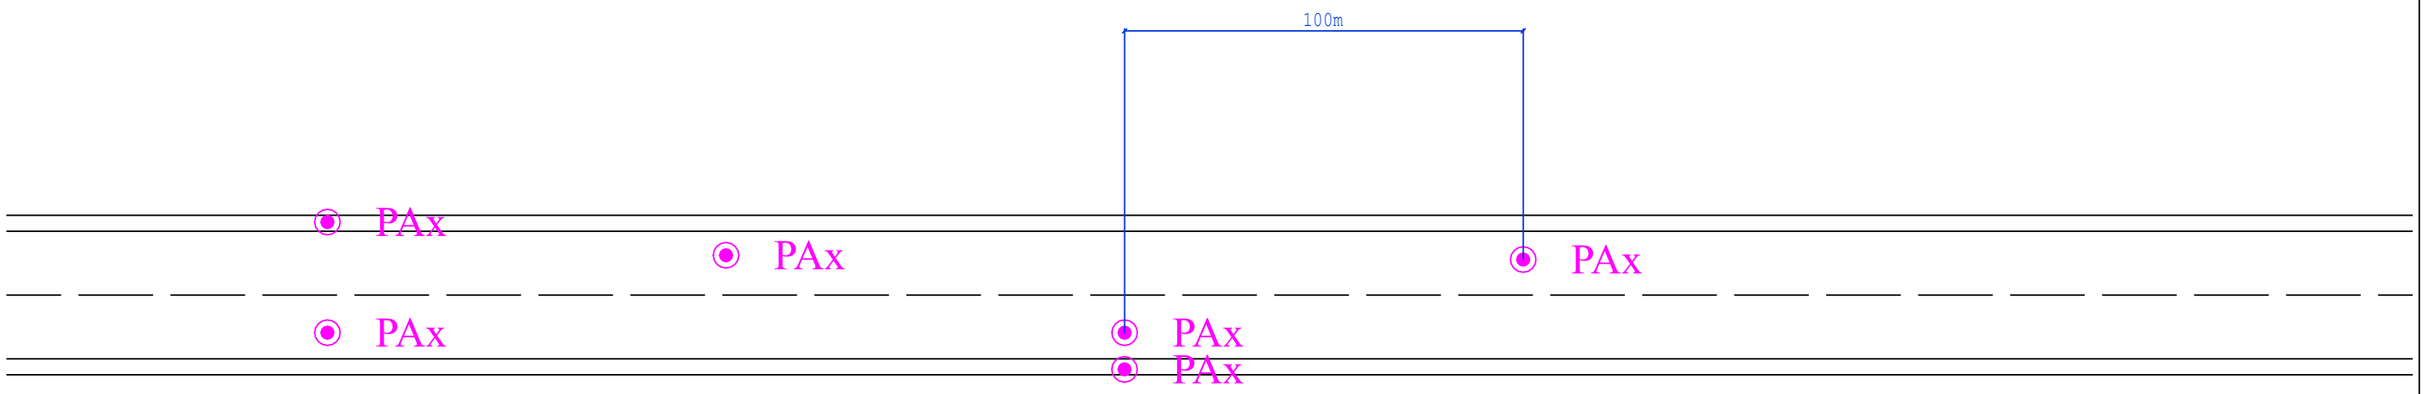

Reaalprojekt OÜ
Vabaduse pst 174b
10917 Tallinn Estonia
tel +372 608 11 00
www.reaalprojekt.ee
reaalprojekt@reaalprojekt.ee

Töö nimetus

Riigitee nr 19201 km 23,68 - 32,11, Koonga - Kalli lõik
Geotehniline pinnaseuuring

Tellija

Landverk OÜ

Asukoht

Lääneranna vald, Pärnu maakond

Töö nr

GL24009

Vastutav täitja:	M. GAŠKOV	mai 2024
Osakonna juht:	P. ILVES	mai 2024
-	-	-
-	-	-

Mõõtkava

N/A

Joonise nimetus

Puuraukude asukohtade tüüpskeem

Joonise nr

1.3