



1. Liikluskorraldusvanendid paigaldada juhindudes EVS 613 nõuetest. Liikluse korraldamisel objektil juhinduda määrusest „Nõuded ajutisele liikluskorraldusele“ nr. 43 ja juhendist „Riigiteede ajutine liikluskorraldus“ MA 2018-009.
2. Paigaldatavad ajutised liiklummärgid valmistada 2. klassi valgustpeegeldava kilega. Liikluse korraldamisel riigiteel kasutada 2. suurusgrupi liiklusmärke.
3. Piirangud ja kitsendused ei tohi kesta kauem, olla kehtestatud varem või pikemale teelõigule kui see on töö korraldamiseks vajalik. Teavitama liikluspriirangutest Transpordiameti Tark Tee liikluspriirangute iseteeninduskeskkonnas, millele pääseb ligi Transpordiameti e teeninduse kaudu. Teavitus tuleb saata vähemalt 2 ööpäeva enne piirangute kehtestamist.

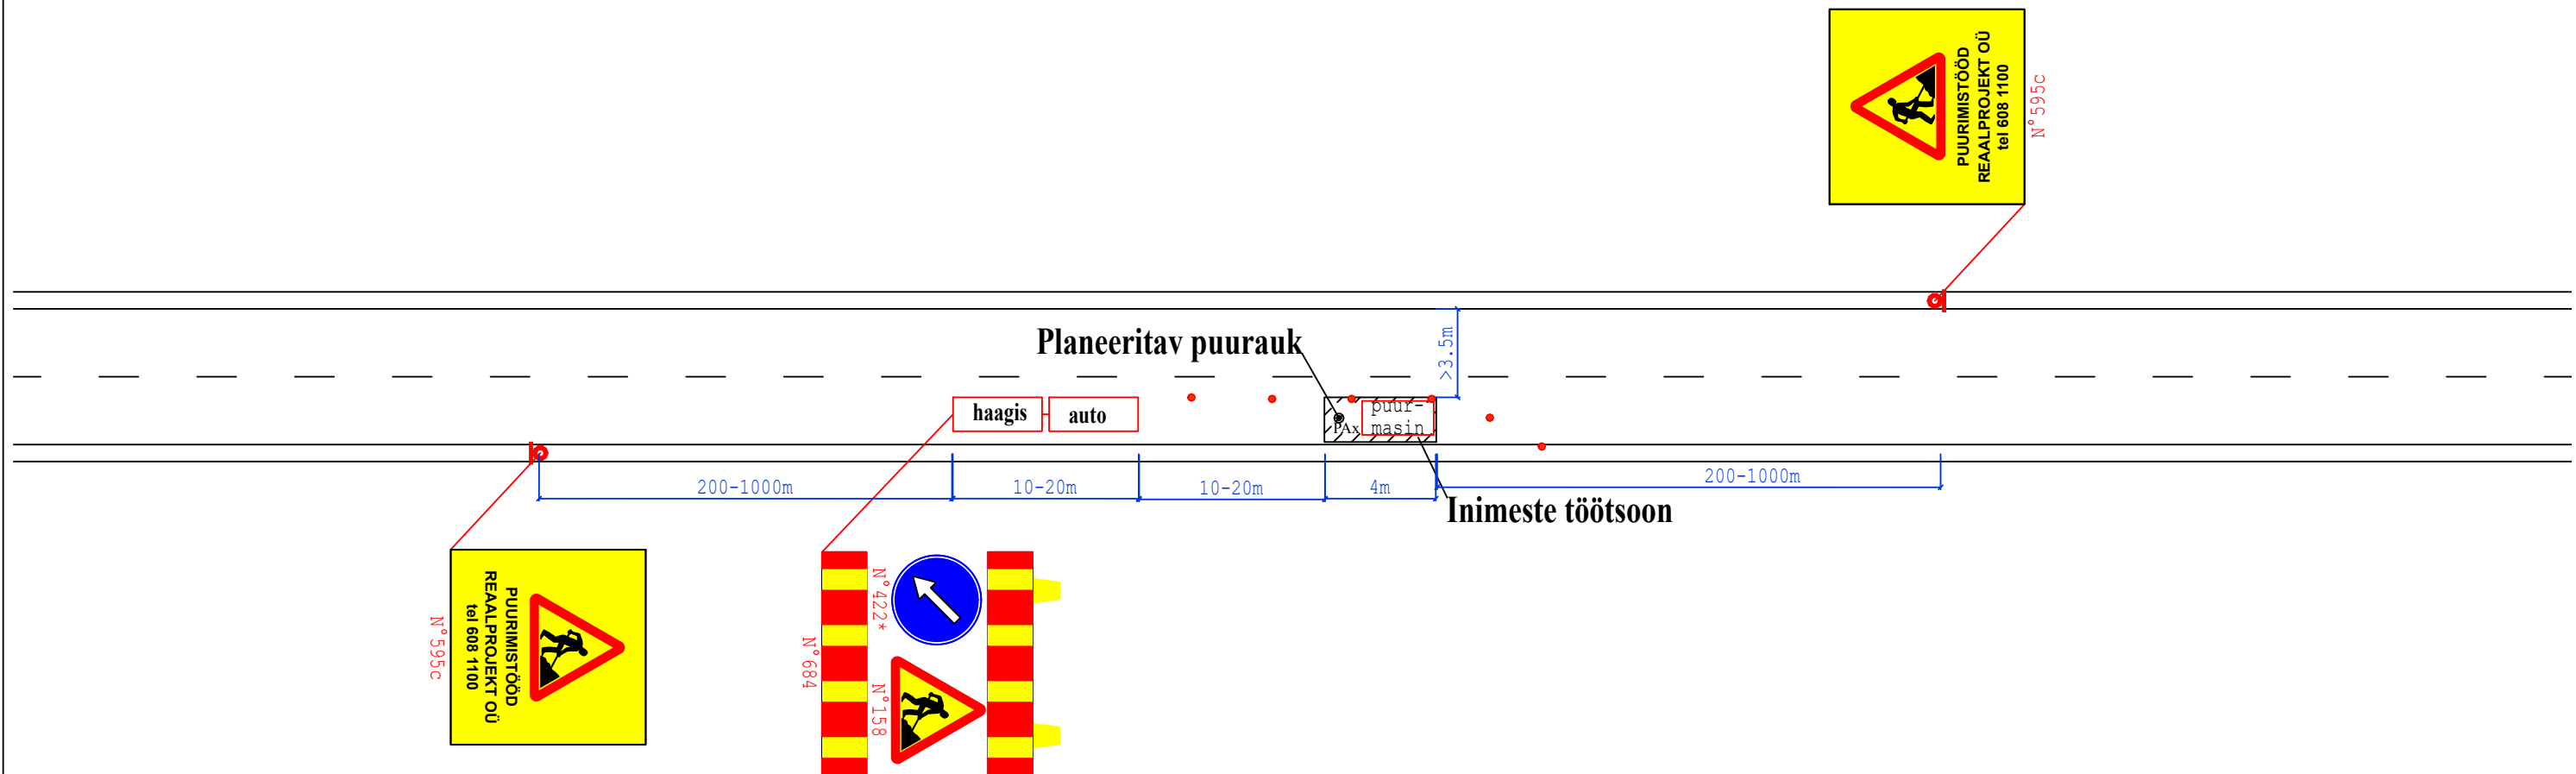

Märkused: Hoiatustõke on paigaldatud haagisele, mida veab sõiduauto. Puurmasin on varustatud igas suunas nähtava vilkuriga. Liikuva iseloomuga töö liikluse korraldamises lähtutakse Maanteeameti juhendist "Riigiteede ajutine liikluskorraldus" (MA2018-009)

			Reaalprojekt OU Vabaduse pst 174b 10917 Tallinn Estonia tel +372 608 11 00 www.reaalprojekt.ee reaalprojekt@reaalprojekt.ee			Töö nimetus Riigitee nr 19201 km 23,68 - 32,11, Koonga - Kalli lõik Geotehniline pinnaseuuring		
Tellija Landverk OÜ			Asukoht Lääneranna vald, Pärnu maakond			Töö nr GL24009		
Vastutav täitja: M. GAŠKOV		mai 2024				Mõõtkava N/A		
Osakonna juht: P. ILVES		mai 2024	Joonise nimetus Puurimisaegse ajutise liikluskorralduse tüüpskeem			Joonise nr 1.1		
-		-						
-		-						