


Isikliku kasutusõiguse asendiplaan

Kinnistu nimi: 10 Risti-Virtsu-Kuivastu-Kuressaare tee

Katastritunnus: 41101:003:0900

Asukoht: Nurme küla, Lääneranna vald, Pärnu maakond

Hepta Group Energy OÜ töö nr 11232P / Elektrilevi OÜ tellimus nr JT118

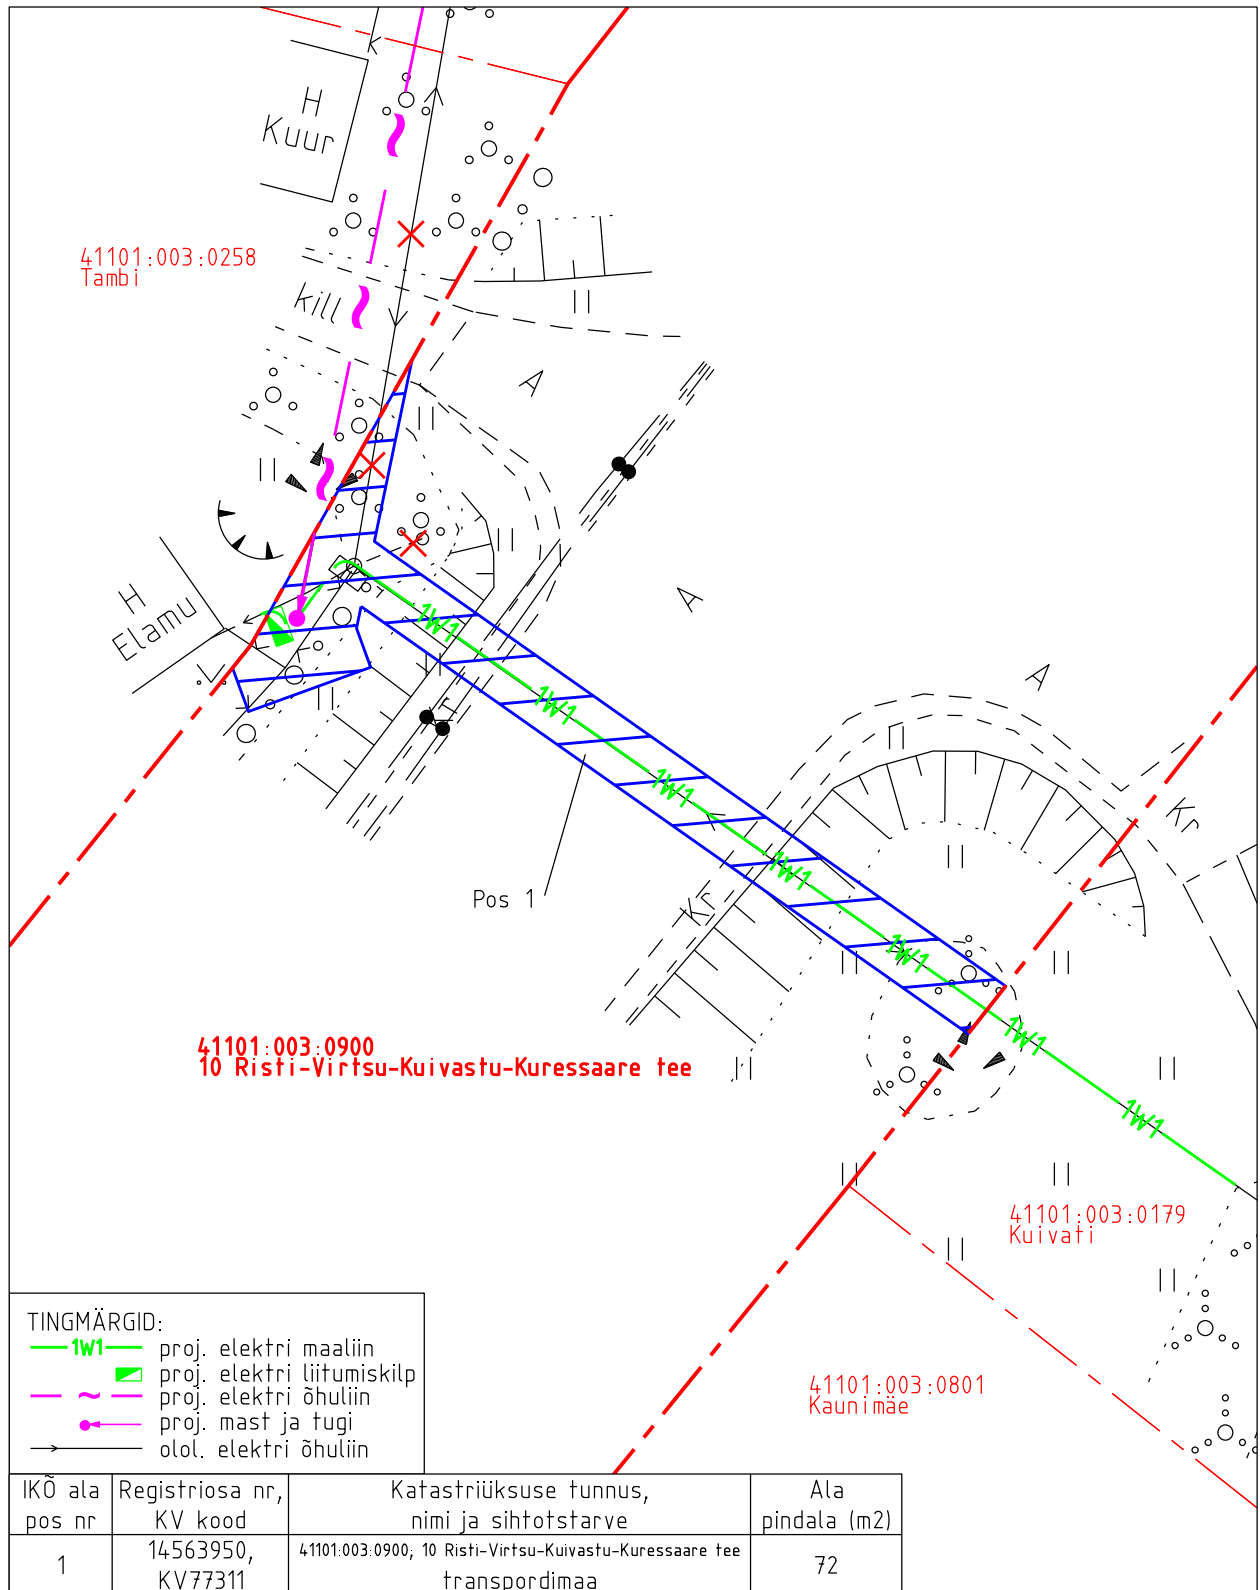

- Isikliku kasutusõiguse pindala kokku ligikaudu 72 m<sup>2</sup>
- Kooratava katastriüksuse piir
- Katastriüksuste piirid

Plaan 1-1  
M 1:250

Koostaja:  
OÜ Kirjanurk