


## Isikliku kasutusõiguse ala plaan

M 1:500 (1 cm = 5,0 m)

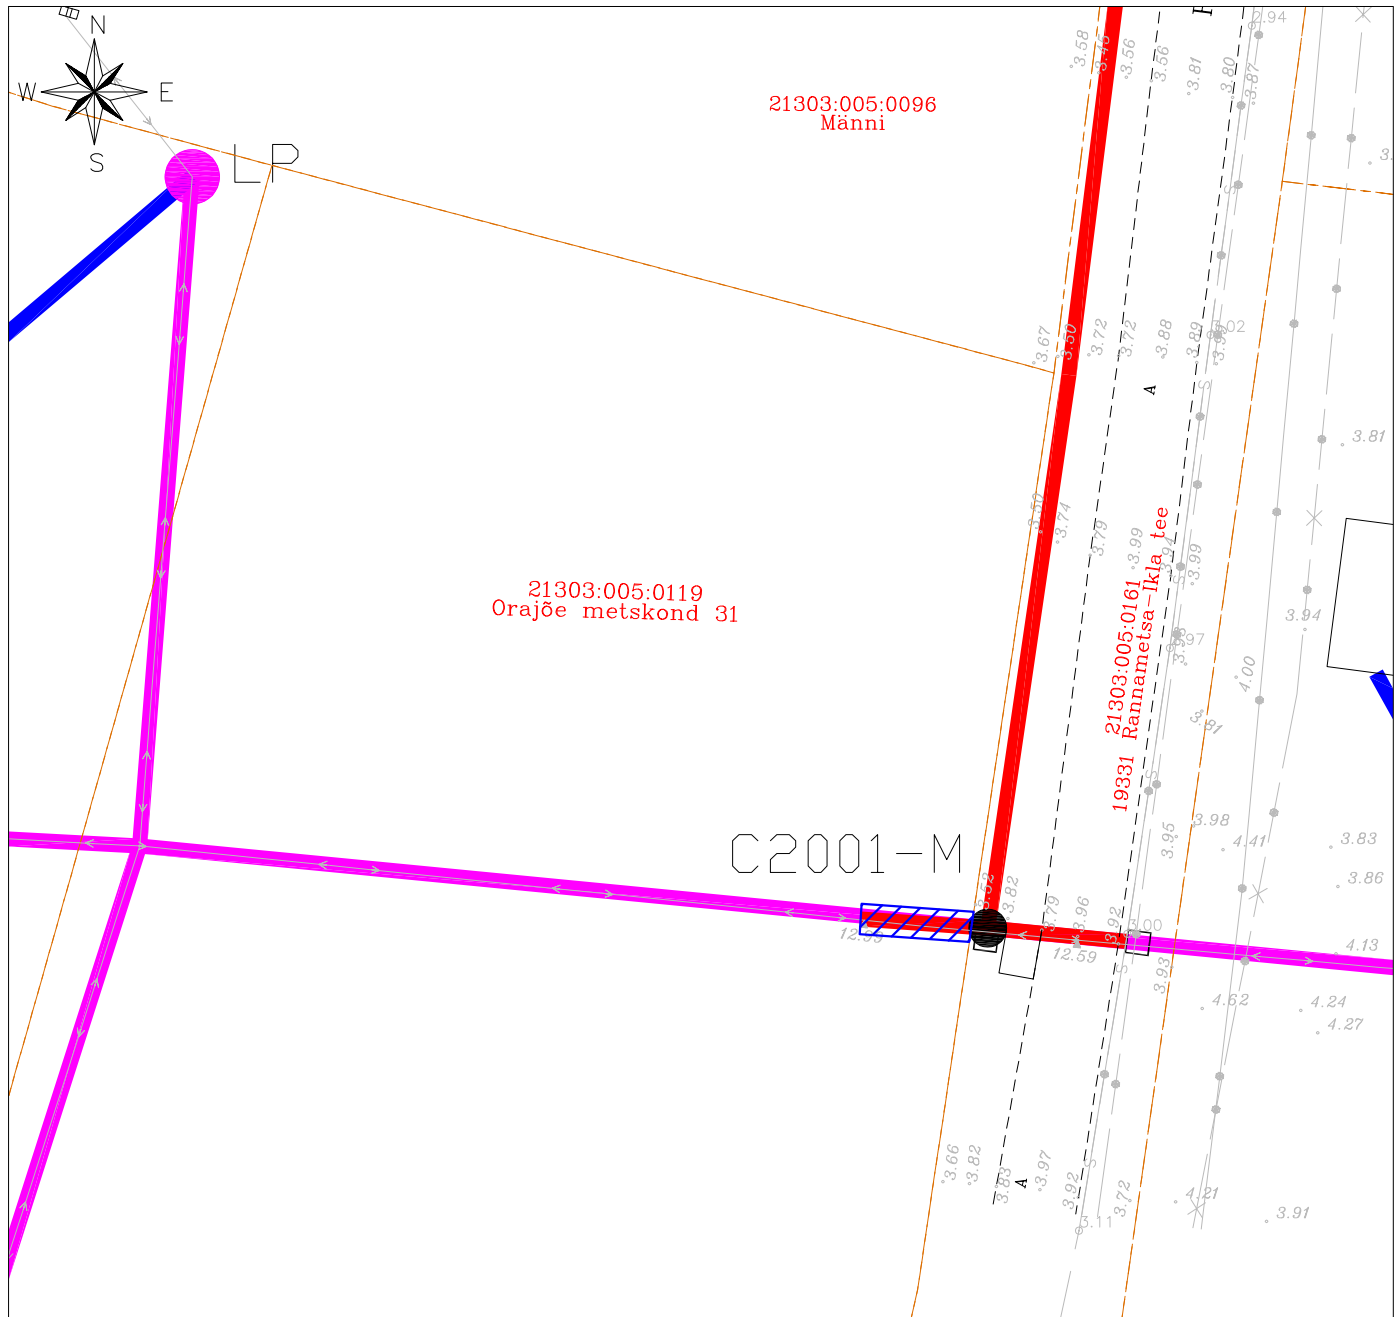

## Leppemärgid:

- Katastriüksuse piir
- Projekteeritud side maakaabelliin
- Projekteeritud sidekaev
- Projekteeritud side liitumispunkt mastil
- Projekteeritud perspektiivne kliendiliin-õhuliin
- Olemasolev elektri õhuliin, millele lisatakse side õhuliin

  Kasutusõiguse ala 15 m<sup>2</sup>