69 Võru - Kuigatsi -Tõrva tee km 67,88
23254 Kalme - Roobe tee km 0,01

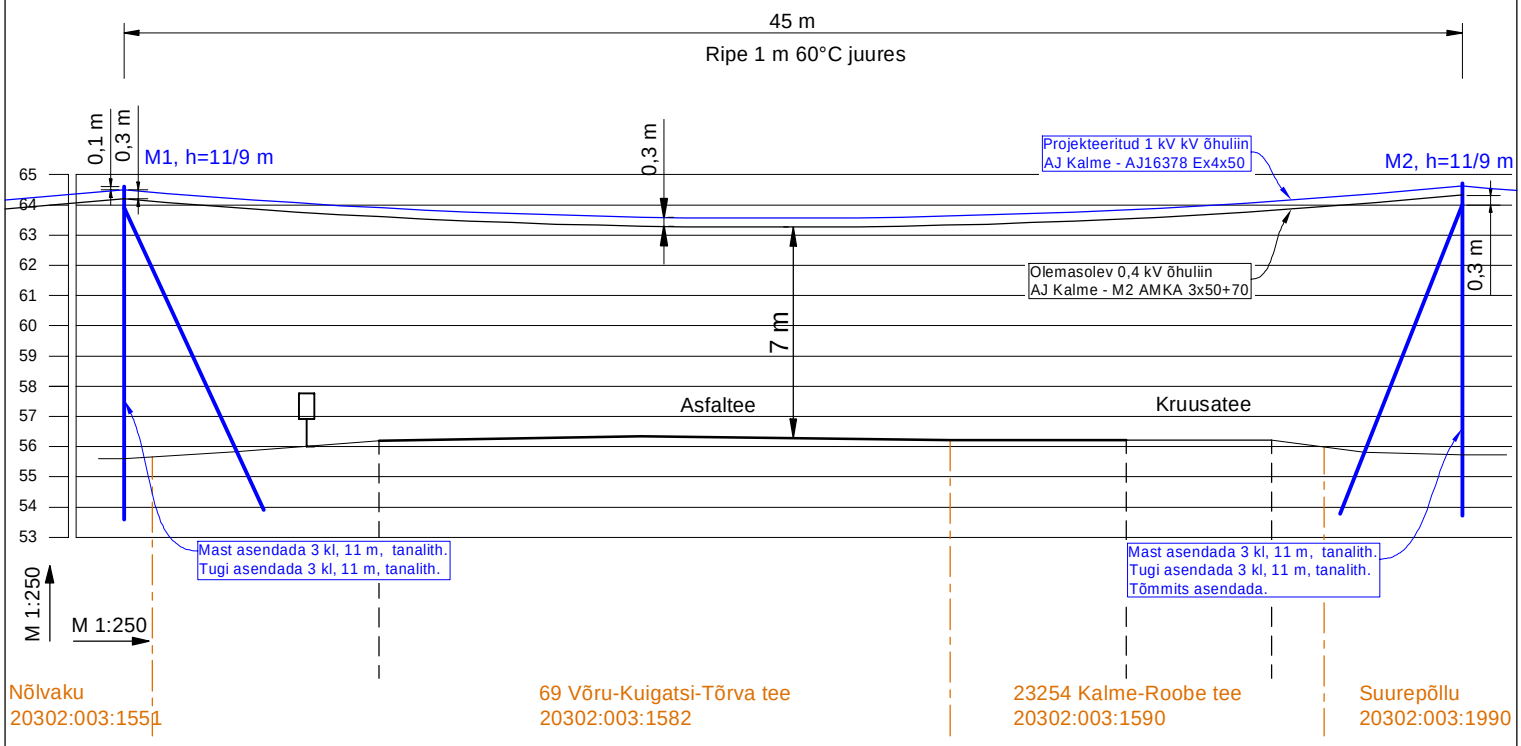

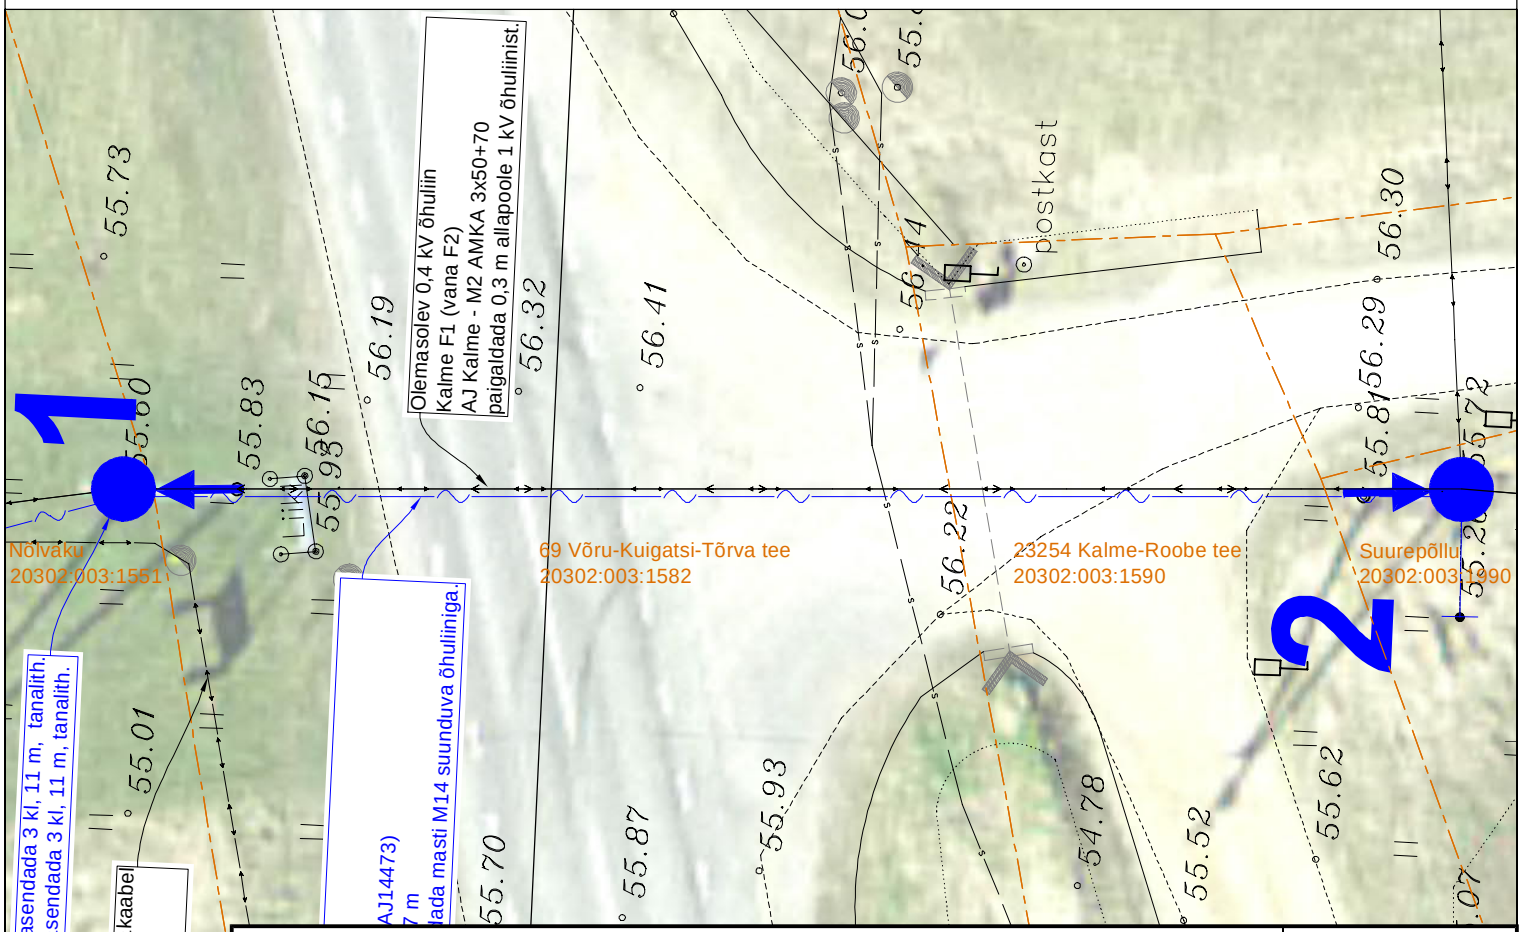

Projekt **Kalme alajaama F2 nõuetekohasus. Jõgeveste küla ja Kalme küla, Tõrva vald, Valga maakond.**						Tellija **Elektrilevi OÜ**	
LEONHARD WEISS LEONHARD WEISS OÜ E-post estonia@leonhard-weiss.com Telefon +372 601 2285 Registrikood 12083348 EE101756486	Joonis **Ristmeväli**					Joonise nr **IP7097_TP_EL-4-02**	
	Projekteeris	**Raido Rebane**		18.04.2024	+372 5699 8445	Mõõtkava	M 1: 250
	Kontrollis	**Andres Mee**		18.04.2024	+372 511 9005	Staadium	Tööprojekt
	Projektijuht					Keel EST	Leht 1 / Lehti 1