

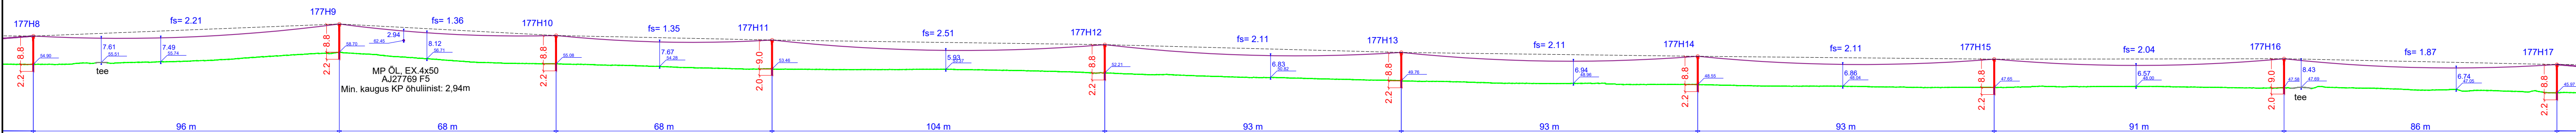


AJ27770 (endine AJ Perdaku) haruliin

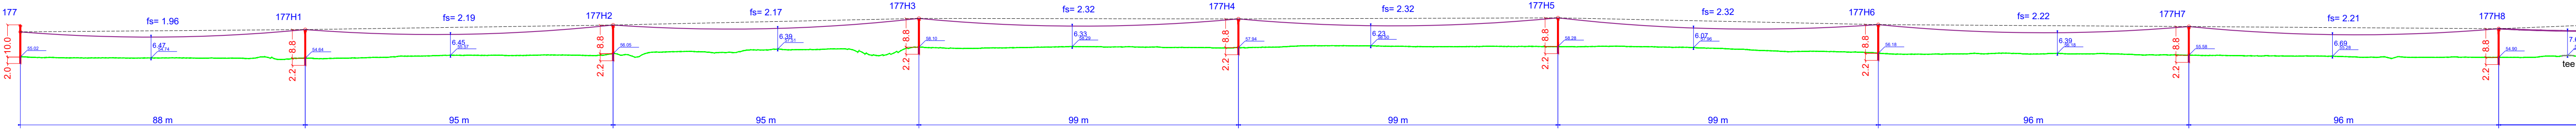

AJ27769 (endine AJ Saatse kooli) haruliin

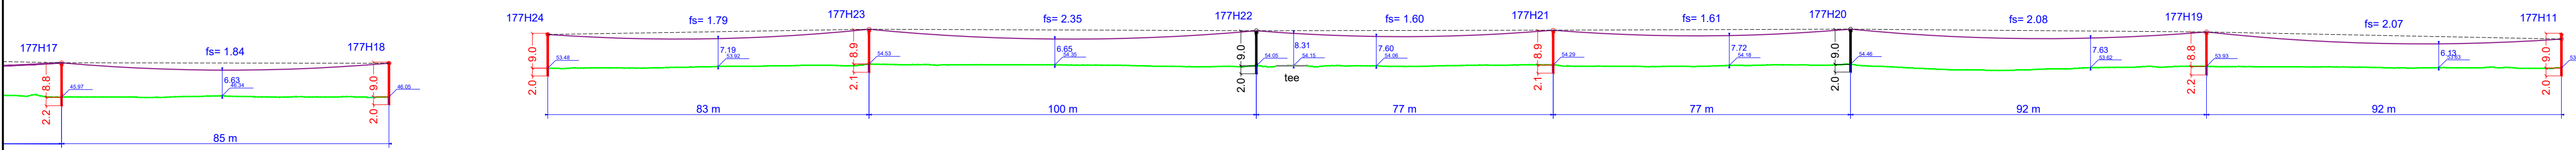

Märkused:  
-Maksimaalne ripe fs on arvutatud BLL juhtme temperatuuril 60°C.  
-0,4 kV õhuliini ripe on arvutatud EX kaabli temperatuuril 15°C.

TINGMÄRGID

2.0m

2.2m

2.0m

2.0m

2.2m

2.0m

Projekteeritud õhuliini mast, masti sügavus ja maapealse osa pikkus






Olemasolev õhuliini mast, masti sügavus ja maapealse osa pikkus

BLL62 juhe

Maapind

Tee

|                                                            |               |               |            |           |  |   |         |   |  |                                 |         |            |      |
|------------------------------------------------------------|---------------|---------------|------------|-----------|--|---|---------|---|--|---------------------------------|---------|------------|------|
| Tellija<br>ELEKTRILEVI OÜ<br>10135 TALLINN<br>Veskiposti 2 | Projekteeris  | Indrek Moisa  | 28.07.2026 | 5886 2582 |  | ELEKTRILEVI OÜ<br>10135 TALLINN Veskiposti 2<br>elektrilevi@elektrilevi.ee<br>Tel. +372 715 4230<br>Registrikood 11050857<br>TEL000343 | Projekt | Värska - Saatse 10 kV fidi remont, juhtme vahetus.<br>Verhulitsa, Saatse ja Perdaku küla, Setomaa vald, Võru maakond |  | Joonise nr<br>IP8252-TP-EL-6-01 | Stadium | Tööprojekt |      |
|                                                            | Kontrollis    | Andres Kangro | 28.07.2026 | 5349 1331 |  |   | Joonis  | BLL ripped lõikudel mast nr 177 kuni 177H18 ja 177H11 kuni 177H24                                                    |  | Nimetus<br>Pikiprofil           | Keel    | Leht       | Leht |
|                                                            | Projekti juht |               |            |           |  |   |         |   |  |                                 | EST     | 1          | 1    |

 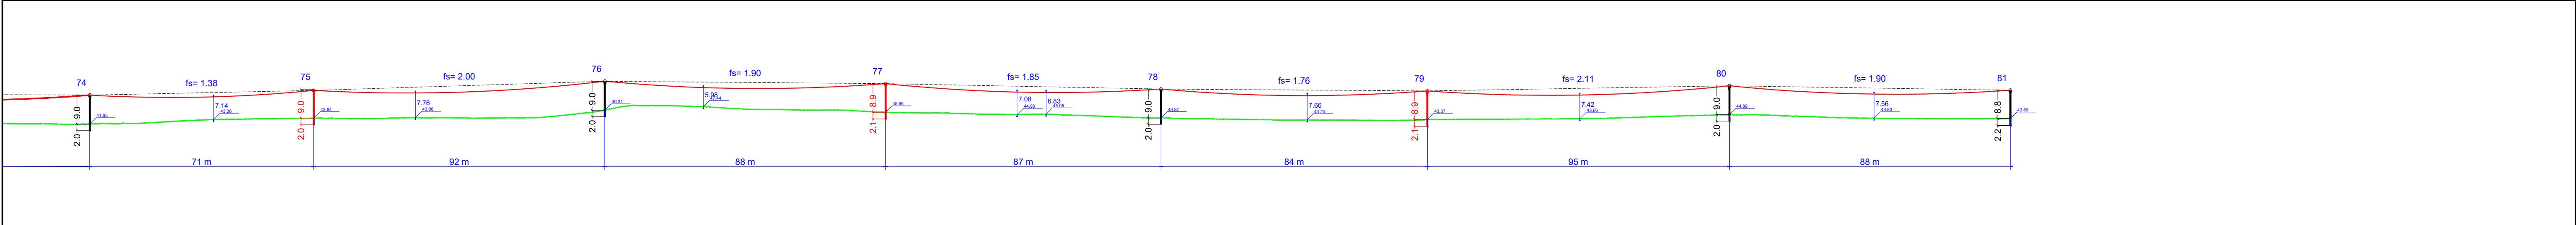  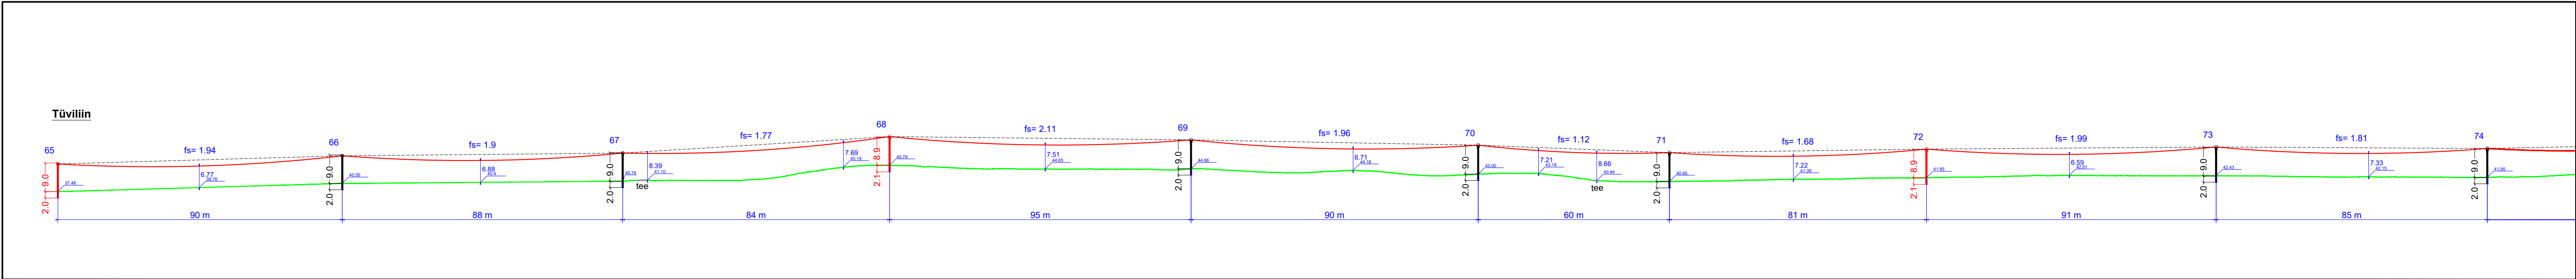

Märkused:  
-Maksimaalne ripe fs on arvutatud BLL juhtme temperatuuril 60°C.

TINGMÄRGID

Projekteeritud õhuliini mast, masti sügavus ja maapealse osa pikkus

Olemasolev õhuliini mast, masti sügavus ja maapealse osa pikkus

BLL99 juhe

Maapind

Tee

|                                                            |               |               |            |           |                                                                                       |   |   |                                 |                     |                          |           |
|------------------------------------------------------------|---------------|---------------|------------|-----------|---------------------------------------------------------------------------------------|---|---|---------------------------------|---------------------|--------------------------|-----------|
| Tellija<br>ELEKTRILEVI OÜ<br>10135 TALLINN<br>Veskiposti 2 | Projekteeris  | Indrek Moisa  | 28.07.2026 | 5886 2582 |  | ELEKTRILEVI OÜ<br>10135 TALLINN Veskiposti 2<br>elektrilevi@elektrilevi.ee<br>Tel. +372 715 4230<br>Registrikood 11050857<br>TEL000343 | Projekt<br>Värsk - Saatse 10 kV fidi remont, juhtme vahetus.<br>Verhulitsa, Saatse ja Perdaku küla, Setomaa vald, Võru maakond | Joonise nr<br>IP8252-TP-EL-6-02 | Stadium<br>Mootkava | Tööprojekt<br>M 1 : 1000 |           |
|                                                            | Kontrollis    | Andres Kangro | 28.07.2026 | 5349 1331 |                                                                                       |   |   |                                 |                     |                          |           |
|                                                            | Projekti juht |               |            |           |                                                                                       |   |   |                                 |                     |                          |           |
| BLL ripped tüviliini lõigul mast nr 65 kuni 81             |               |               |            |           |                                                                                       |   |   | Nimetus<br>Pikiprofil           | Keel<br>EST         | Leht<br>1                | Leht<br>1 |