
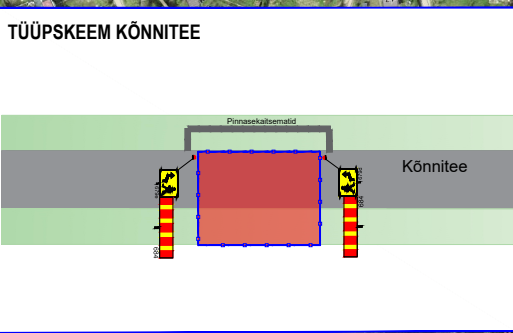
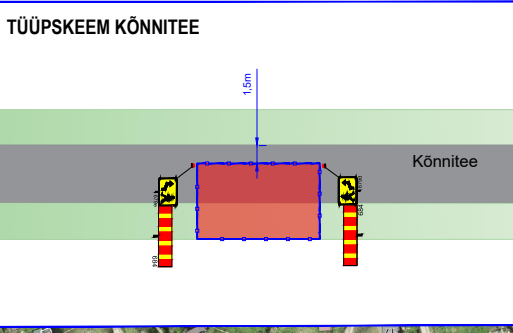
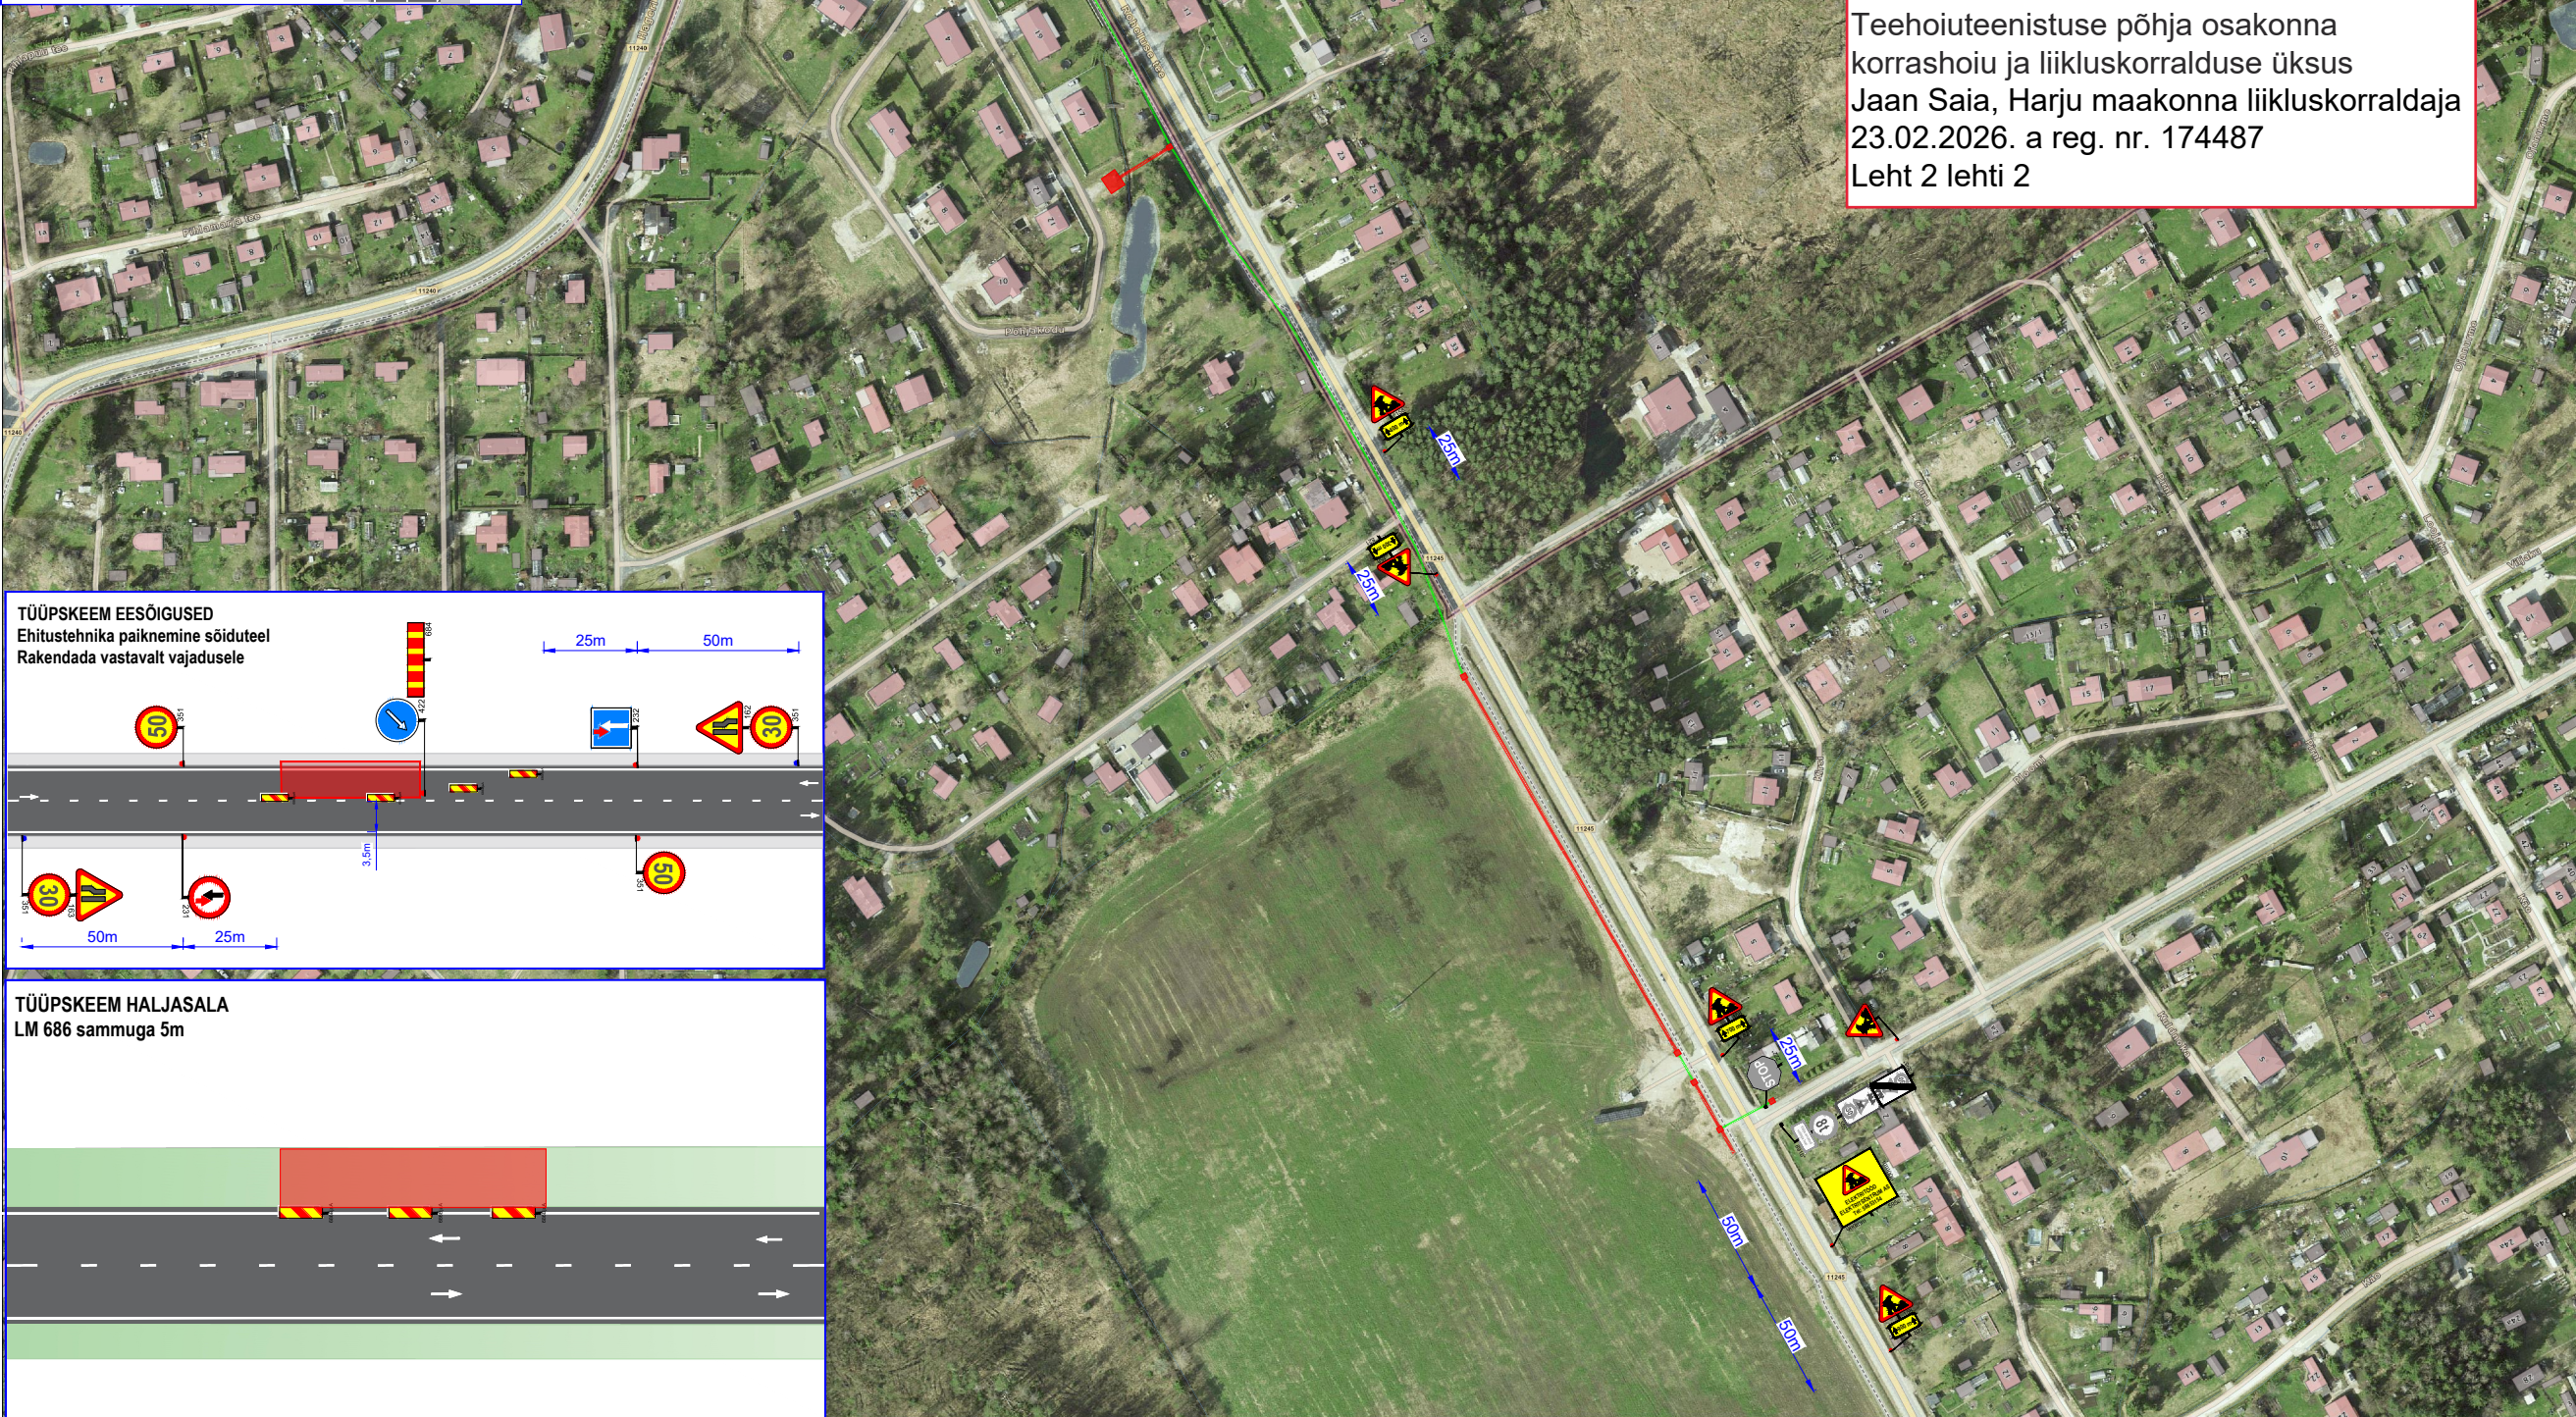


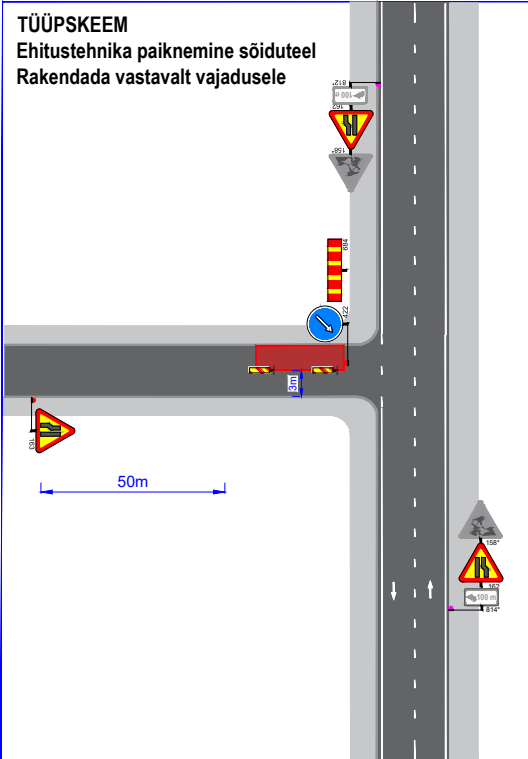

Ramudden

Ramudden OÜ, Reg. kood 12969700
Artelli 16/18, Tallinn.
Telefon: +372 622 9530 E-post: info@ramudden.ee



Projekti nimetus:
Kohila-Nõela, P0438

Joonise nimetus:
Ajutine liikluskorraldus

Objekti asukoht:
Riigitee 11245 km 0.03-0.8, Roobuka küla, Saku vald, Harju maakond

- Märkused:
- AKÖL 1534 sõidukit ööpäevas, 97% sõiduaudod
 - Avatud kaevik piirata piirdeaia
 - Tööpiirkond asub 50 km/h kiiruspiirangu alas

Kuupäev 23.02.2026	Töö nr. ISA260219-1	Joonise nr. 2
Tellija	Elektritsentrum AS Denis Vereštšagin, +372 5885 3154, denis@elektritsentrum.ee	
Cad proj.	A. Adamson, Tel: +372 5363 8433	
Kutsetunnistus nr. 193489 T. Rämmel Tegevusluba nr ELK000084		

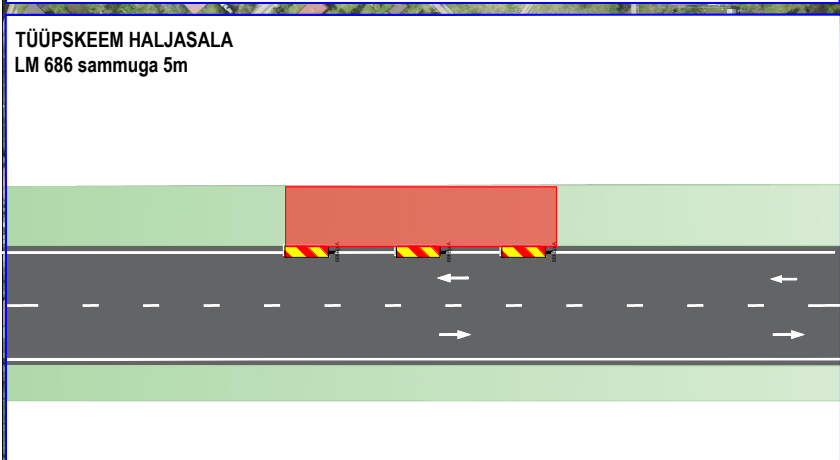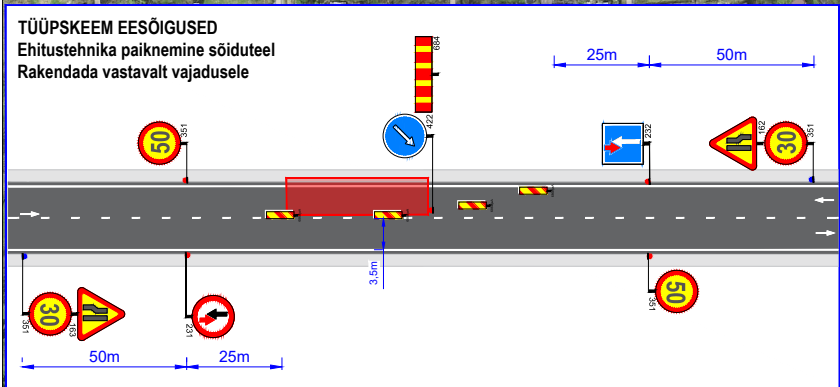

- TINGMÄRGID:
- Töotsoon
 - Töotsoon: kinnisel meetodil
 - Piirdeaad
 - Ajutine liiklusmärk
 - Ajutine liiklusmärgi post
 - Ol.olev liiklusmärk
 - Ol.oleva liiklusmärgi post
 - Pinnasekaitsematt
 - Objekti asukoht:

