


Ristumine maanteega "21133 Kuressaare-Püha-Masa tee", km 5,60
(joonis "Vaivere_Asendiplaan")

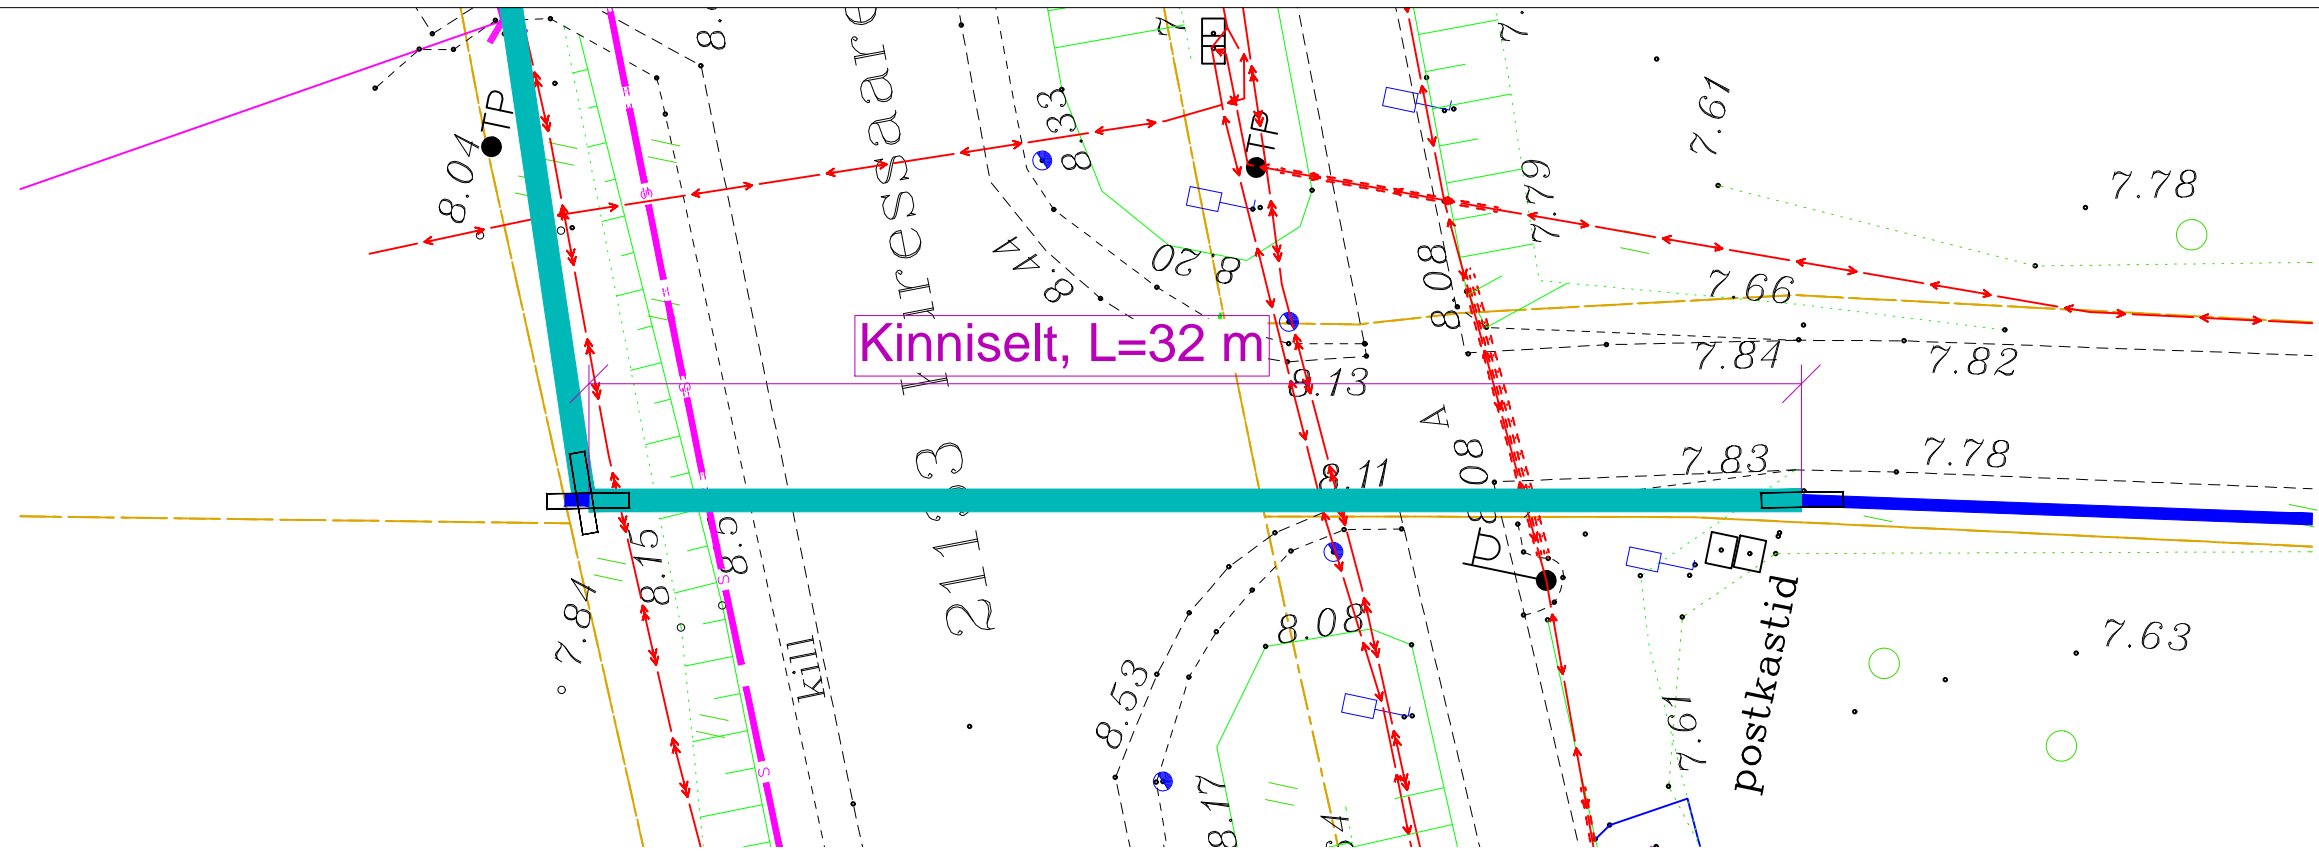


Elektrikaabel

Sidekaabel

Elektrikaabel

Elektrikaabel

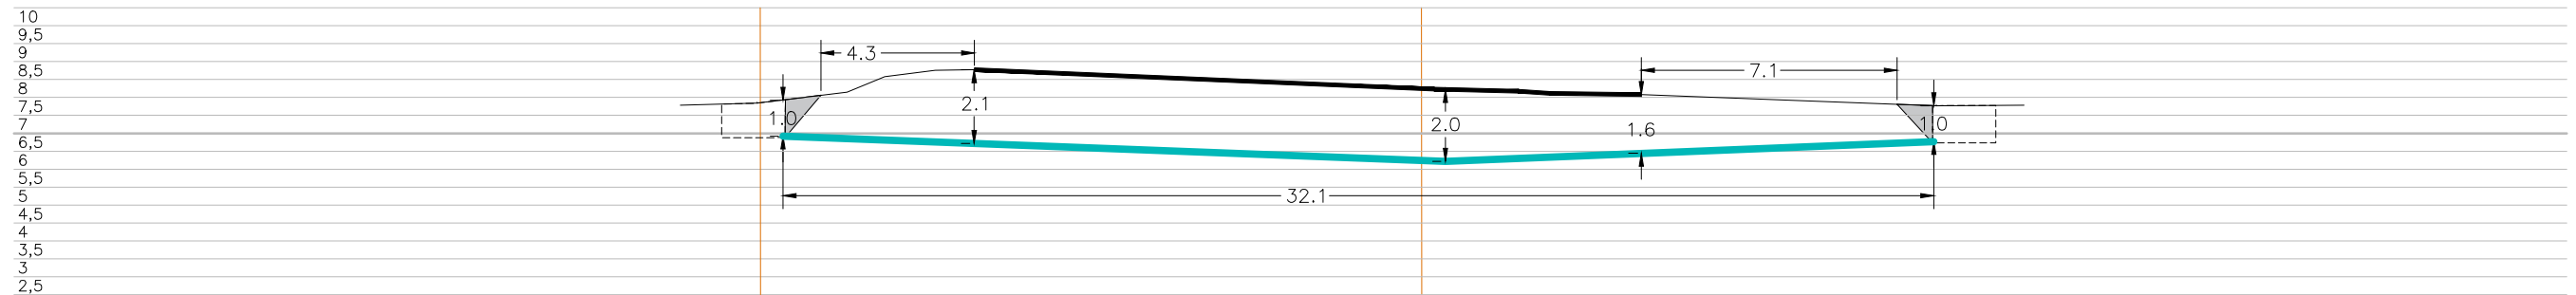

27003:003:0803
21133 Kuressaare-Püha-Masa tee


Tingmärgid alusplaani

- Projekteeritud kaitsetoru kinnisel meetodil
- Olemasolev maapind
- Kinnistupiirid
- Kinnise läbiminekue kaevik
- Varisemisnurk 1:1

ENNE TÖÖDE ALGUST SELGITADA VÄLJA KÕIKIDE TRASSIDE KÕRGUSED!!!

	OÜ Corle	Töö nr.	MKM3_SAAREMAA II	Leht	Lehti
	Uustalu 2, Kose 75101			1	3
	www.corle.ee	Projekt	Vaivere passiivse elektroonilise side juurdepääsuvõrgu rajamine		Mõõtkava 1:
Telefon 6069300	Faks 6069308	Asukoht	Saare maakond, Saaremaa vald		29.08.2024
Teostas	Anti Salura/allkirjastatud digitaalselt/		Vaivere küla		
Kontrollis	Kaupo Kallak/allkirjastatud digitaalselt/				
Tellijä	Corle OÜ	Joonis	Eelprojekt		
			Tüüplõiked		

Ristumine maanteega "21133 Kuressaare-Püha-Masa tee", km 5,73
(joonis "Vaivere_Asendiplaan")

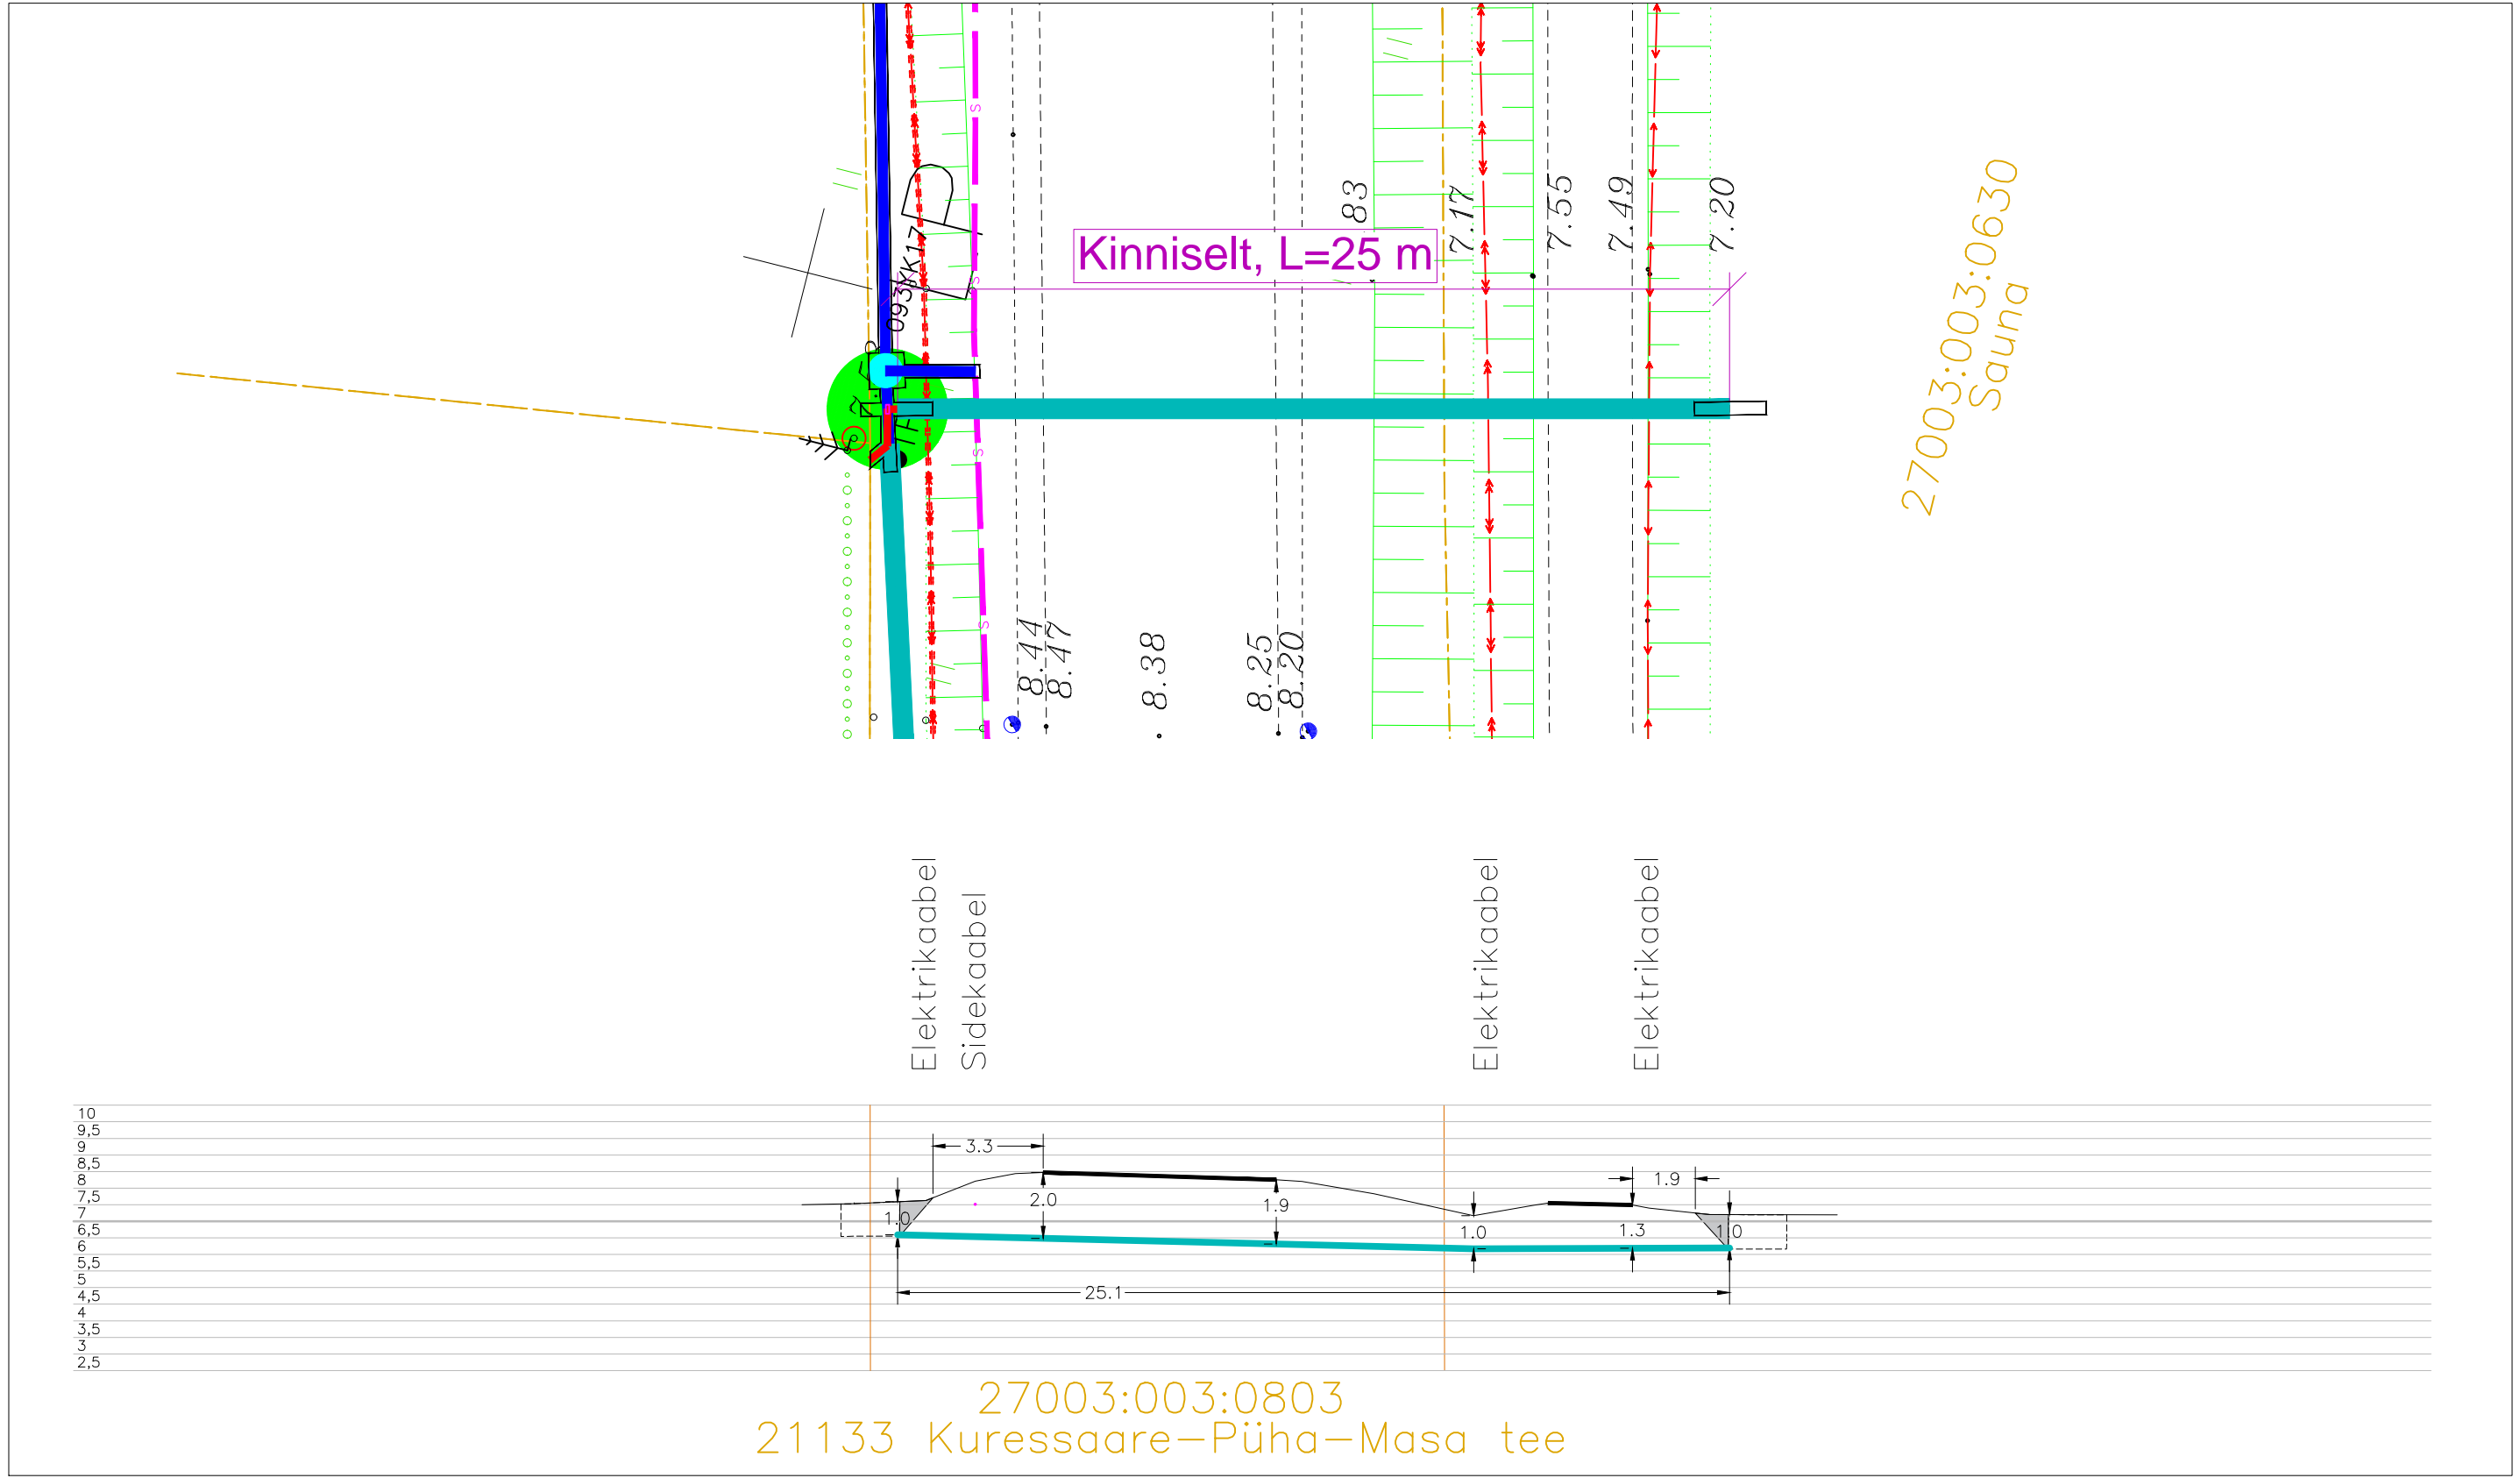


Tingmärgid alusplaani

	Projekteeritud kaitsetoru kinnisel meetodil
	Olemasolev maapind
	Kinnistupiirid
	Kinnise läbiminekue kaevik
	Varisemisnurk 1:1

ENNE TÖÖDE ALGUST SELGITADA VÄLJA KÕIKIDE TRASSIDE KÕRGUSED!!!


	OÜ Corle	Töö nr.	MKM3_SAAREMAA II	Leht	Lehti
	Uustalu 2, Kose 75101			2	3
	www.corle.ee	Projekt	Vaivere passiivse elektroonilise side juurdepääsuvõrgu rajamine		Mõõtkava
Telefon 6069300	Faks 6069308				1:
Teostas	Anti Salura/allkirjastatud digitaalselt/	Asukoht	Saare maakond, Saaremaa vald		29.08.2024
Kontrollis	Kaupo Kallak/allkirjastatud digitaalselt/		Vaivere küla		
Tellijä	Corle OÜ	Joonis	Eelprojekt		
			Tüüplõiked		

Ristumine maanteega "21133 Kuressaare-Püha-Masa tee", km 5,90
(joonis "Vaivere_Asendiplaan")

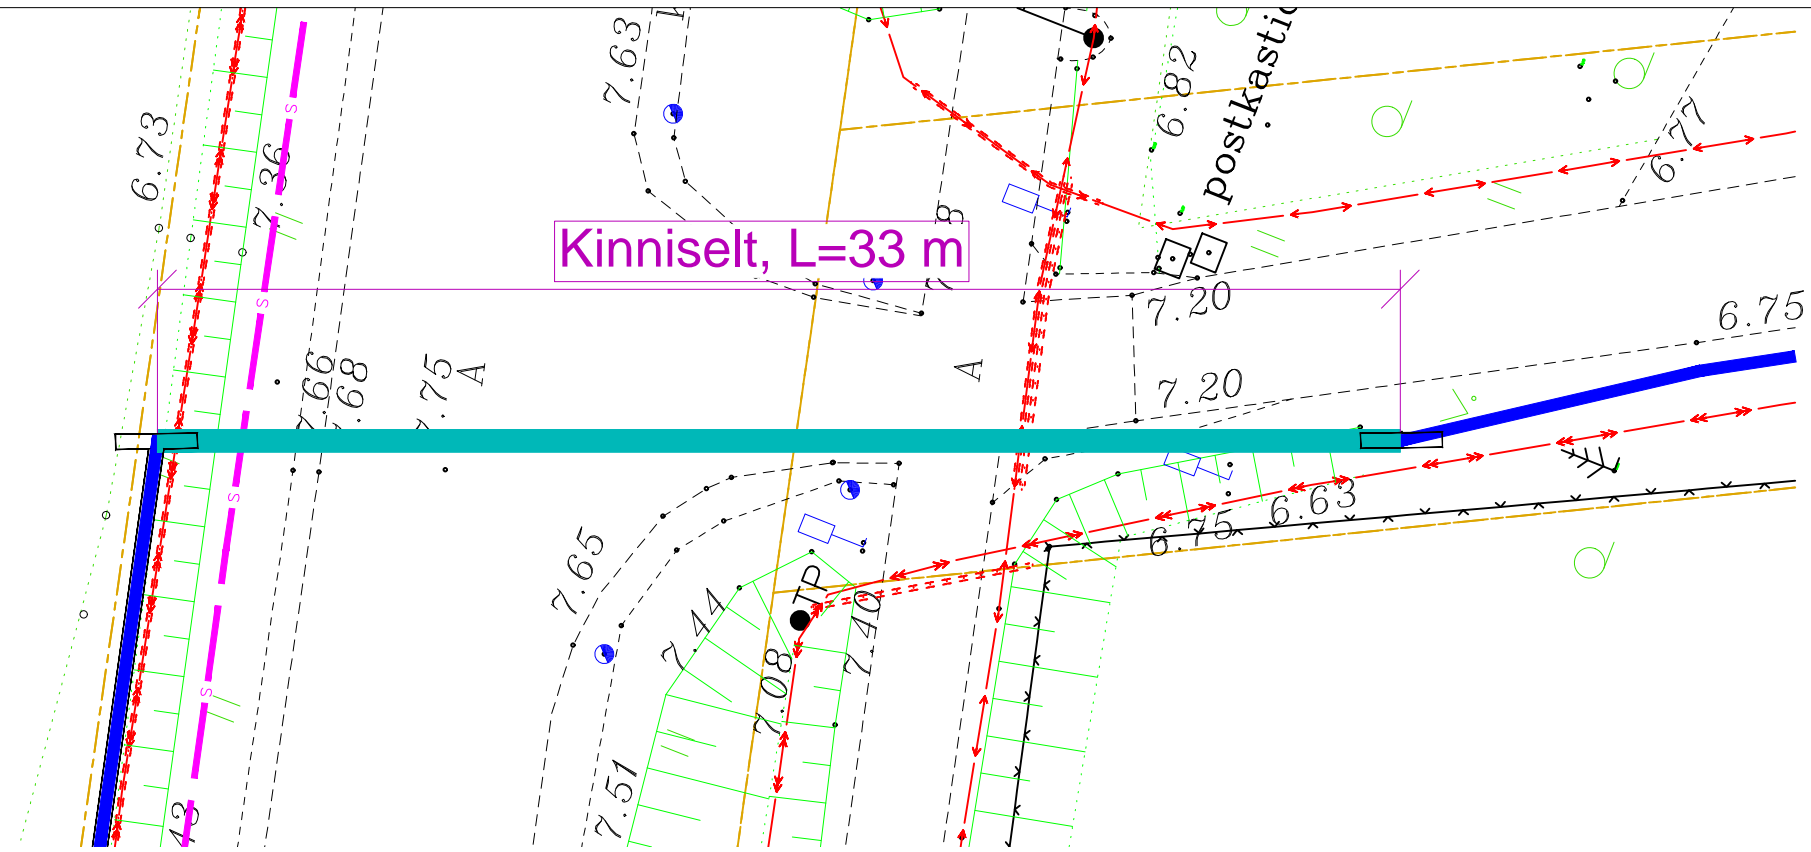

Elektrikaabel
Sidekaabel

Elektrikaabel

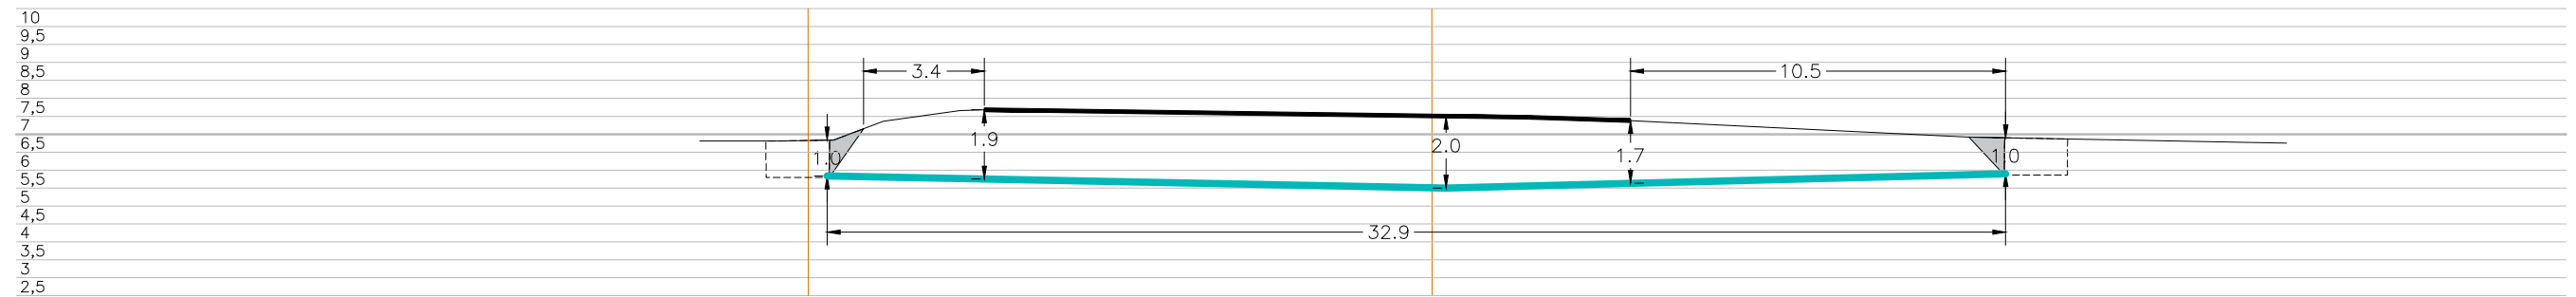

27003:003:0803
21133 Kuressaare-Püha-Masa tee

Tingmärgid alusplaani

- Projekteeritud kaitsetoru kinnisel meetodil
- Olemasolev maapind
- Kinnistupiirid
- Kinnise läbiminekue kaevik
- Varisemisnurk 1:1

ENNE TÖÖDE ALGUST SELGITADA VÄLJA KÕIKIDE TRASSIDE KÕRGUSED!!!

	OÜ Corle	Töö nr.	MKM3_SAAREMAA II	Leht	Lehti
	Uustalu 2, Kose 75101			3	3
	www.corle.ee	Projekt	Vaivere passiivse elektroonilise side juurdepääsuvõrgu rajamine		Mõõtkava
Telefon 6069300	Faks 6069308	Asukoht	Saare maakond, Saaremaa vald		1:
Teostas	Anti Salura/allkirjastatud digitaalselt/		Vaivere küla		29.08.2024
Kontrollis	Kaupo Kallak/allkirjastatud digitaalselt/				
Tellijaga	Corle OÜ	Joonis	Eelprojekt		
			Tüüplõiked		