


Isikliku kasutusõiguse seadmise plaan

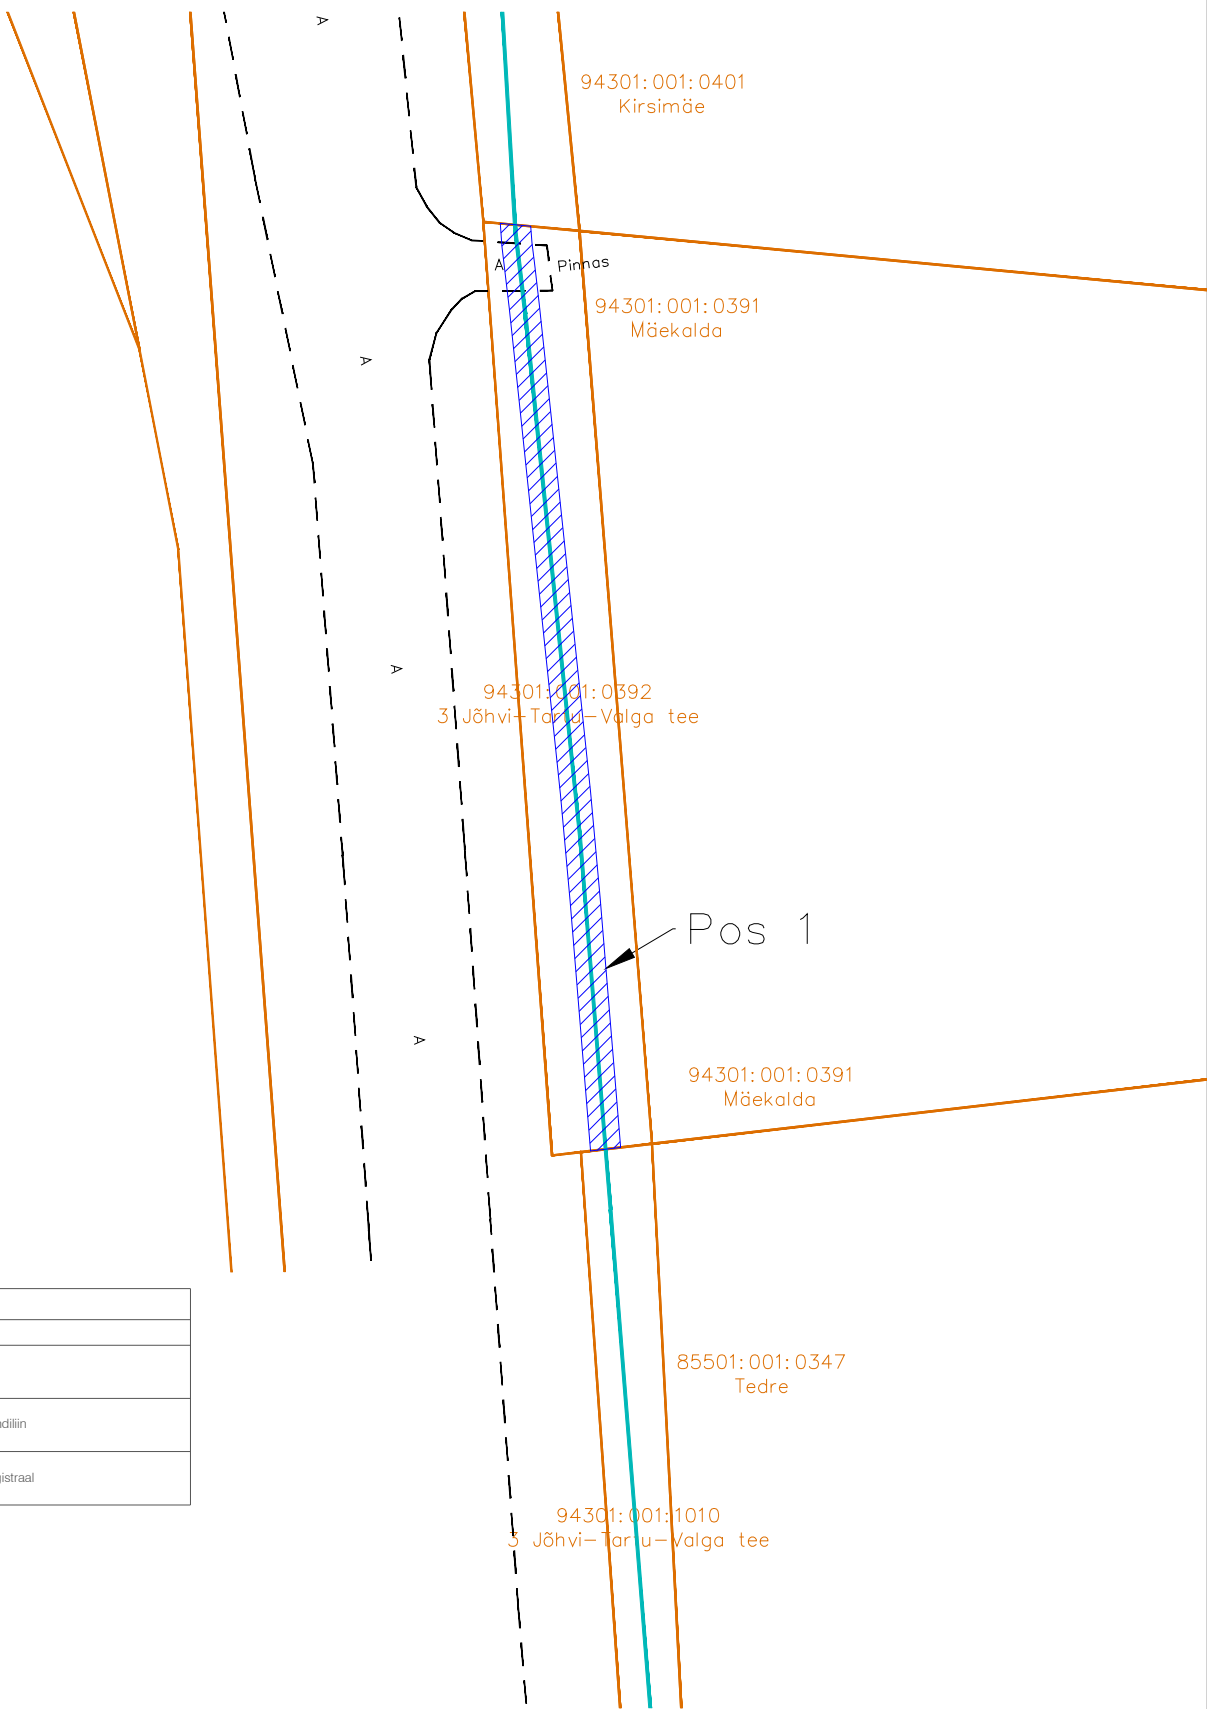

TINGMÄRGID:	
	Katastripiir
	Kasutusõiguse ala
	Projekteeritud sidetrass, kliendiliin
	Projekteeritud sidetrass, magistraal

				Projekti nimi			Töö nr
Pos nr (plaanil)	Kinnistu registriosa number	Katastriüksuse tunnus, nimi ja sihtotstarve	Ala pindala ruutmeetrites, m²	Priipalu operaatorineutraalse sidevõrgu projekti koostamine			26125
				Koostaja	Mõõtkava	Leht / Formaat	Kuupäev
Pos 1	1937840	94301:001:0392; 3 Jõhvi-Tartu-Valga tee; Transpordimaa 100%	123	Hepta Group Energy OÜ; A.Andersson	1:500	Leht 1; A4	01.10.2026