


Isikliku kasutusõiguse seadmise plaan

11175 Viruküla-Padise tee
Katastritunnus 56202:002:0374
Registriosa nr 10175350

Passiivse elektroonilise side juurdepääsuvõrgu rajamine
Kasepere külas
Töö nr: VT1928

M 1:1000 (1 cm = 10.0 m), A4

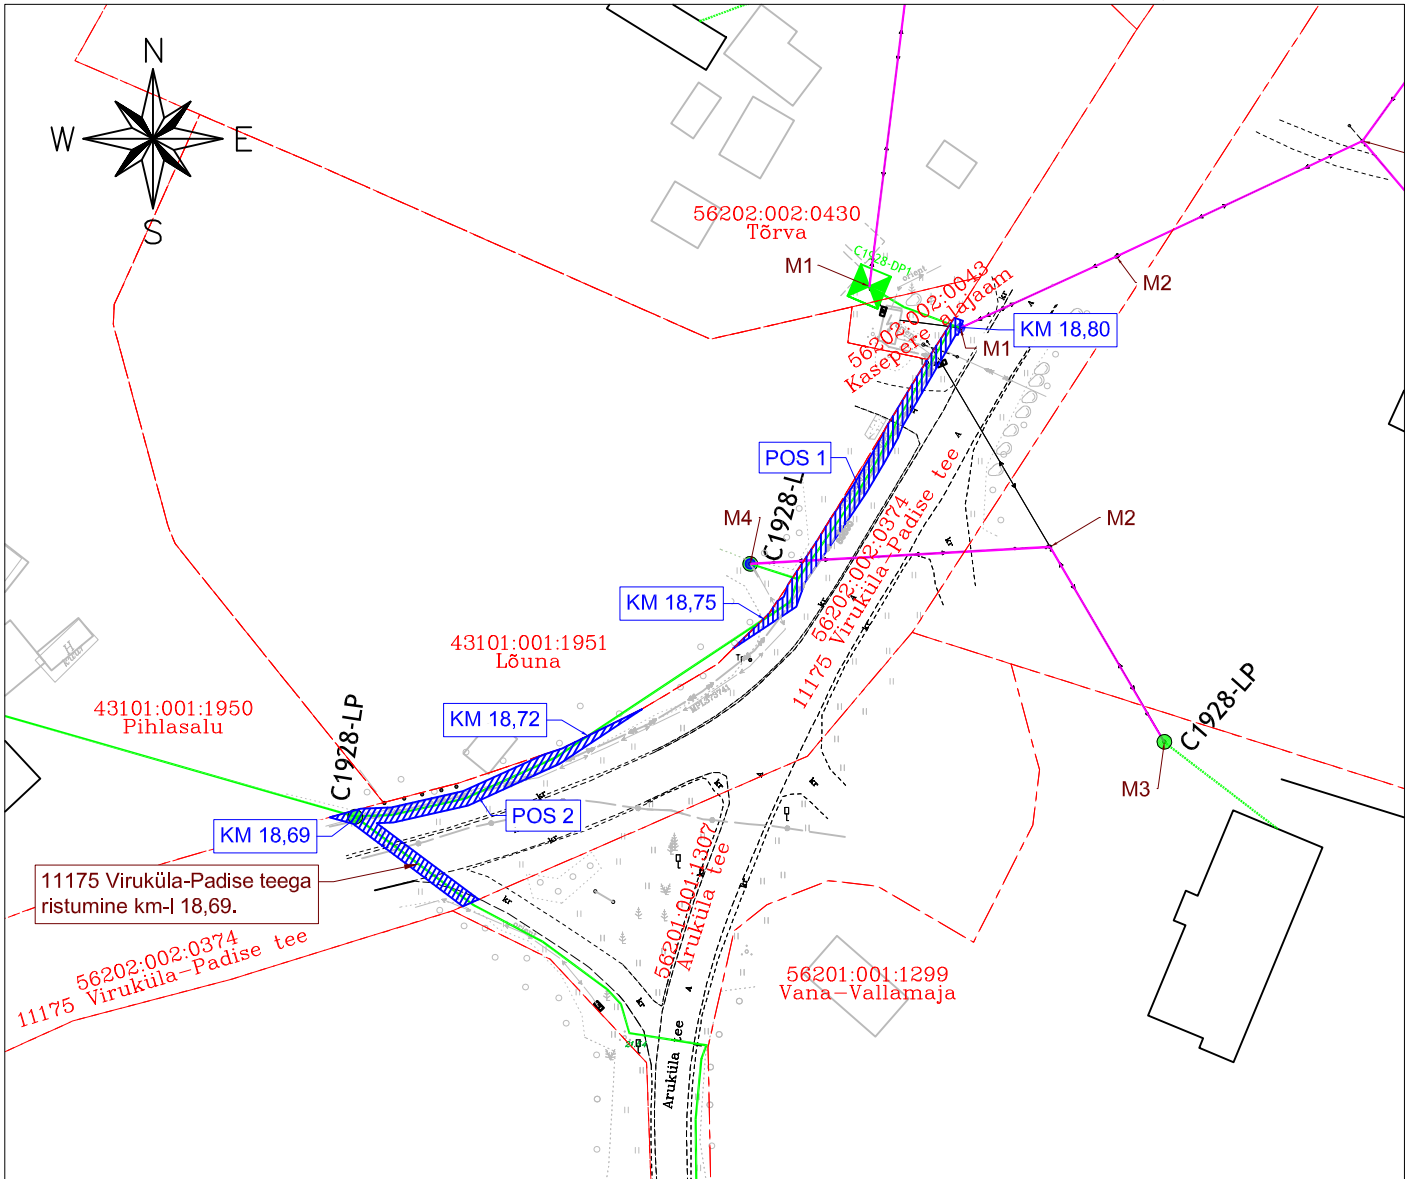

TINGMÄRGID:

- Katastriüksuse piir
- Projekteeritud side maakaabelliin
- Projekteeritud side õhuliin
- C1928-LP ● Projekteeritud side liitumispunkt

 Isikliku kasutusõiguse ala
kokku ca 194 m²

Jrk nr	IKO ala pos nr plaanil	Kinnistu registrlosa nr	Katastriüksuse tunnus, nimi ja sihtotstarve	Asukoht riigitee (nr ja nimi) suhtes (lõlgu algus ja lõpp km)	Ala pindala m ²
1	Pos 1	10175350	56202:002:0374 11175 Viruküla-Padise tee Transpordimaa	Kulgmine 11175 Viruküla-Padise teel KM 18,75-18,80	89 m ²
2	Pos 2	10175350	56202:002:0374 11175 Viruküla-Padise tee Transpordimaa	Kulgmine 11175 Viruküla-Padise teel KM 18,69-18,72	105 m ²

Koostaja:
Keskkonnaprojekt OÜ
Taotluse esitaja:
Enefit Connect OÜ