

Isikliku kasutusõiguse asendiplaan


Kinnistu nimi: 17191 Väike-Maarja - Simuna tee

Katastritunnus: 16101:001:1120

Asukoht: Määri küla, Väike-Maarja vald, Lääne-Viru maakond

Kirjanurk OÜ töö nr 10586P

Määri KTP alajaama asendamine mastalajaamaga

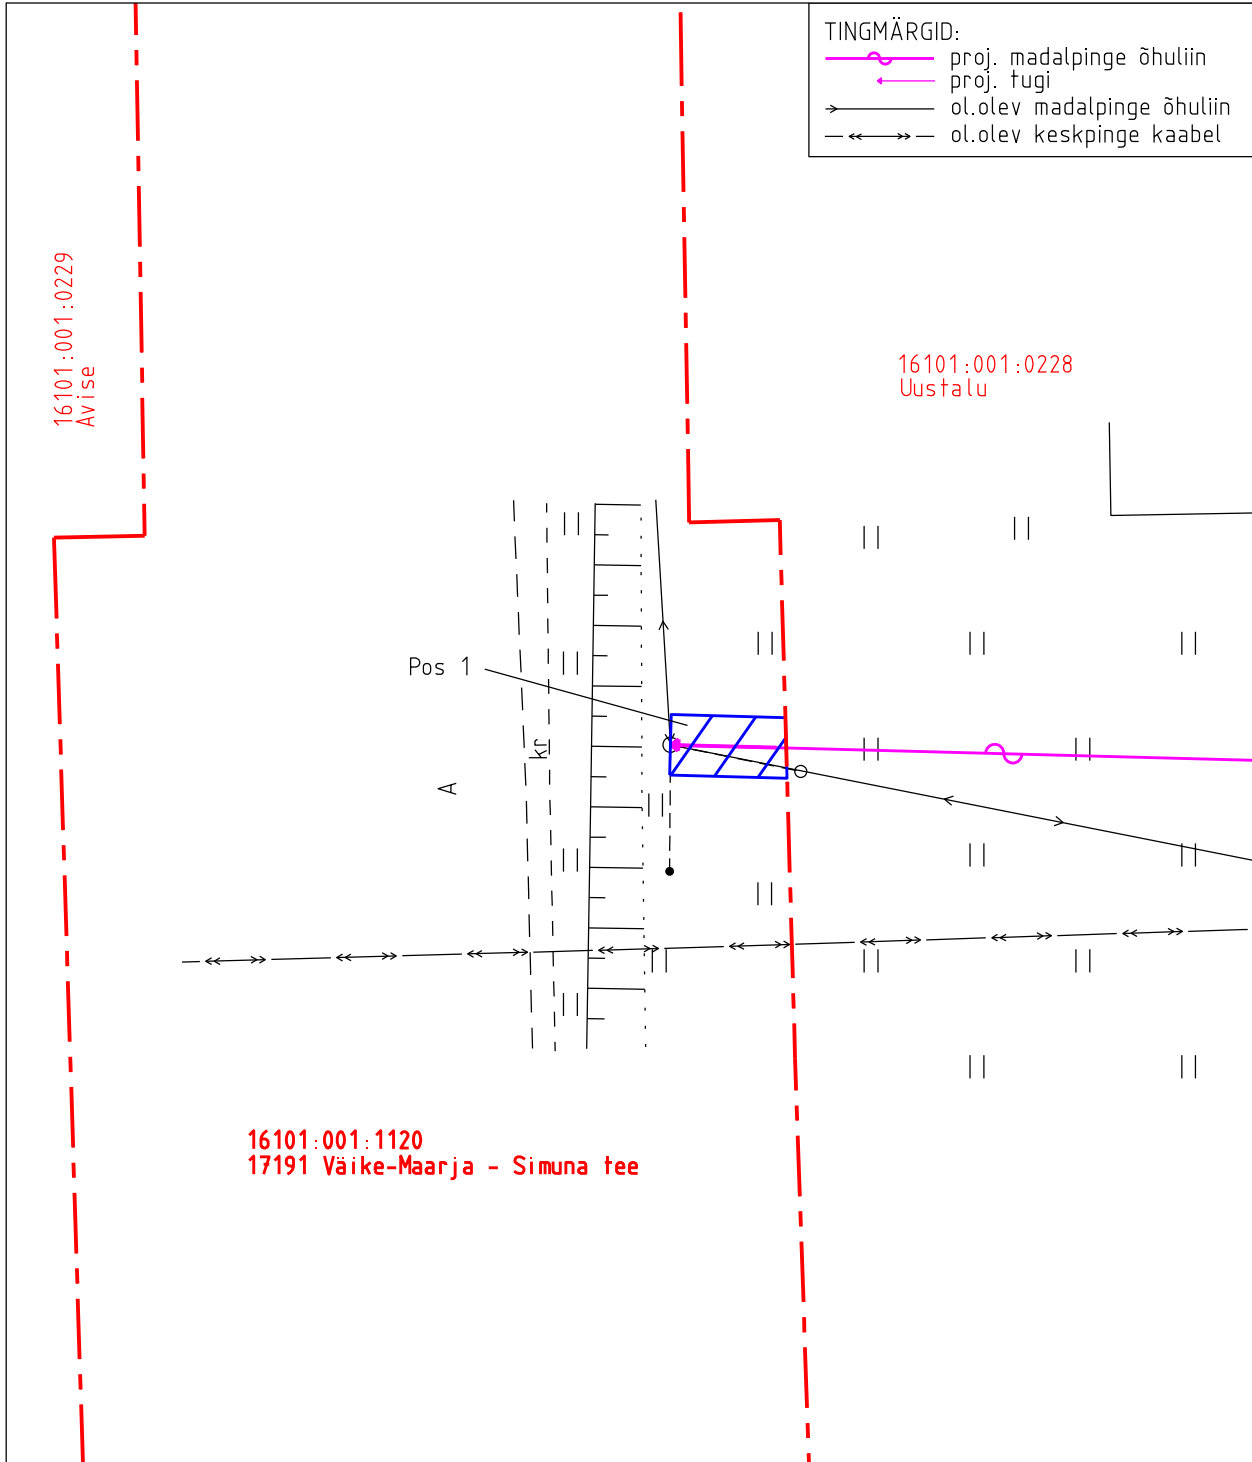

IKO ala pos nr	Registriososa nr, KV kood	Katastriüksuse tunnus, nimi ja sihtotstarve	Asukoht riigitee suhtes	Ala pindala (m ²)
1	7438350 KV6210	16101:001:1120; 17191 Väike-Maarja - Simuna tee transpordimaa	17191 Väike-Maarja - Simuna tee kulgemine 11,78 km/l	8

- Isikliku kasutusõiguse pindala kokku ligikaudu 8 m²
- Koormatava katastriüksuse piir
- Katastriüksuste piirid

Plaan 1-1
M 1:250

Koostaja:
OÜ Kirjanurk