
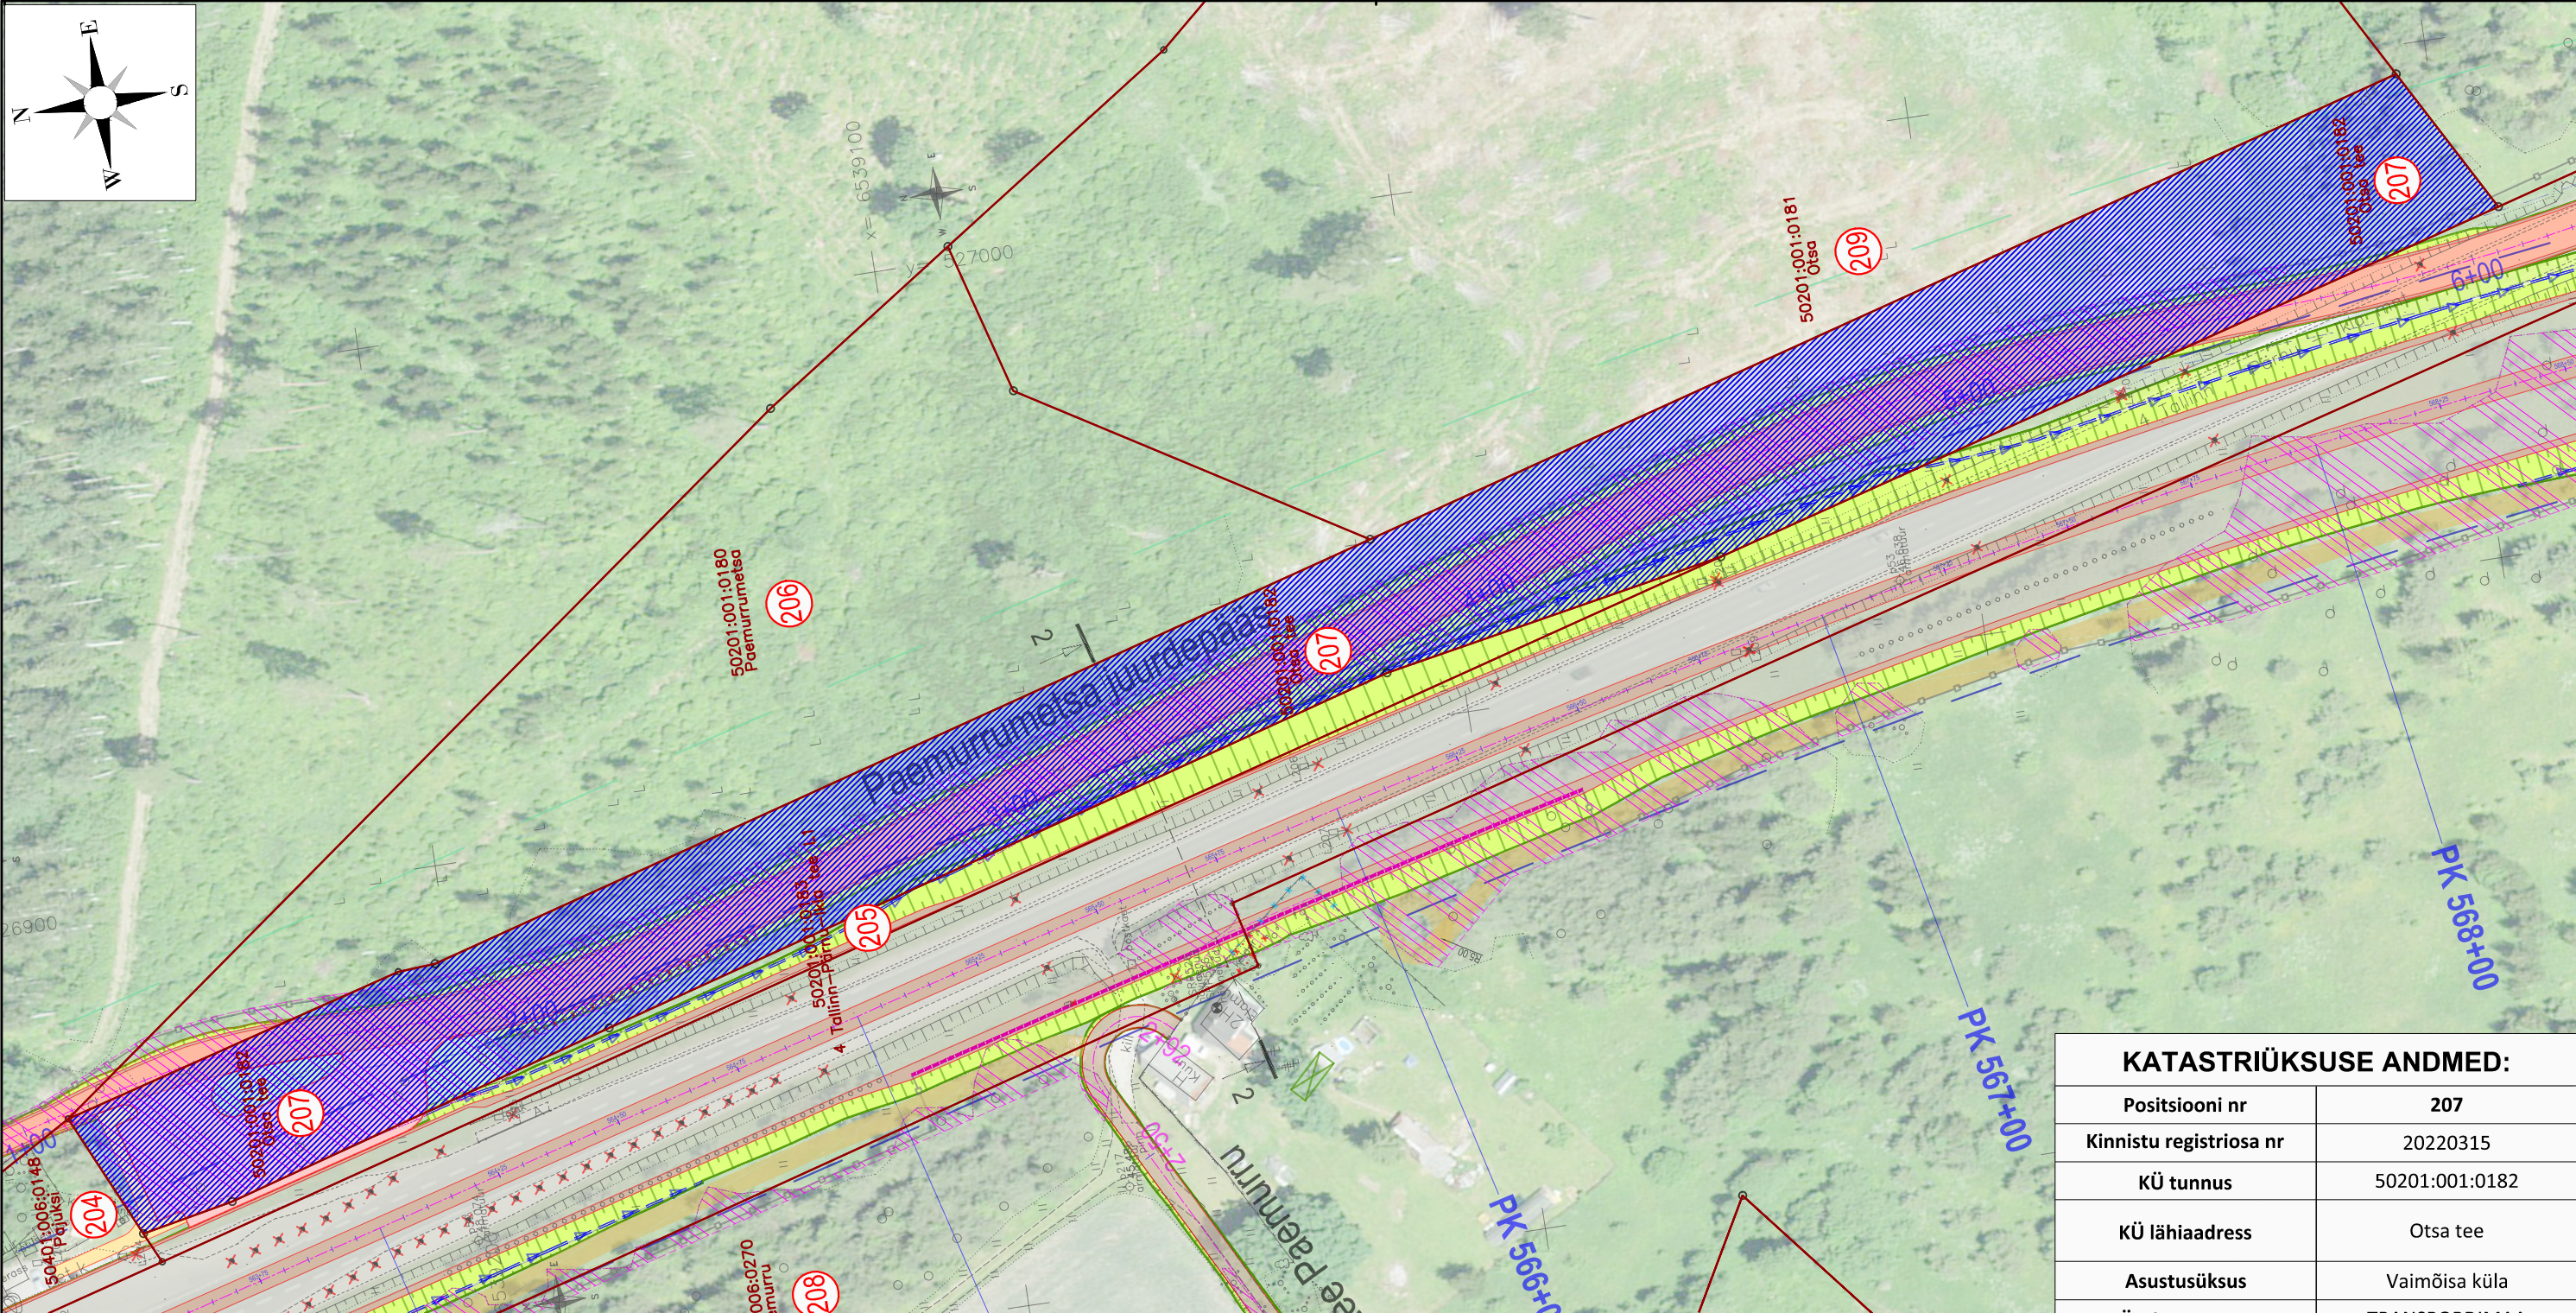


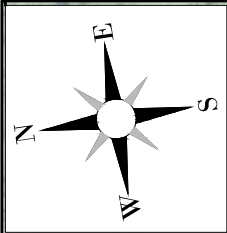

TINGMÄRGID

	Katastriüksuse piir
	Katastriüksuse positsiooninumber
	Teemaa piiri ettepanek
	Äralõike ettepanek (TRAM)
	Äralõike ettepanek (KOV)
	Teega külgnev vaba ruum
	Tee kaitsevöönd
	Projekteeritud tee telg
	Projekteeritud tee servajooned

	Projekteeritud nõlv (täide/süvend)
	Projekteeritud kraav
	Projekteeritud sõidutee asfaltbetoonkatend
	Projekteeritud kogujatee
	Projekteeritud nõlvade murukate
	Projekteeritud hooldusala (laius 4 m)
	Likvideeritavad objektid

KATASTRIÜKSUSE ANDMED:

Positsiooni nr	207
Kinnistu registriosa nr	20220315
KÜ tunnus	50201:001:0182
KÜ lähiaadress	Otsa tee
Asustusüksus	Vaimõisa küla
KÜ sihtotstarve 1	TRANSPORDIMAA
KÜ sihtotstarve 2	
KÜ sihtotstarve 3	
KÜ pindala, m²	13477
Omandivorm	Eraomand
Äralõige (TRAM), m²	13477
Äralõige (KOV), m²	
Kinnistule ulatuv ehitustegevus	

MÄRKUS: Tööde mahud ja ulatus ning vajalike äralõigete suurus võivad täpsustuda projekti järgmistes faasides.

roadplan

Reg kood: 12432118
Tiigi 78, 50410 Tartu
info@roadplan.ee
www.roadplan.ee

Töö nimetus	Riigitee 4 Tallinn-Pärnu-Ikla (E67) km 41,9-62,3 Kernu - Päädeva lõik	Töö nr	23014
Joonise nimetus	Krundijaotuskava POS 207	Möötkava	1:1250