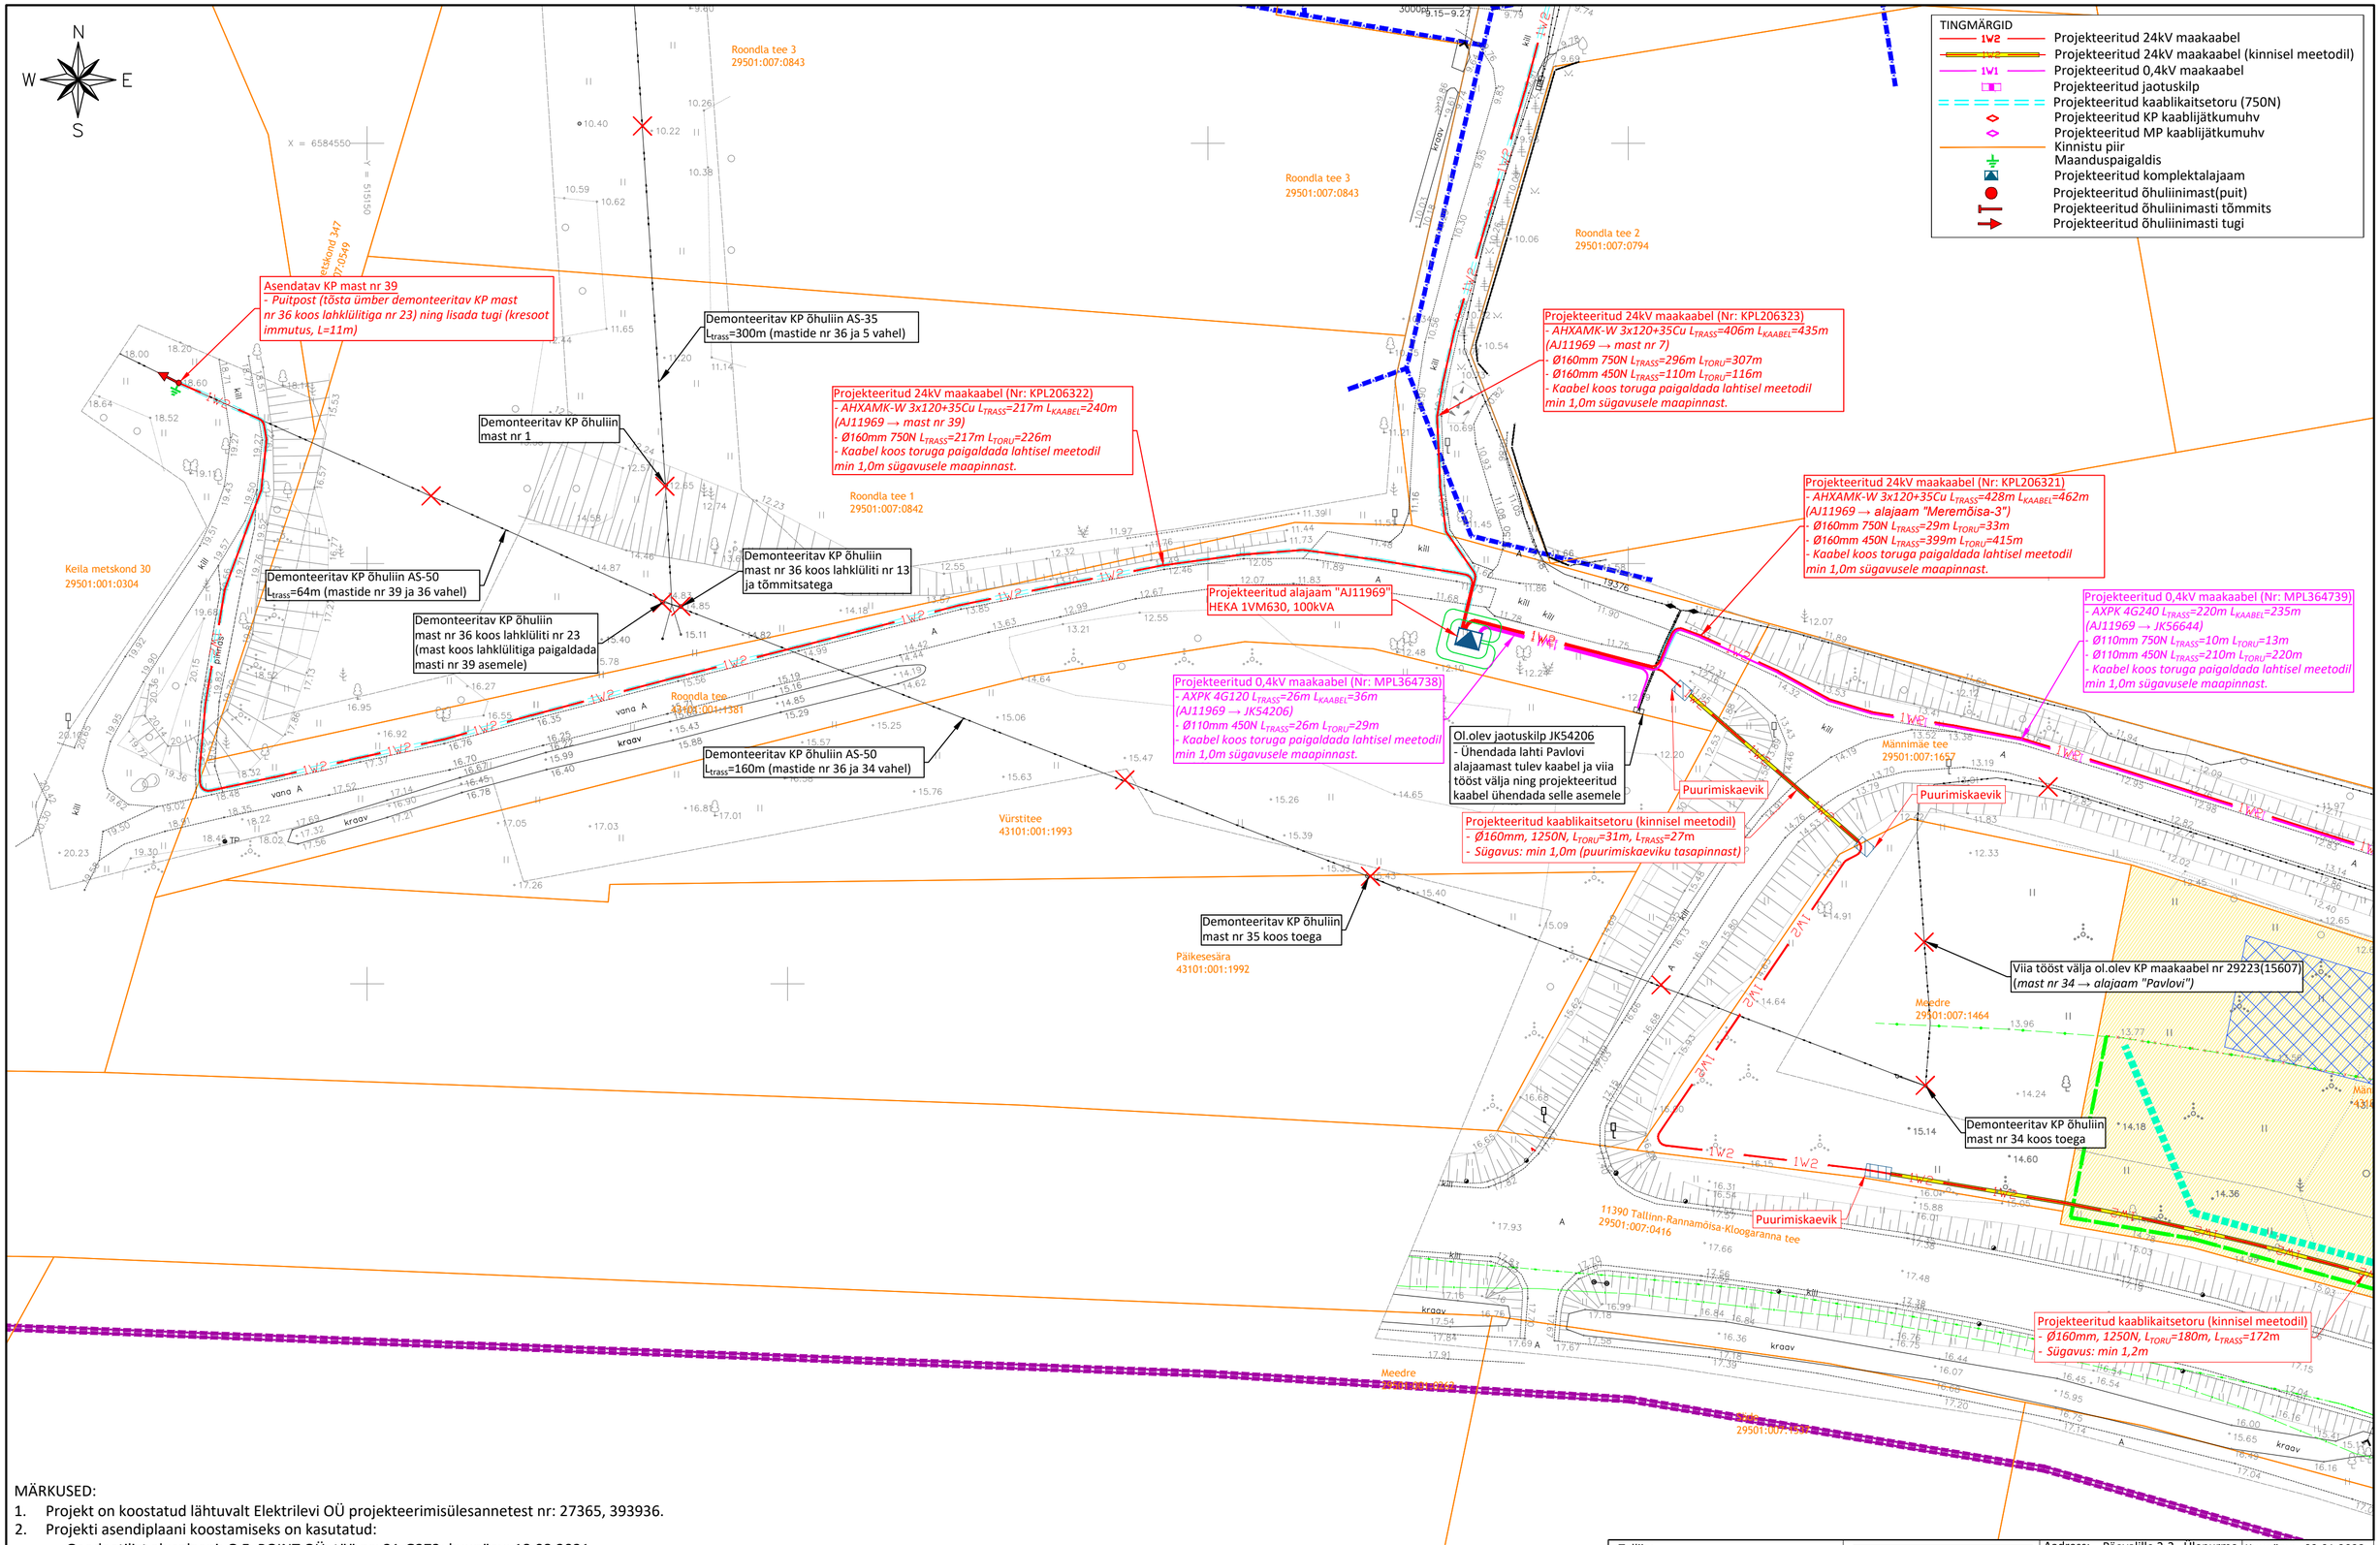

MÄRKUSED:

1. Projekt on koostatud lähtuvalt Elektrilevi OÜ projekteerimisülesannetest nr: 27365, 393936.
2. Projekti asendiplaani koostamiseks on kasutatud:
   - Geodeetilist alusplaani: G.E. POINT OÜ; töö nr: 21-G272; kuupäev: 18.08.2021.
   - Geodeetilist alusplaani: Geoalus OÜ; töö nr: 22-G166; kuupäev: 08.12.2022.
3. Kaablite paigaldamisel teiste tehnorajatiste kaitsetsoonides lähtuda vastava tehnorajatise kaitsevööndis tegutsemise korrast.
4. Kaablite ristumisel teiste tehnorajatiste trassidega tagada normide kohased vahekaugused.
5. Kaablite paigaldussügavus: vastavalt asendiplaanil märgitule.

Tellija: Enefit Connect OÜ	STROMTEC	Aadress: Päevalille 2-2 , Ülenurme Tartumaa, 61714		Kuupäev: 02.01.2023
		MTR: TEL002388		Töö nr: 21-90
		Reg nr: 12688881		Joon nr: EL-01
		Telefon: +372 55 341 19		Mõõtkava: M 1:500 /A2
Töö nimetus:	Meremõisa 10kV fiidri rekonstrueerimine, Meremõisa ja Lohusalu küla, Lääne-Harju vald Tööprojekt IK4383, TR0650, VT1716	Projekteeris: T. Liiber (56855114)		Lehekülg: 9/14
Joonise nimetus:	Asendiplaan	Kontrollis: J. Kaldoja		