


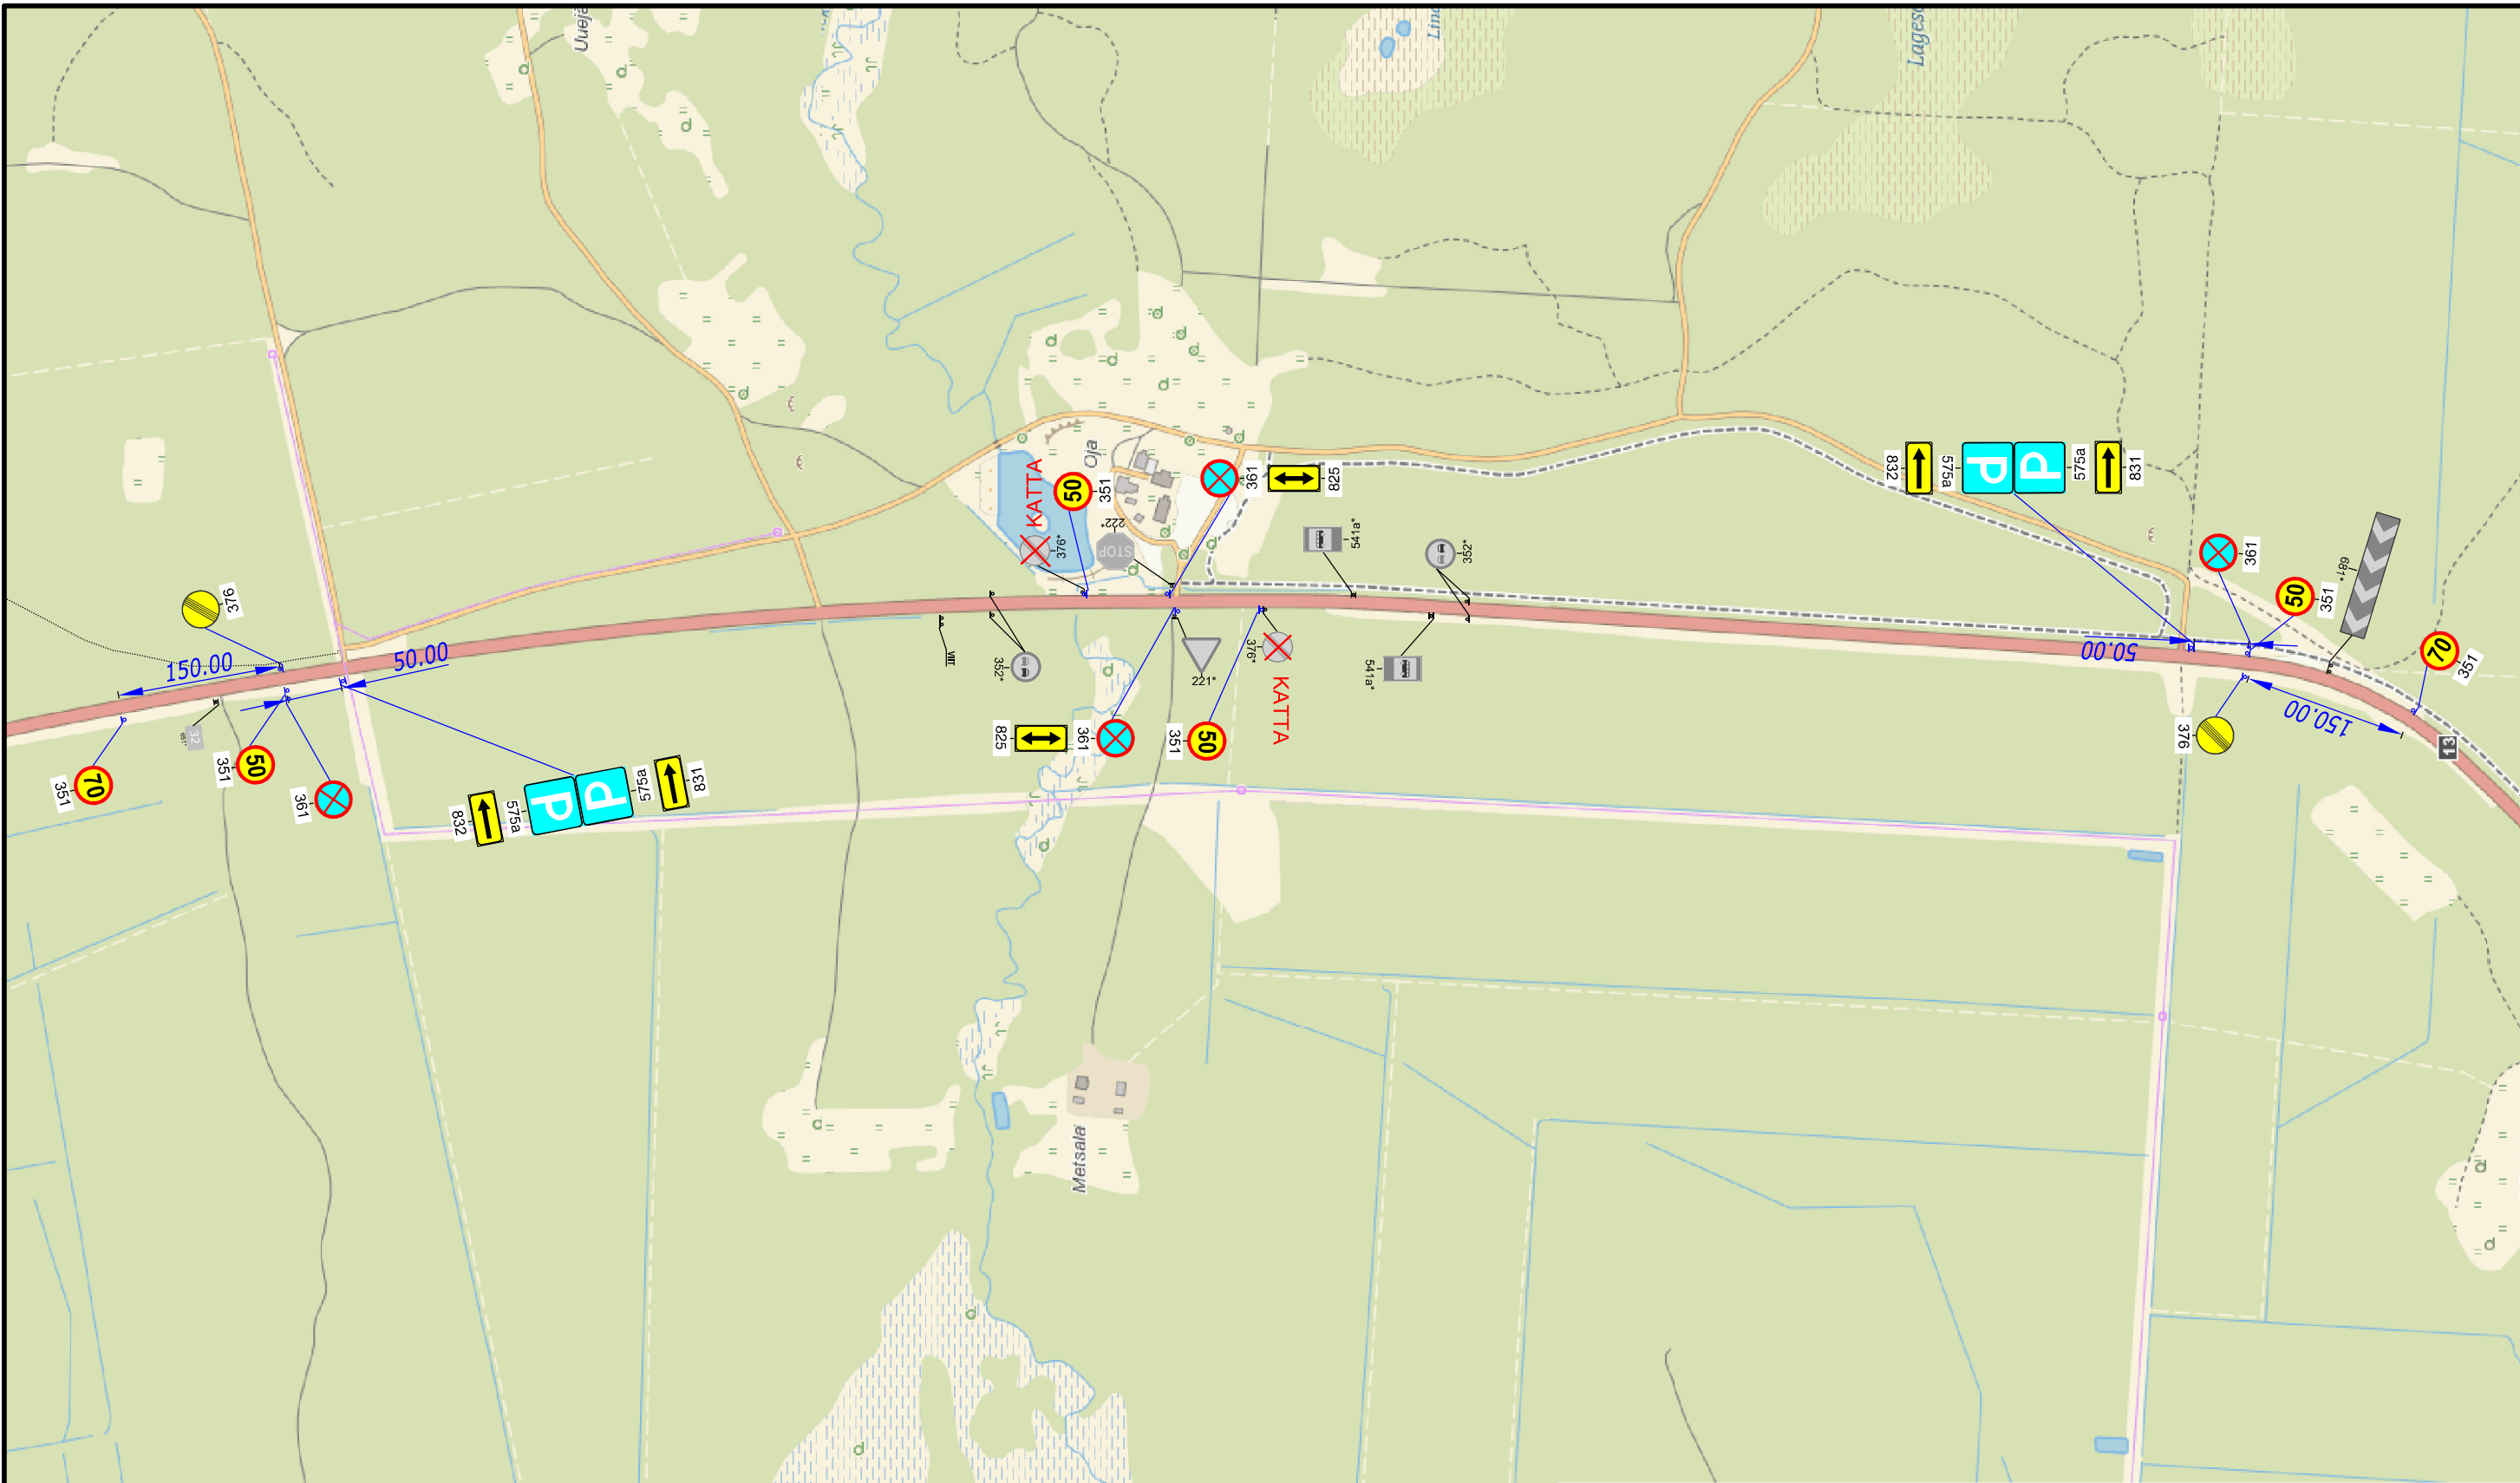

TINGMÄRGID:

-  Ol.olev liiklusmärk
-  221*
-  30 Proj. liiklusmärk
-  351 Proj. liiklusmärgl post



Warren Safety
Ranna tee 17, Tabasalu 76901
tel: 603 2401
E-mail: info@warrensafety.com

Kontrollis:	S.Vahter	
Koostas:	K.Rütman	
Tellija:	Sportland Eesti AS Pärnu mnt 144, 11317 Tallinn Gisela Needrit, tel: 5695 7333	

Skeemi nr:	2503-15.1	Kuupäev	21.03.2025
Projekt:	Sportland Kõrvemaa Neliküritus	Leht	Lehti
		1	1
Asukoht:	Pillapalu küla, Anija vald, Harjumaa Tee nr 13, Jägala - Käravete, km 31.9 kuni 34	Mõõtkava	1:6000
Joonis:	Liiklusskeem		