

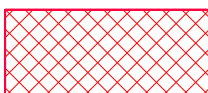


## TINGMÄRGID

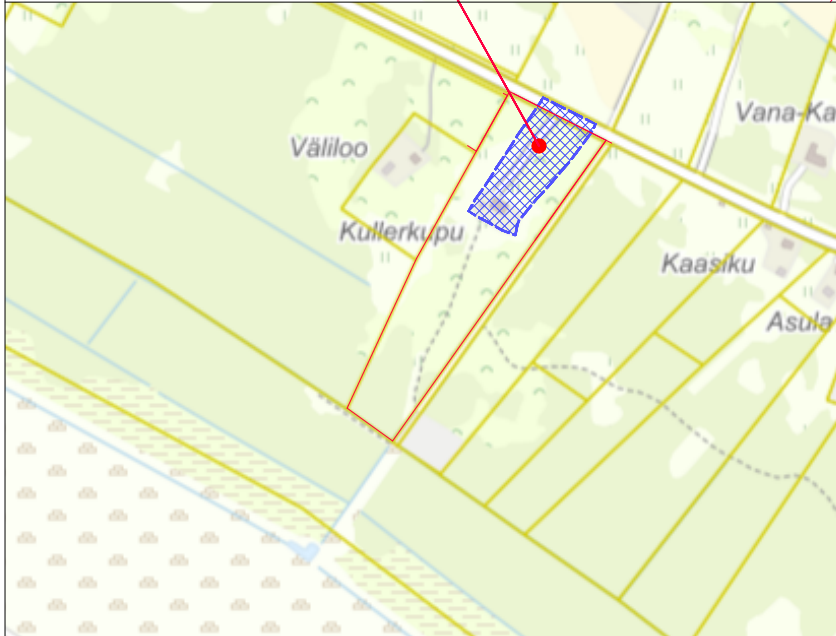

**KINNISTU ASUKOHT**





Tellija:	MAIT ANDREAS		Objekt:		
			Kullekupu MÜ, Vahi küla, Harku vald		
TT ARHITEKTUURIBÜROO OÜ <small>Vabaduse Väljak 6-6 10146, Tallinn tel. 56506369 e-mail. ttarhitekt@gmail.com</small>			Joonis		
			SITUATSIOONISKEEM		
Vastutav spetsialist: Projekteeris			Staadium:		
	Tõnu Saan Tim Saan		PROJEKTEERIMISTINGIMUSTE TAOTLUS		
		Mõõt	Kuupäev	Joonis nr.	
		1:10000	02.10.2023	PR021024_SITUATSIOON	

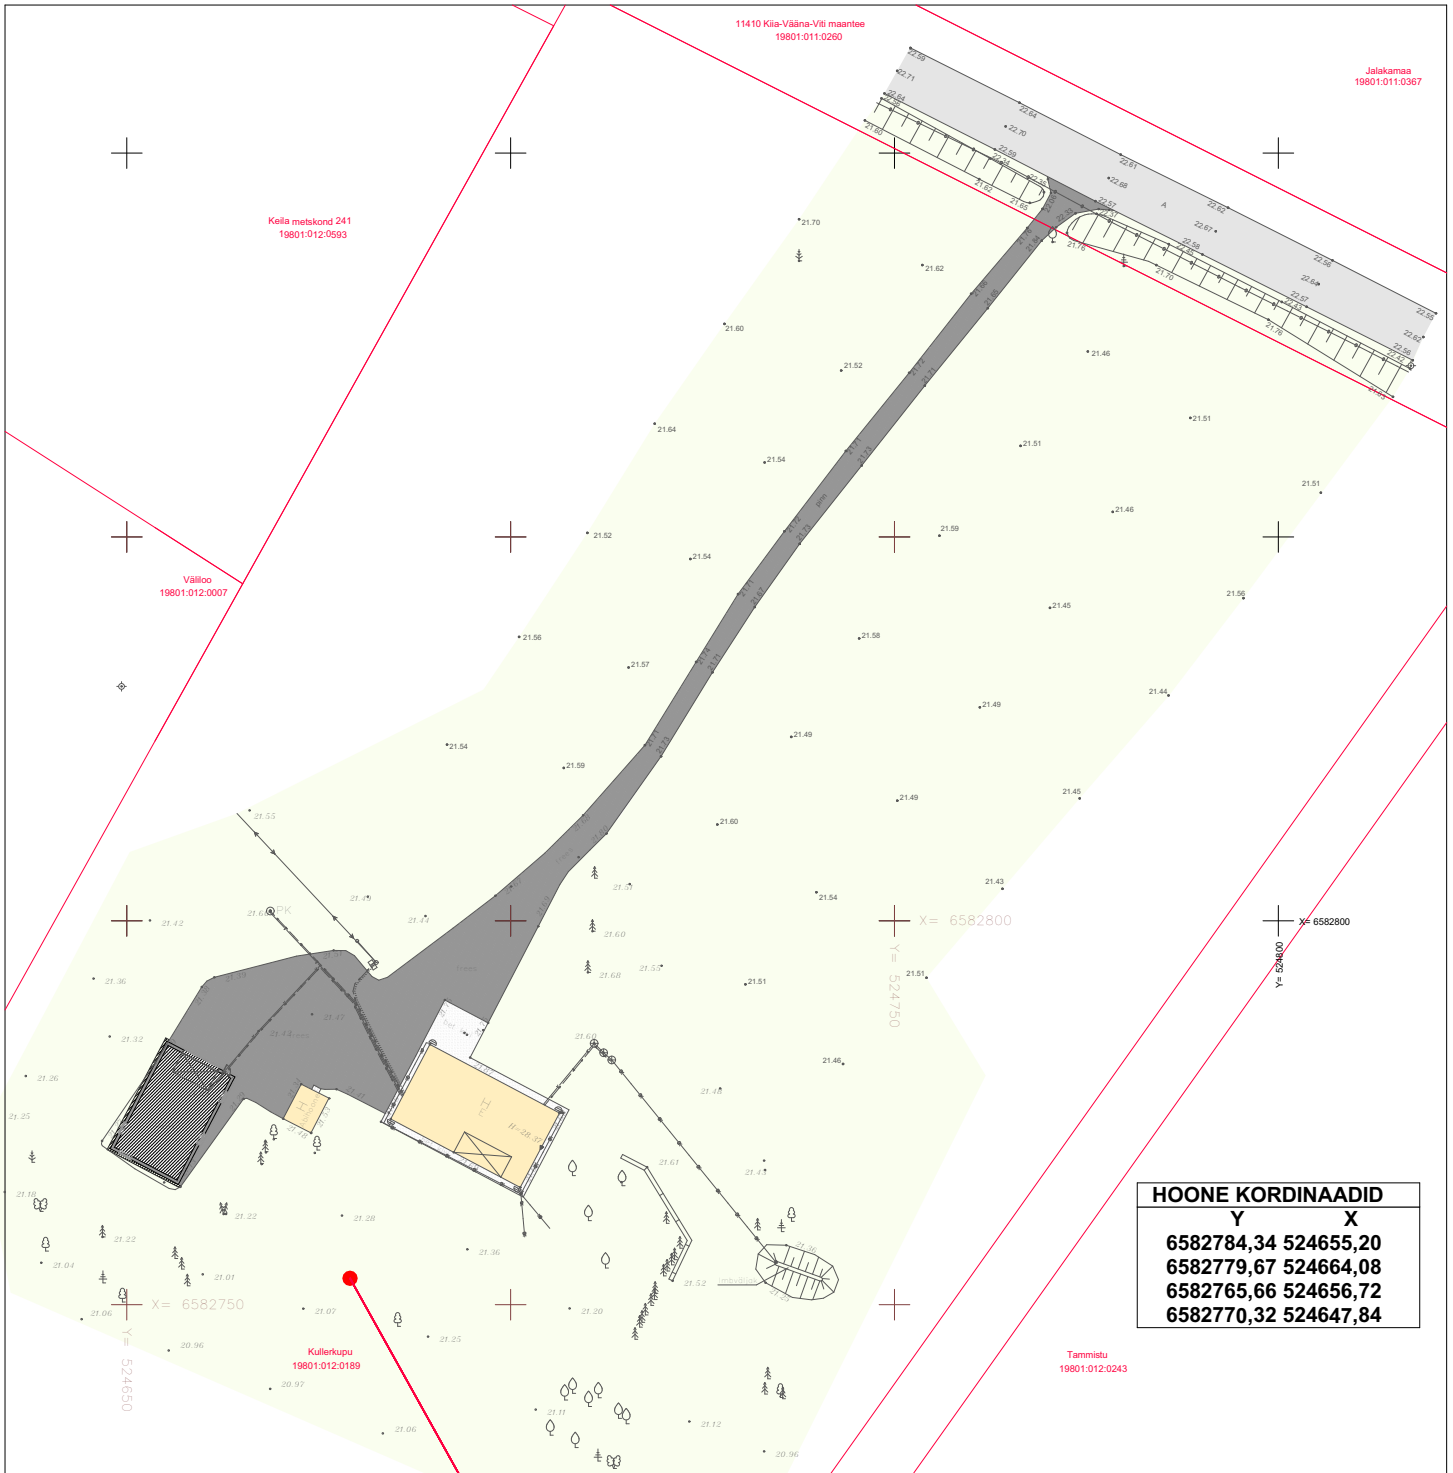

### Tingmärgid

- KRUNDI PIIR
- OLEMASOLEV HOONE
- PLANEERITAVHOONE
- ASFALKATE
- KRUUSAKATE
- MURUKATE
- PRÜGIKAST
- PARKIMISKOHT
- OLEMASOLEV PUU

Tellija:	MAIT ANDREAS	Objekt:	Kullekupu MÜ, Vahi küla, Harku vald
TT ARHITEKTUURIBÜROO OÜ		Joonis:	ASENDISKEEM
Vabanduse Välgak 6-6 10146, Tallinn tel. 56506369 e-mail: ttarhitekt@gmail.com		Staadium:	
Vastutav spetsialist:		PROJEKTEERIMISTINGIMUSTE TAOTLUS	
Projekteeris:		Mõõt:	Joonis nr.
Tõnu Saan Tim Saan		1:500	03.10.2023 PR021024_ASENDISKEEM

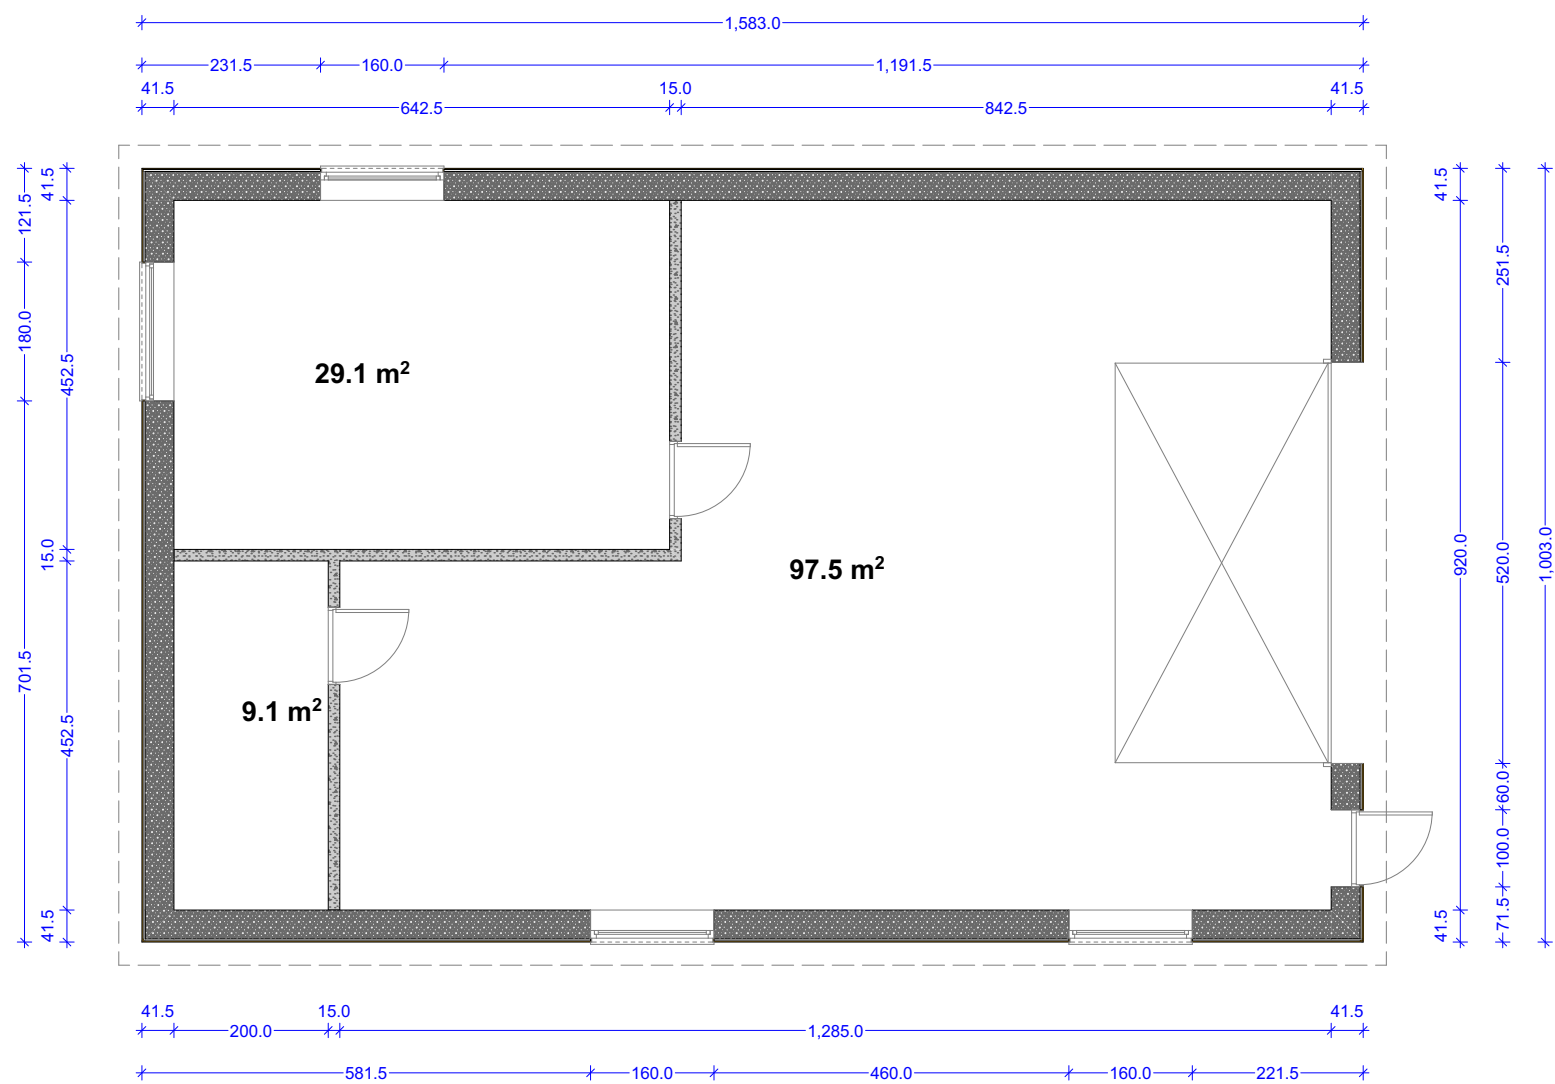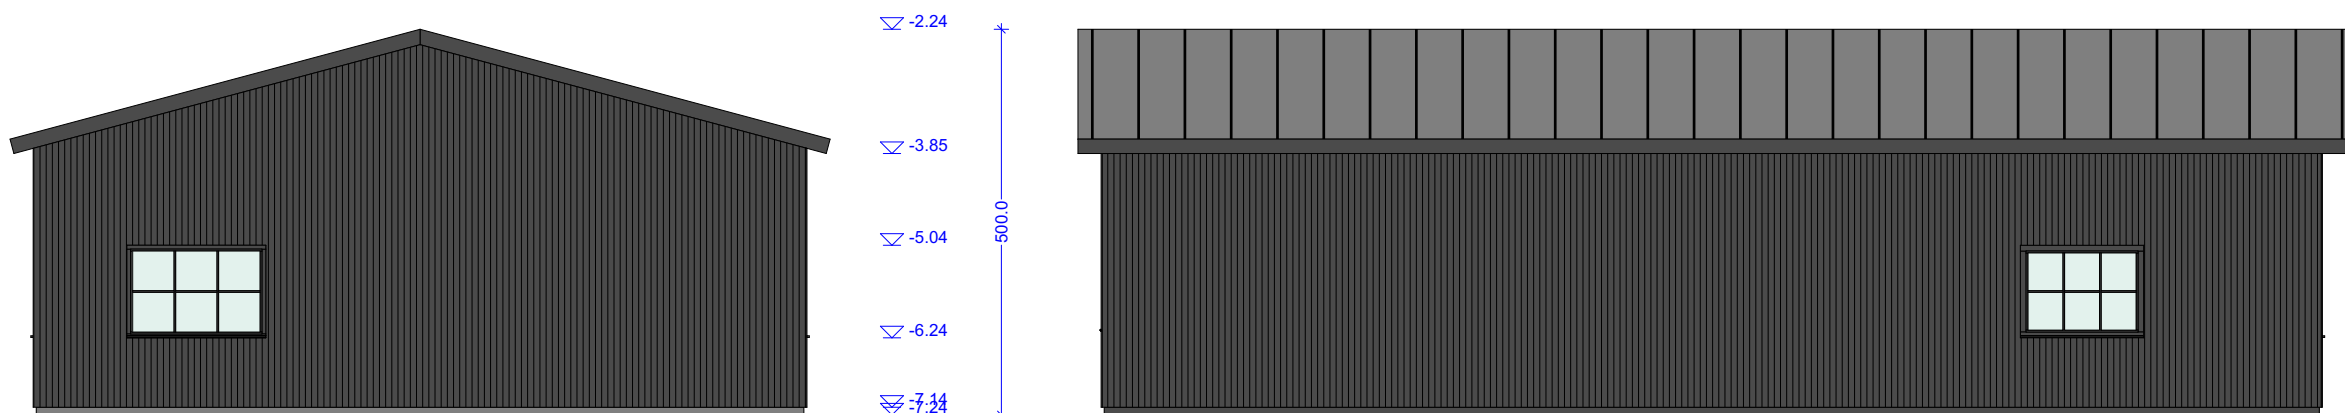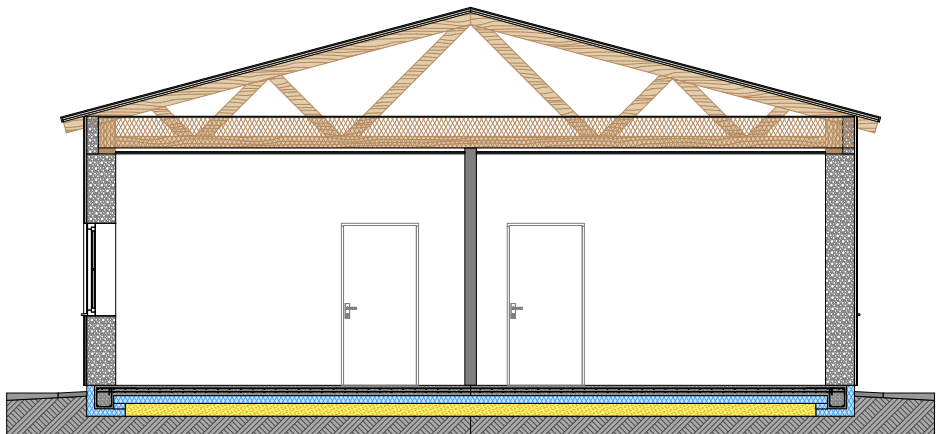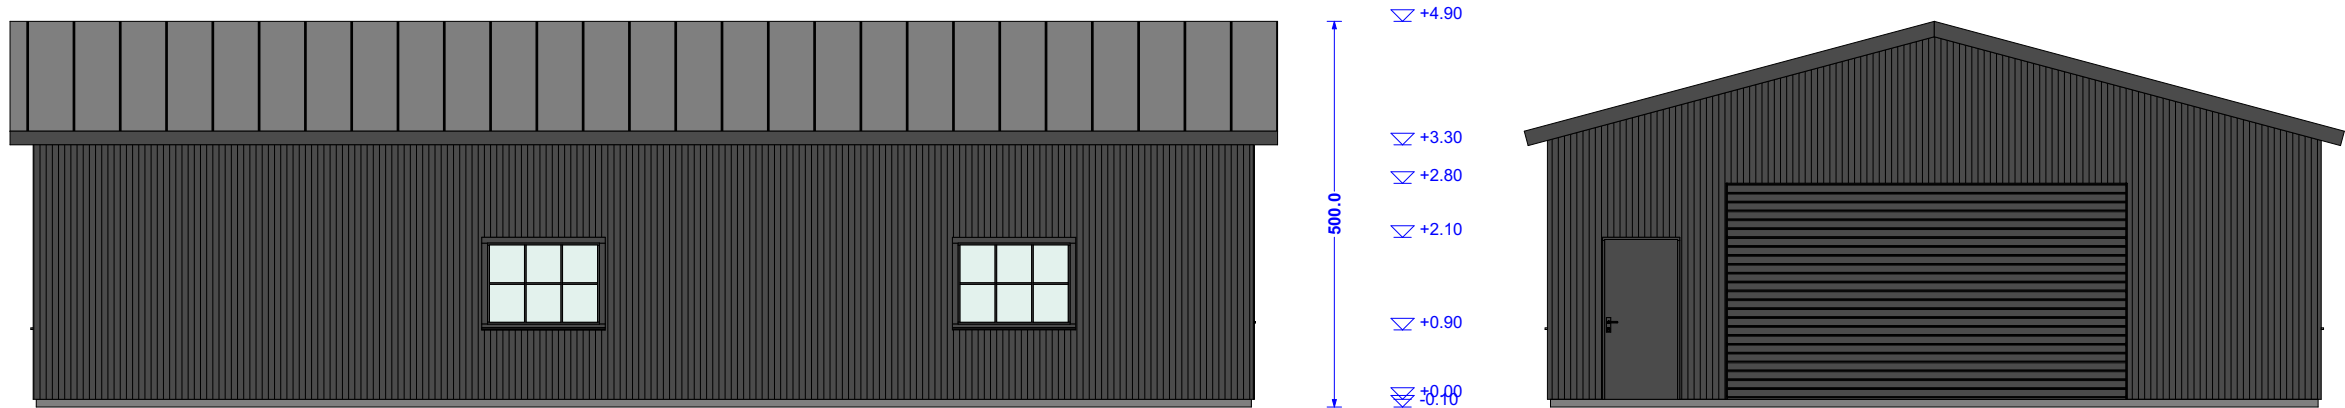

Tellija: MAIT ANDREAS		Objekt: Kullekupu MÜ, Vahi küla, Harku vald		
TT ARHITEKTUURIBÜROO OÜ <small>Vabaduse Välgak 6-6 10146, Tallinn tel. 56506369 e-mail. ttarhitekt@gmail.com</small>		Joonis HOONE VAATED, LÕIGE JA PLAAN		
		Staadium: PROJEKTEERIMISTINGIMUSTE TAOTLUS		
Vastutav spetsialist: Projekteeris	Tõnu Saan Tim Saan	Mõõt	Joonis nr.	
		1:100	Kuupäev 02.10.2023	PR021024_VAATED-LOIGE-PLAAN