


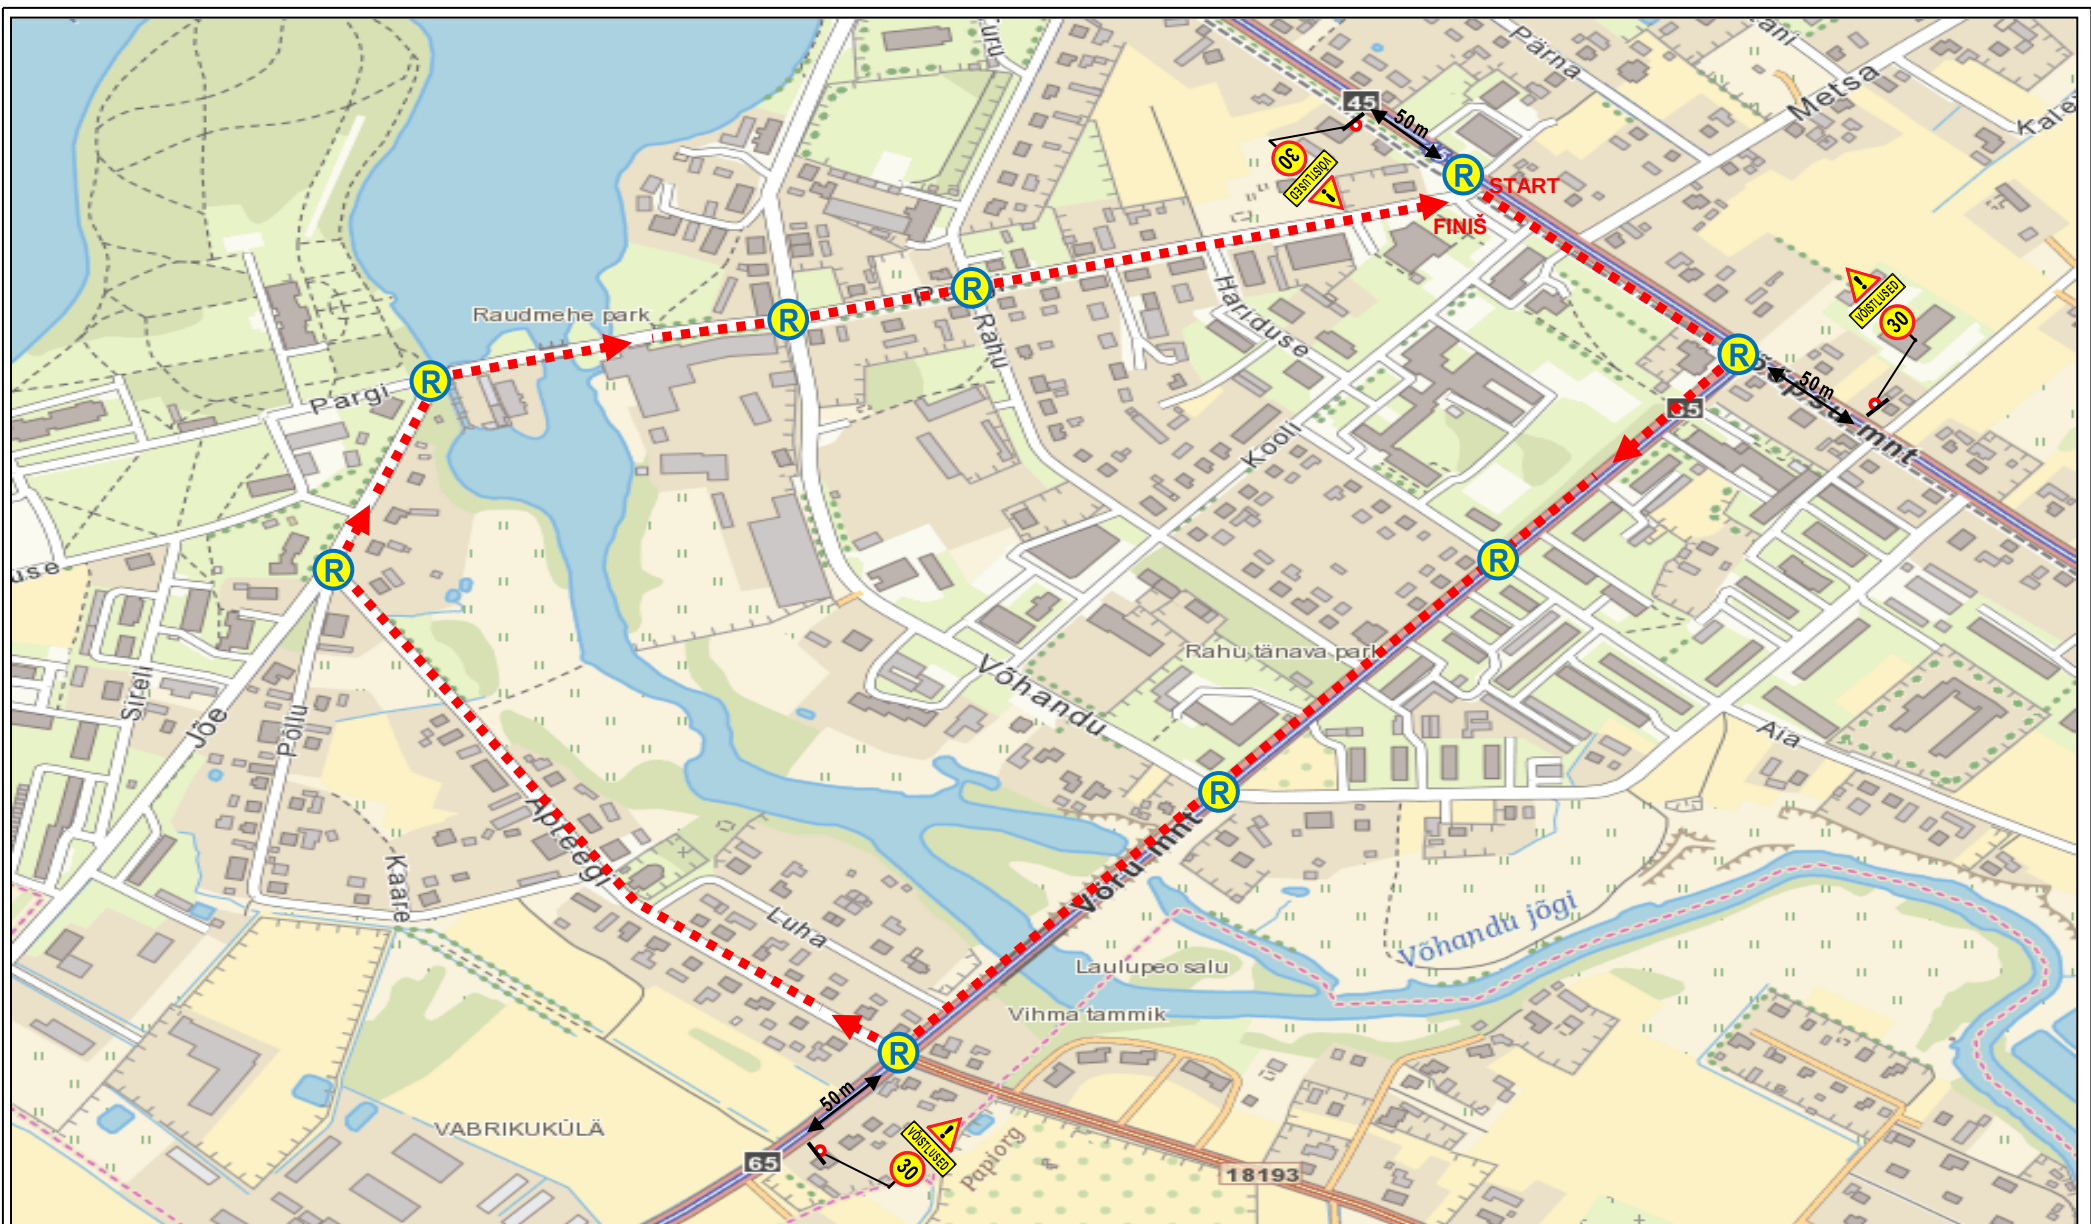

Märkused:

- Teetöödel juhinduda Majandus- ja taristuministri 13.07.15 määrusest nr. 90 "Liikluskorralduse nõuded teetöödel" (RT I 15.07.15,5) toodud nõuetest ja põhimõtetest.

Lõunaliiklus OÜ

Turu 63, Tartu

Tel. 524 8400

lounaliiklus@gmail.com

Projekteeris:

I. Vähi

Tegevusloa

nr 1-0122

AJUTINE LIIKLUSSKEEM

Asukoht: Võõpsu mnt-Võru mnt-Apteegi tn-Jõe tn-Pargi tn, Rõpina linn

Ürituse korraldaja: Rõpina Ühisgümnaasium

Liikluskorralduse eest vastutav isik:

Tööde algus:

Tööde lõpp: