


ISIKLIKU KASUTUSÕIGUSEGA KOORMAMISE PLAAN

64 Võru-Põlva tee
91801:003:1790
Kirumpää küla, Võru vald

M1:500

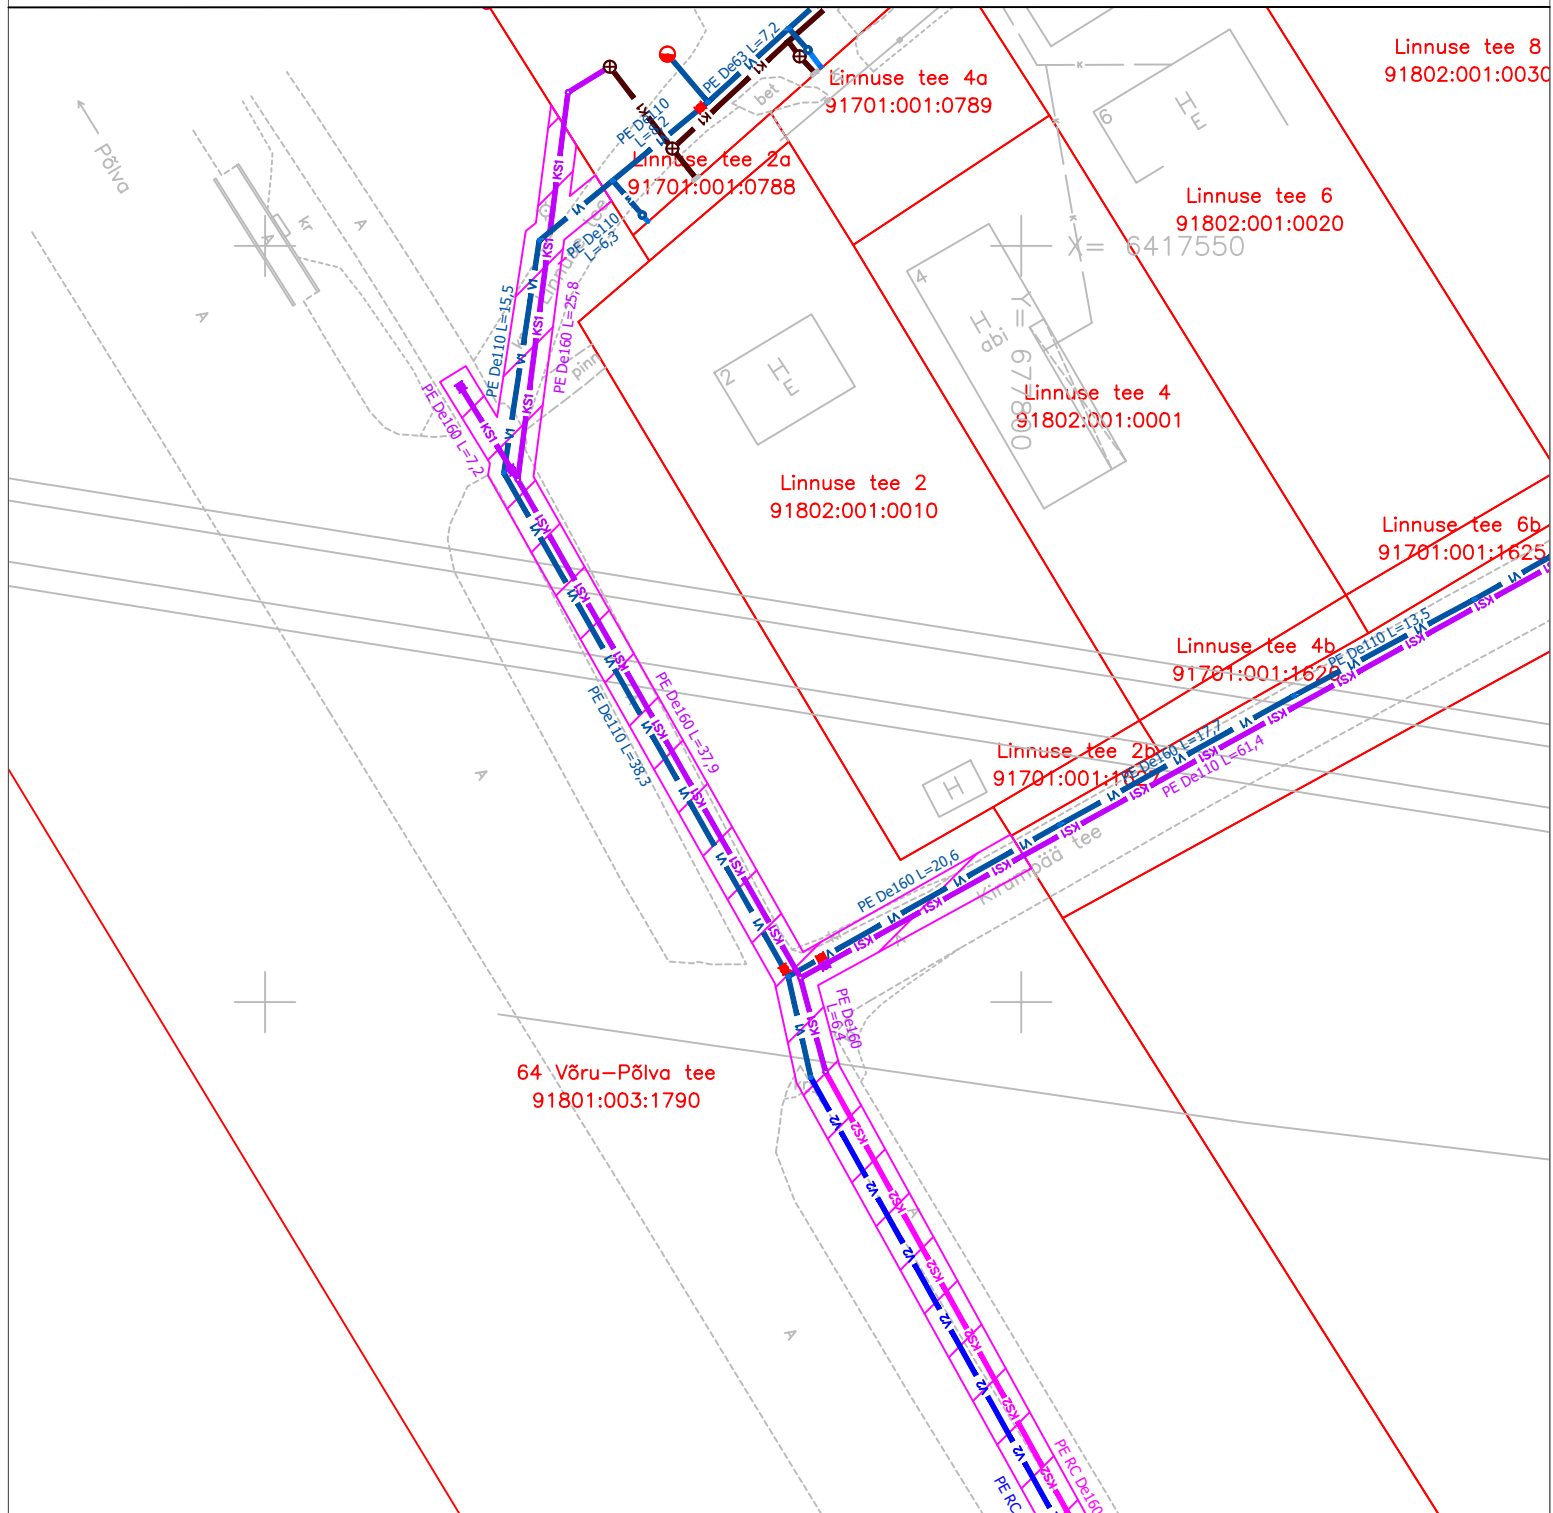

Tingmärgid:

- Mõõdistatud maaregistri tunnuse saanud krunt
- v1—v1— Proj. veetorustik lahtisel meetodil
- v2—v2— Proj. veetorustik kinnisel meetodil
- KS1—KS1— Proj. survekanalisatsioonitorustik
- KS2—KS2— Proj. survekanalisatsioonitorustik kinnisel meetodil
- Kasutusõiguse ala

Rajatise tehnilised andmed:

Kasutusõiguse ala: 1558.6 m²
 Ühisveetorustiku pikkus kasutusala sees: 545.7 m
 Ühissurvekanalisatsioonitorustiku pikkus kasutusala sees: 560.2 m
 Kaitsevööndi ulatus on 1 m ühisveetorustiku teljest mõlemale poole.
 Kaitsevööndi ulatus on 1 m ühissurvekanalisatsioonitorustiku teljest mõlemale poole.
 Koostas: Anastassia Gasna
 Vastavalt proejektile nr 3290 (OÜ Keskkonnaprojekt)