


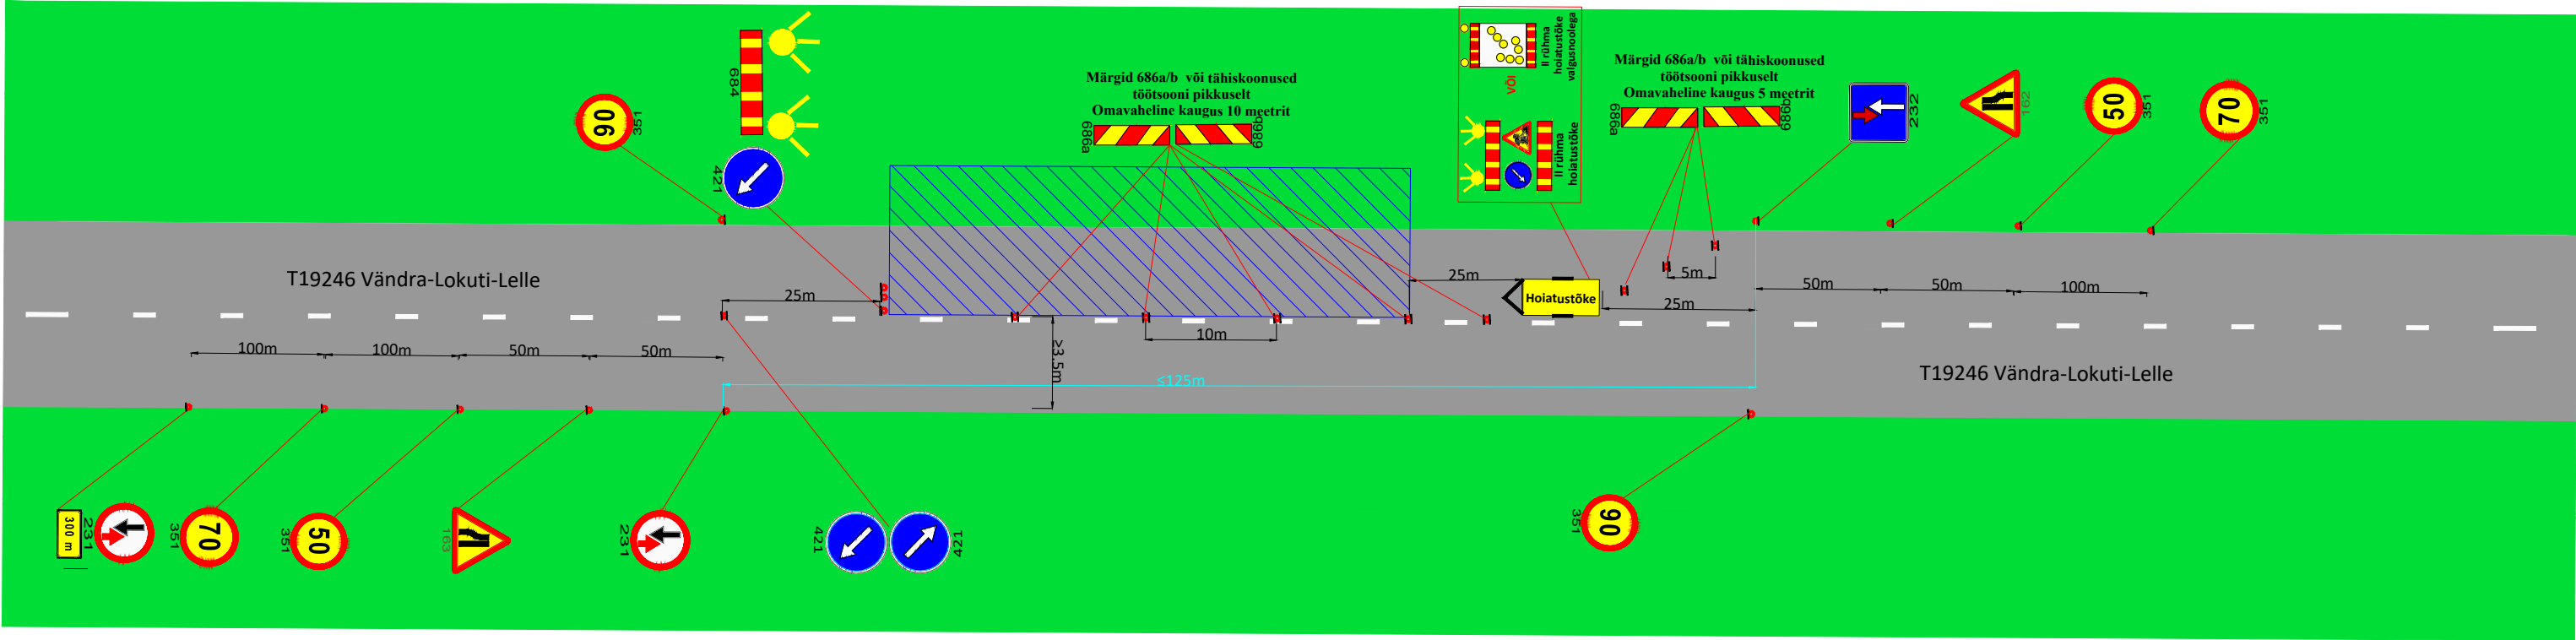

Märkused:

- Enne joonisel toodud liikluskorraldusvahendite paigaldamist kooskõlastada joonis Transpordiametis.
- Töötsooni tähistamisel lähtuda Majandus- ja taristuministri määrusest nr 43 "Nõuded ajutisele liikluskorraldusele".

Joonist kasutada ainult koos objekti üldjoonisega TL-2-1

Tingmärgid:



30
351

Projekteeritud ajutine liiklusmärk



Tööpiirkond

 AS Signaal TM Liimi 3, Tallinn 10621 Tel 656 3532 signaal@signaal.ee ELK000009, EEP002572			Joonis Ajutise liikluskorralduse joonis - tüüpskeem		
			Projekt T19246 Vändra-Lokuti-Lelle tee km 5,032 mahasõidu ehitus		
Projekteerija	C.Müür		Asukoht T19246 Vändra-Lokuti-Lelle tee km 5,032		
Projekteerija	K.Skljarova	Tel 5326 8672			
Assistent	A.Adamson		Tellija Tuurmaa OÜ; Harju maakond, Rae vald, Rae küla, Väike-Rae tee 19/1-9, 75310		
Kuupäev		Mõõtkava	Töö nr	Stadium	Joonise nr [nr-leht(lehti)]
08.08.2024		1:500	13958	Tööprojekt	TL-2-2(2)