
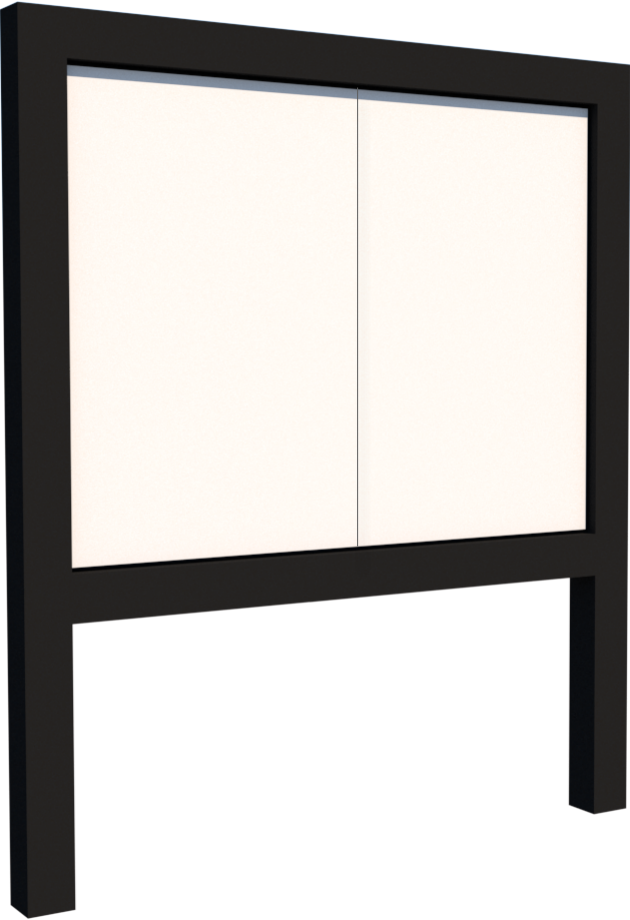
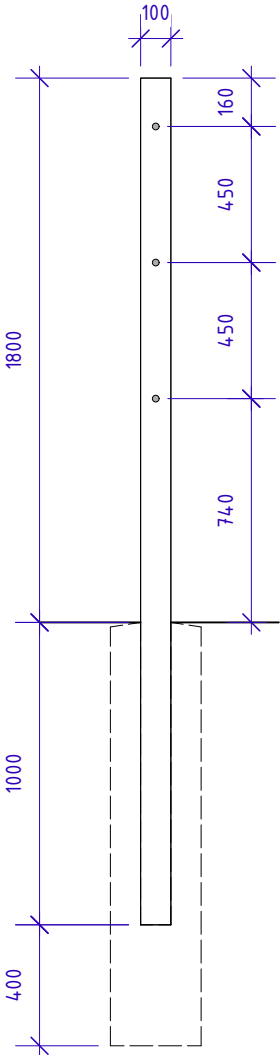


KESKMINE INFOTAHVEL I2, I3

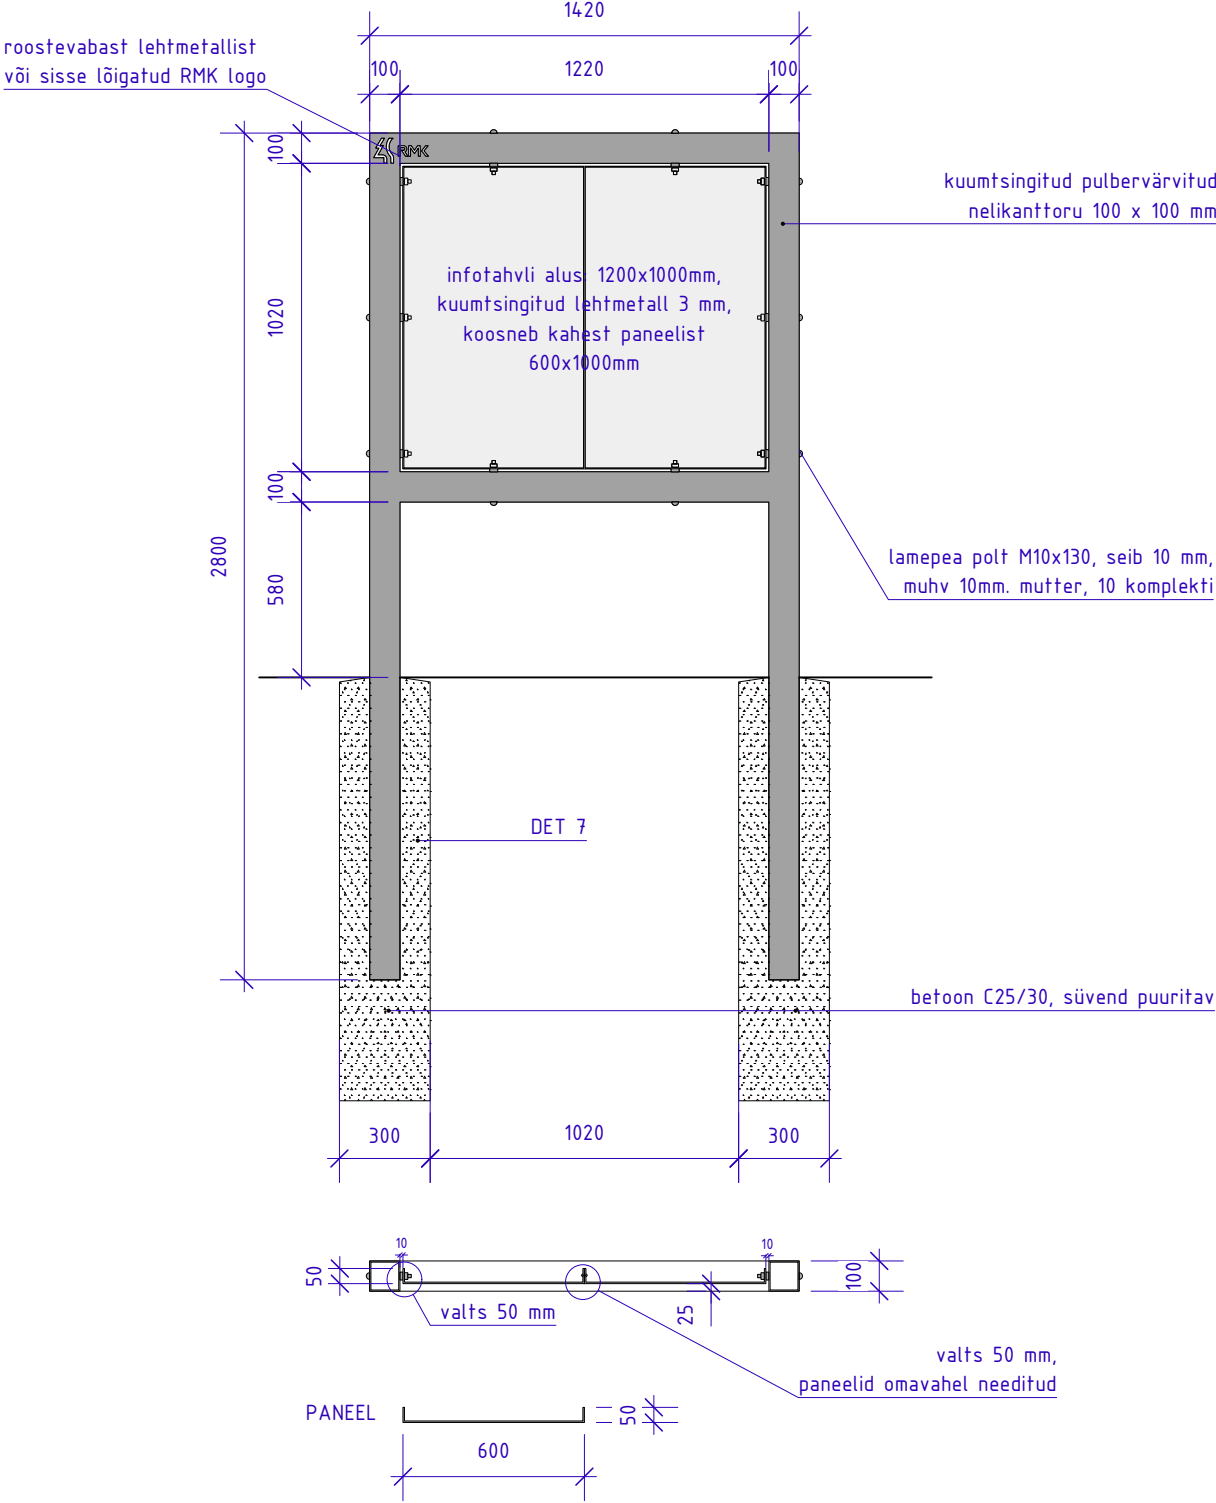

AB Artes Terrae OÜ
Reg nr 12978320
Küütri tn 14, Tartu 51007
artes@artes.ee
www.artes.ee

Projektijuht:
Sulev Nurme
Maastikuarhitekt:

Töö:	Poruni matkaraja ja lõkkekohtade taristu rekonstrueerimisprojekt		
Joonis:	Keskmise infotahvel (I2)		Versioon 1
Tellijä:	Riigimetsa Majandamise Keskus	Staadium:	TP
Asukoht:	Kuningaküla, Alutaguse vald, Ida-Virumaa	Töö nr:	20064KP2
Faili nimi:	20064KP2 TP Rajatised.wvx	Kuupäev:	18.11.2020
		Mõõt:	1:25
		Joonise nr:	28