


Isikliku kasutusõiguse seadmise plaan

IKÕ ala Pos nr (plaanil)	Kinnistu registriosa nr	Katastriüksuse tunnus, nimi ja sihtotstarve	Asukoht riigitee (nr ja nimi) suhtes (lõigu algus ja lõpp km)	IKÕ ala pindala ruutmeetrites m ²
Pos 1	5828150	94901:005:0311; 92 Tartu - Viljandi - Kilingi- Nõmme tee; transpordimaa	92 Tartu - Viljandi - Kilingi- Nõmme tee; ; ristumine 0,84 km	50
Pos 2	4902904	94901:001:0147; 92 Tartu - Viljandi - Kilingi- Nõmme tee 1; transpordimaa	92 Tartu - Viljandi - Kilingi- Nõmme tee T1; ; ristumine km	6

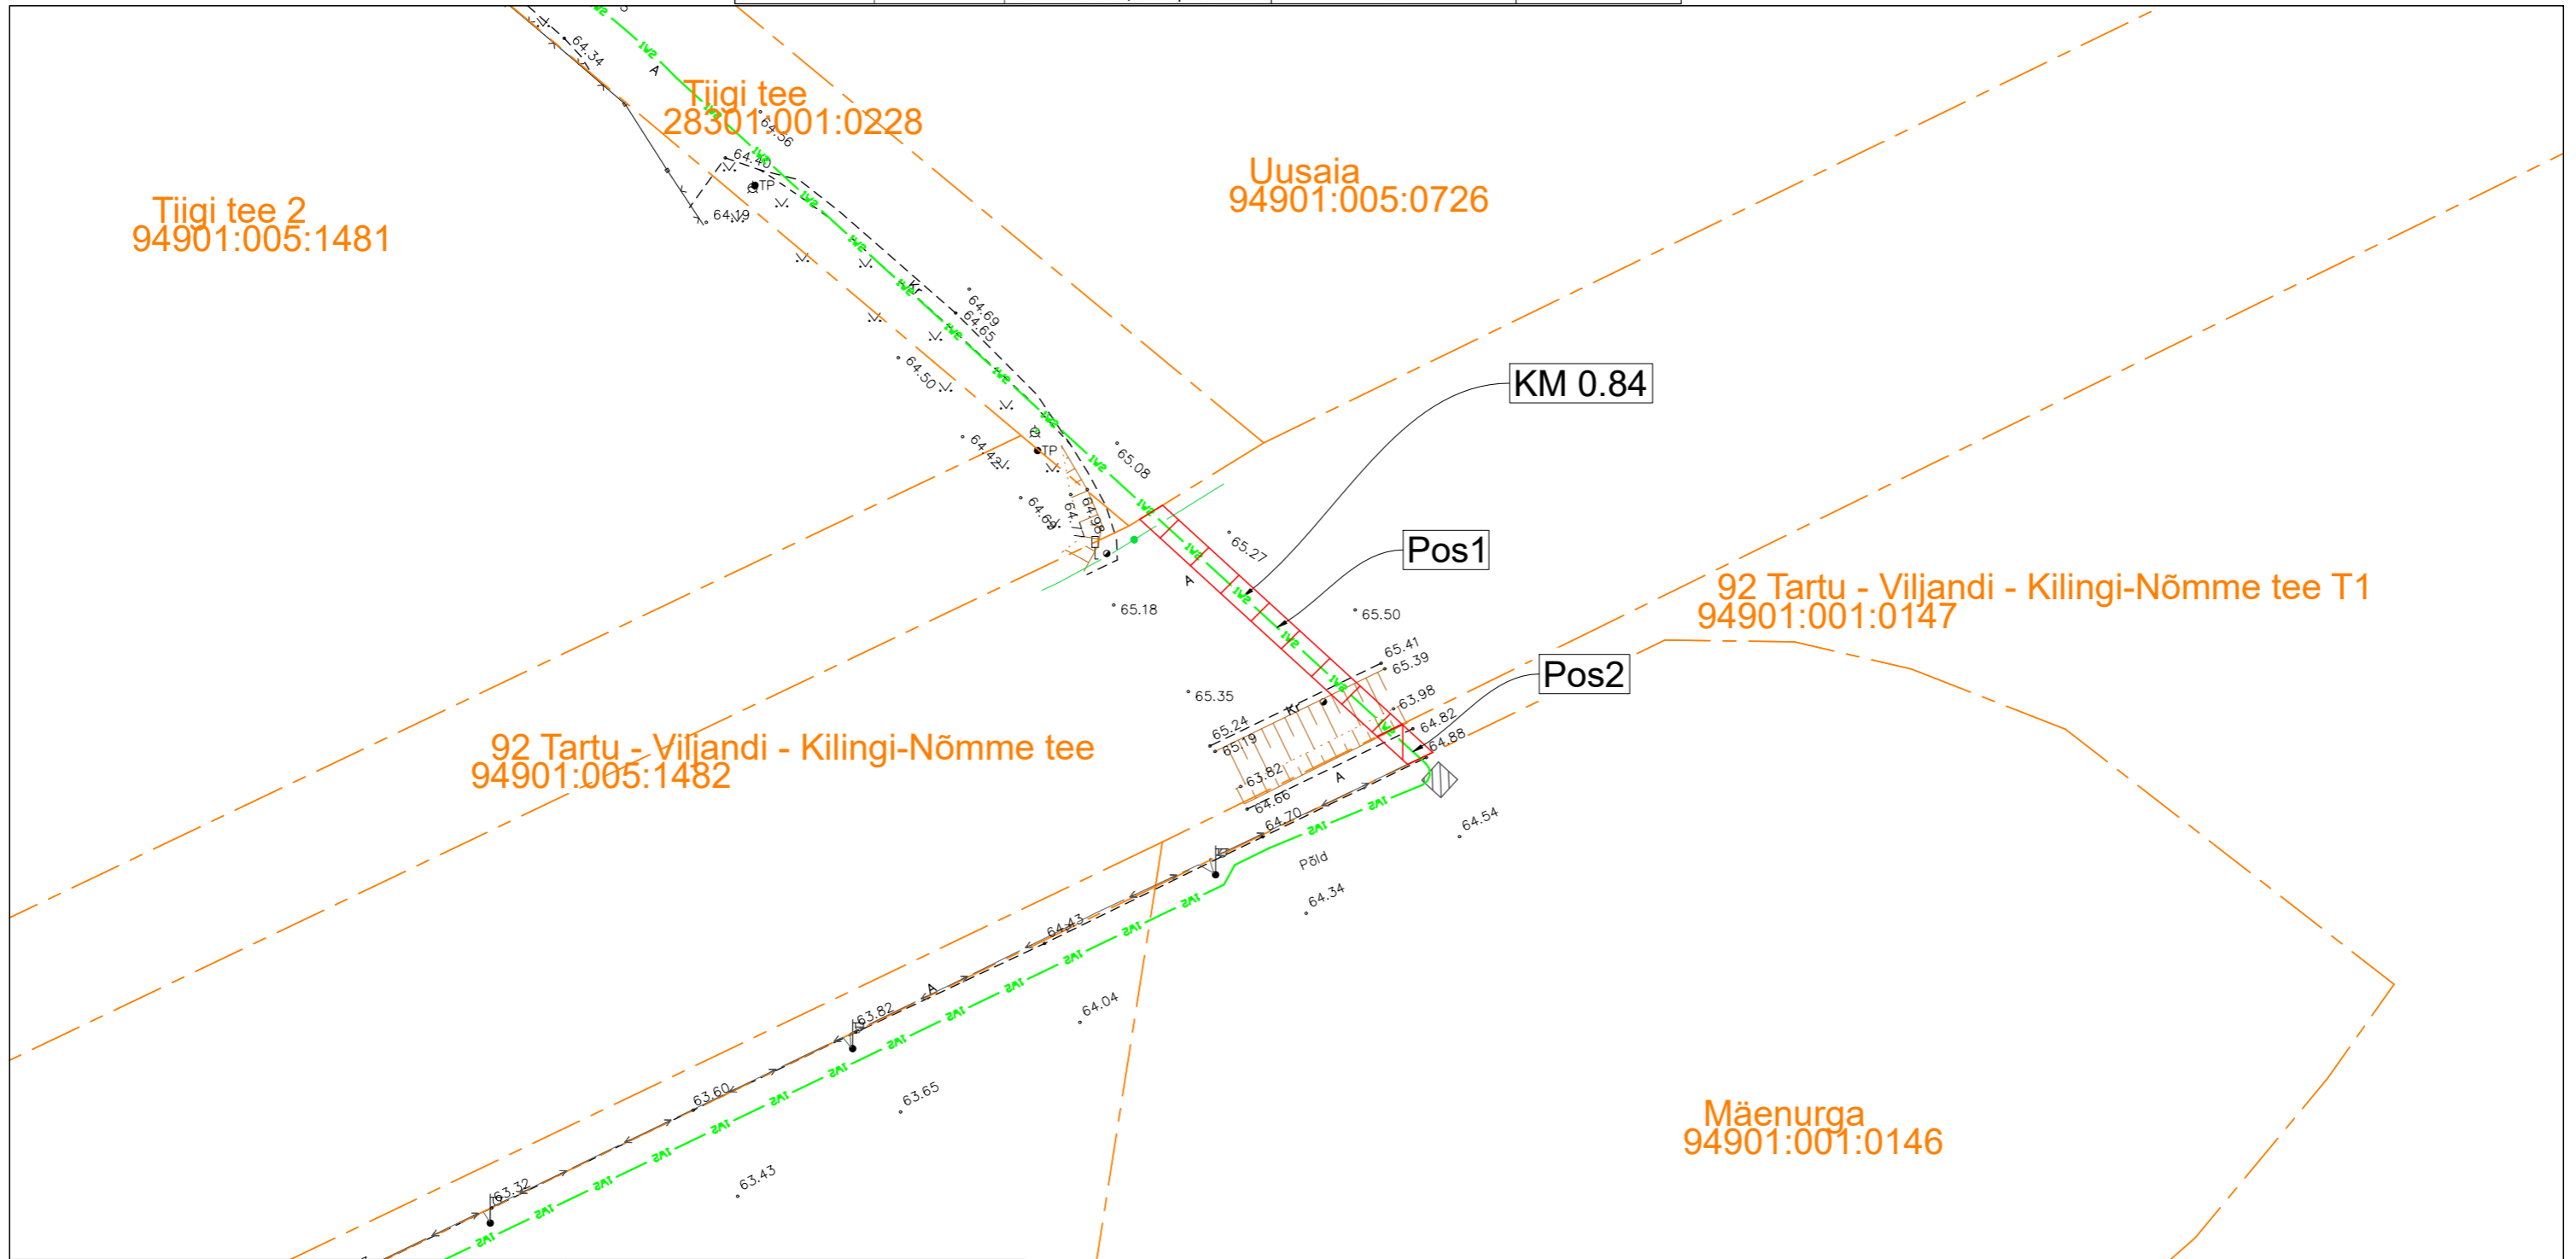

Projekti nimi Tartu-Ilmatsalu, Tartu-Rõhu ja Tartu- Nõo 15 kV fiidrite ümberehitus tööd TÖÖPROJEKT		Töö nr LR7509
Koostaja Siim Sulamägi	Mõõtkava 1:500	Leht/ formaat: /A3 Kuupäev 03.07.2023

	Tingmärgid Enersense AS
	Kinnistupiir
	Isikliku kasutusõiguse seadmise ala
	Projekteeritud KP kaabel (Samas kaevikus 1 toru)