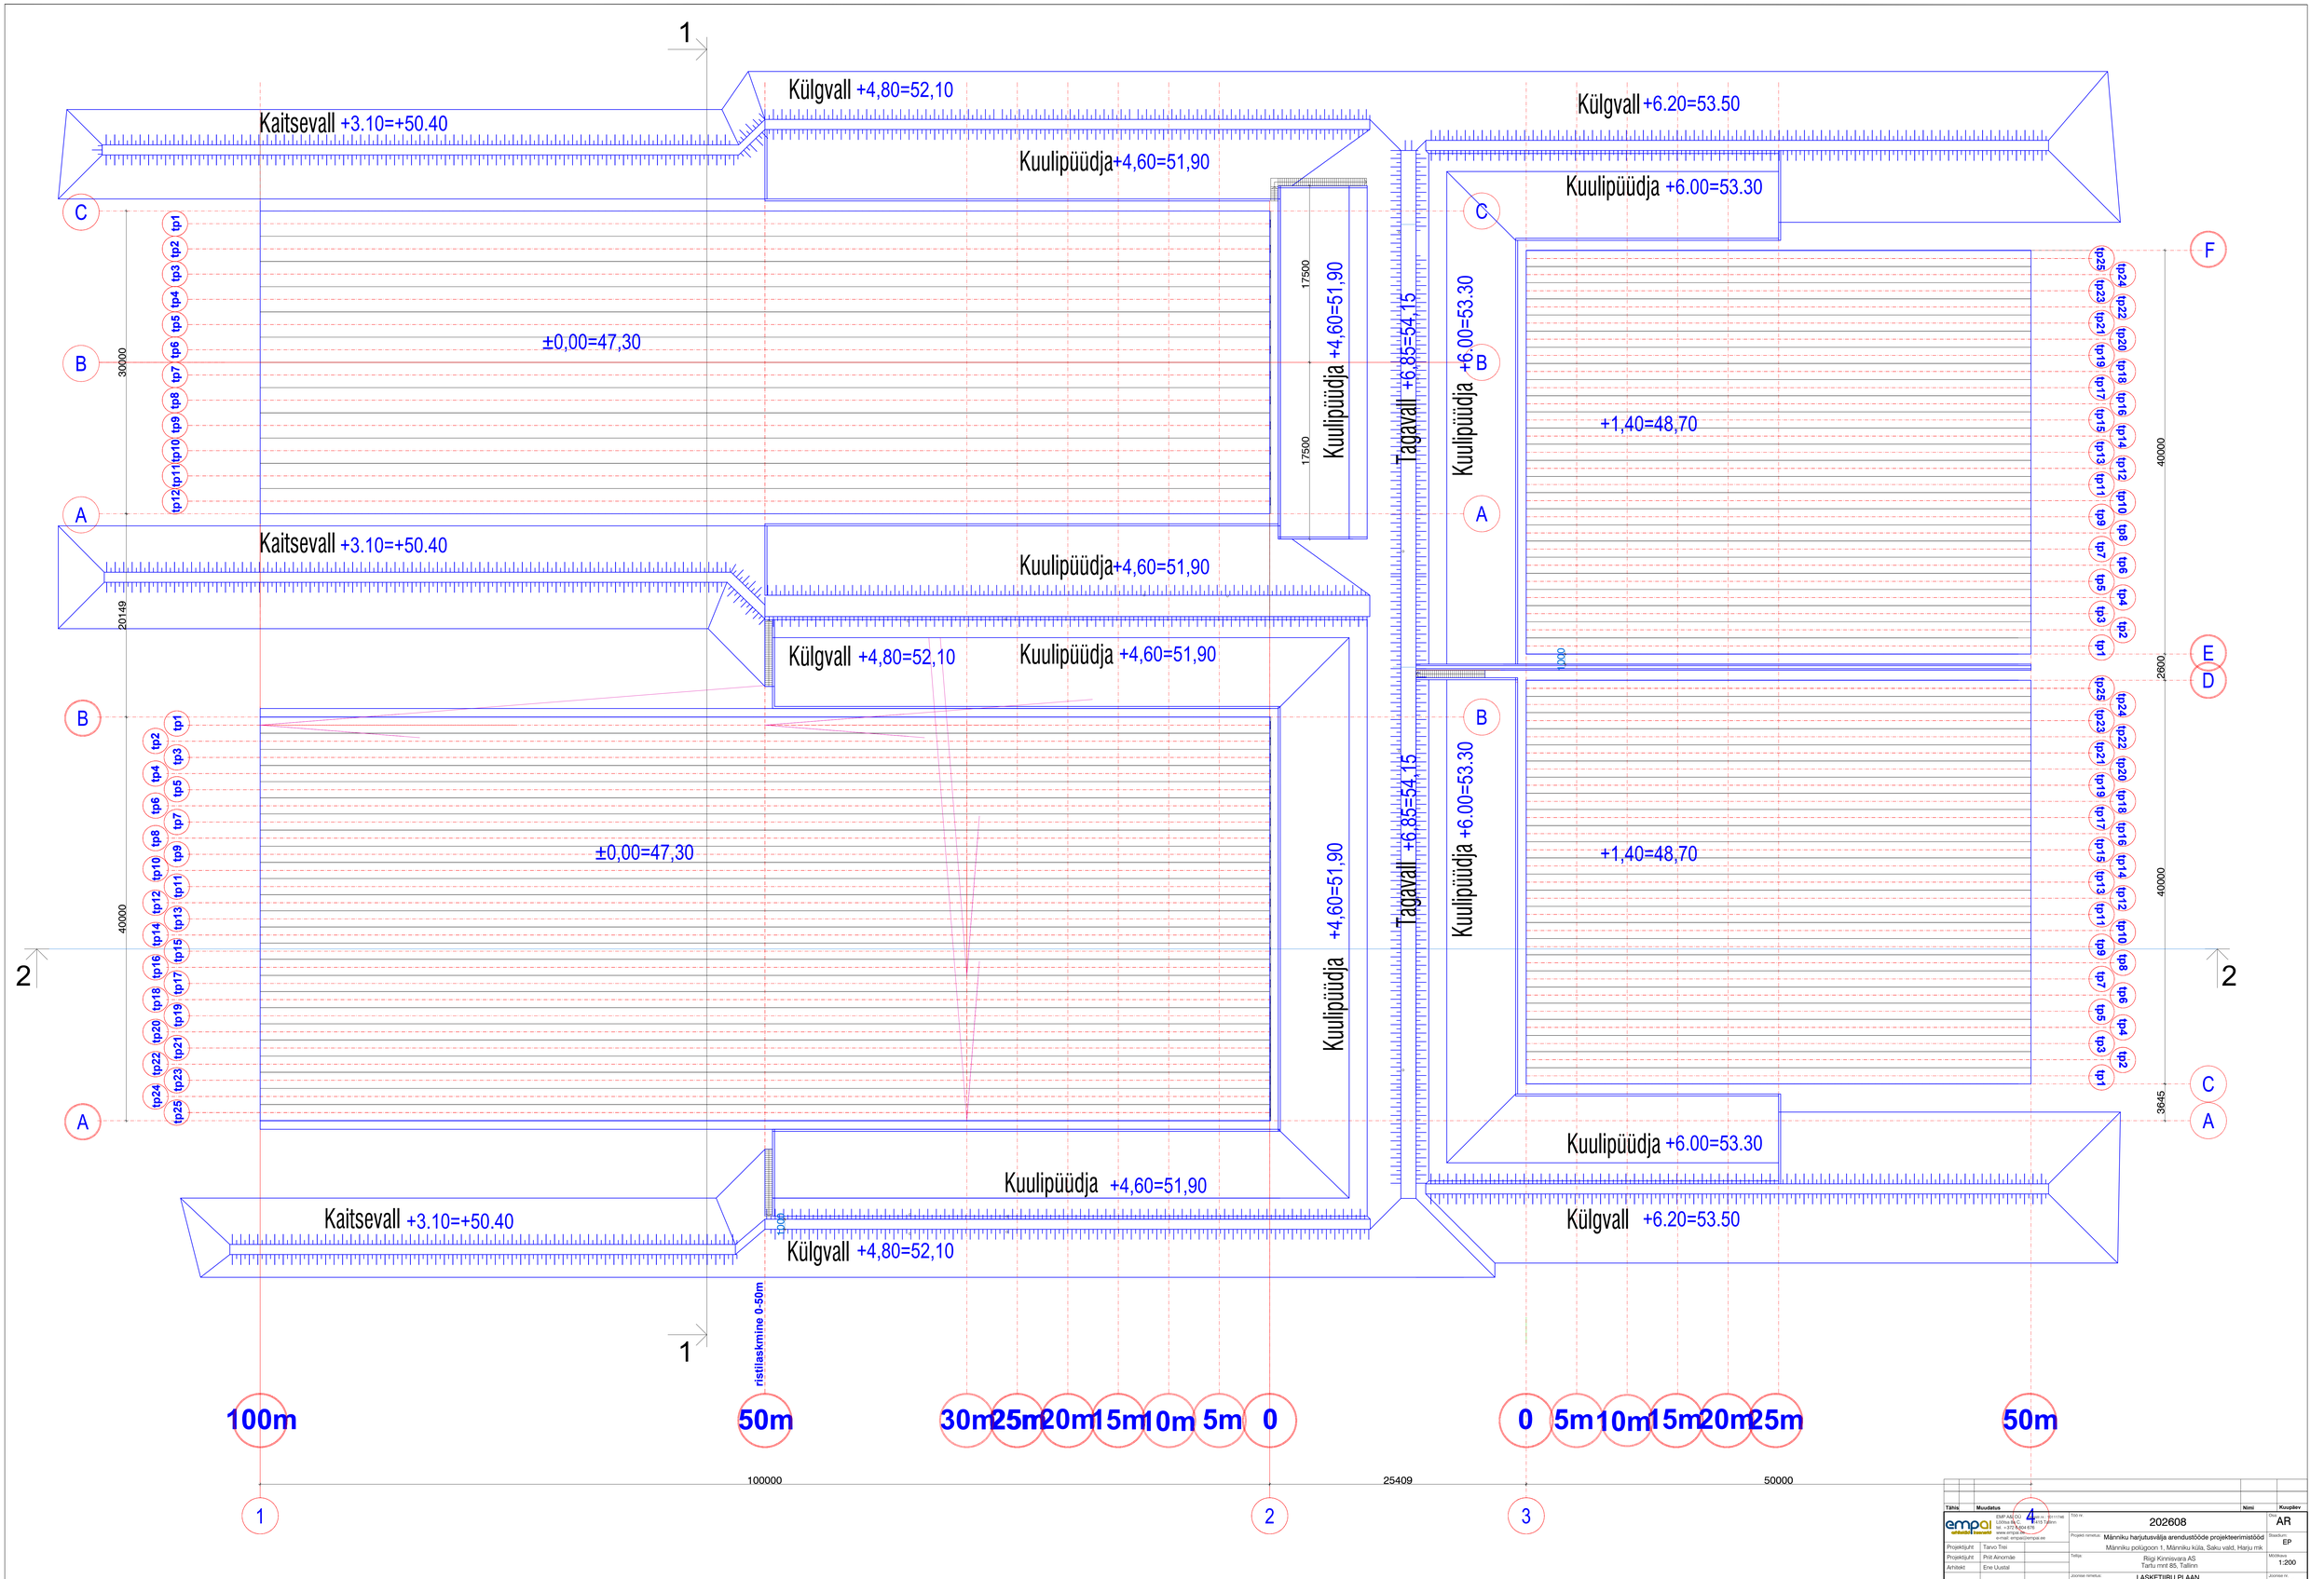


Tähis	Muudatus	Nimi	Kuupäev

empa ehitistehnika

EMP AS/OÜ, Lõõtsa 8, 11415 Tallinn
tel: +372 6204 678
www.empa.ee
e-mail: empa@empa.ee

Projektijuht	Tarvo Trei
Projektijuht	Priit Ainomäe
Arhitekt	Ene Uustal

Töö nr.	202608
Projekt nimetus	Männiku harjutusväljа arendustööde projekteerimistööd
	Männiku polügoon 1, Männiku küla, Saku vald, Harju mk
Tellija	Riigi Kinnisvara AS Tartu mnt 85, Tallinn
Joonise nimetus	LASKETIIRU PLAAN
Koostatud: 19.10.2026 / trükitud: 19.10.2026	

Osa	AR
Staadium	EP
Mõõtkava	1:200
Joonise nr	5-01