


11165 Viruküla-Riisipere tee
51802:003:0209

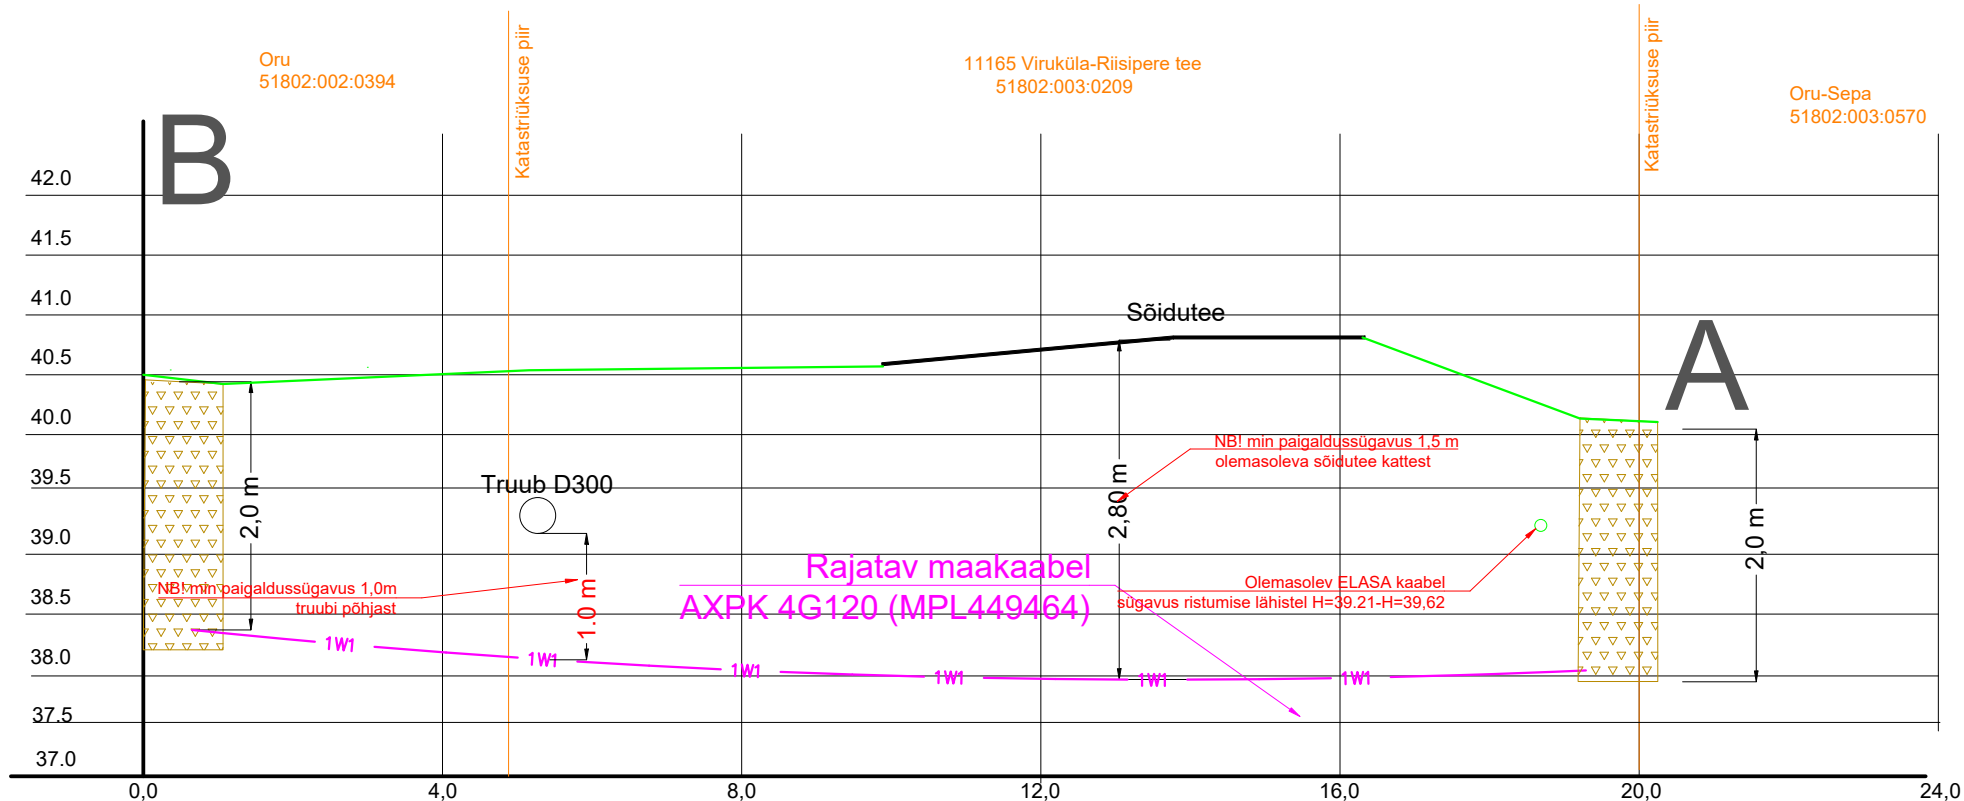

— 1W1 — Rajatav maakaabel kaitsetorus 1250N KINNISELT

Stardi-ja lõpukaevik

Märkused:

1. Tehnovõrkude sügavused on orienteeruvad! Selgitada välja enne tööde algust.
2. Ristmevälja joonist vaadelda paralleelselt asendiplaaniga.

Tellijä:		Töövõtja:		Adress:	Mõigu 3, Tallinn 10112	Kuupäev:	28.07.2026
				Reg. nr:	11445550		Töö nr: ENS-26-101
Töö nimetus:	Oru liitumine madalpingel Madila küla, Saue vald, Harju maakond LC5315			E-mail:	egle.ninep@enersense.com	Joon nr: 003	
				Tel nr:	+372 5597 1898	Mõõtkava:-	
Joonise nimetus:	Puurimisloik A-B			Projekteeris:	Egle Ninep-Kaselt		
				Kontrollis:	Sander Kotter		