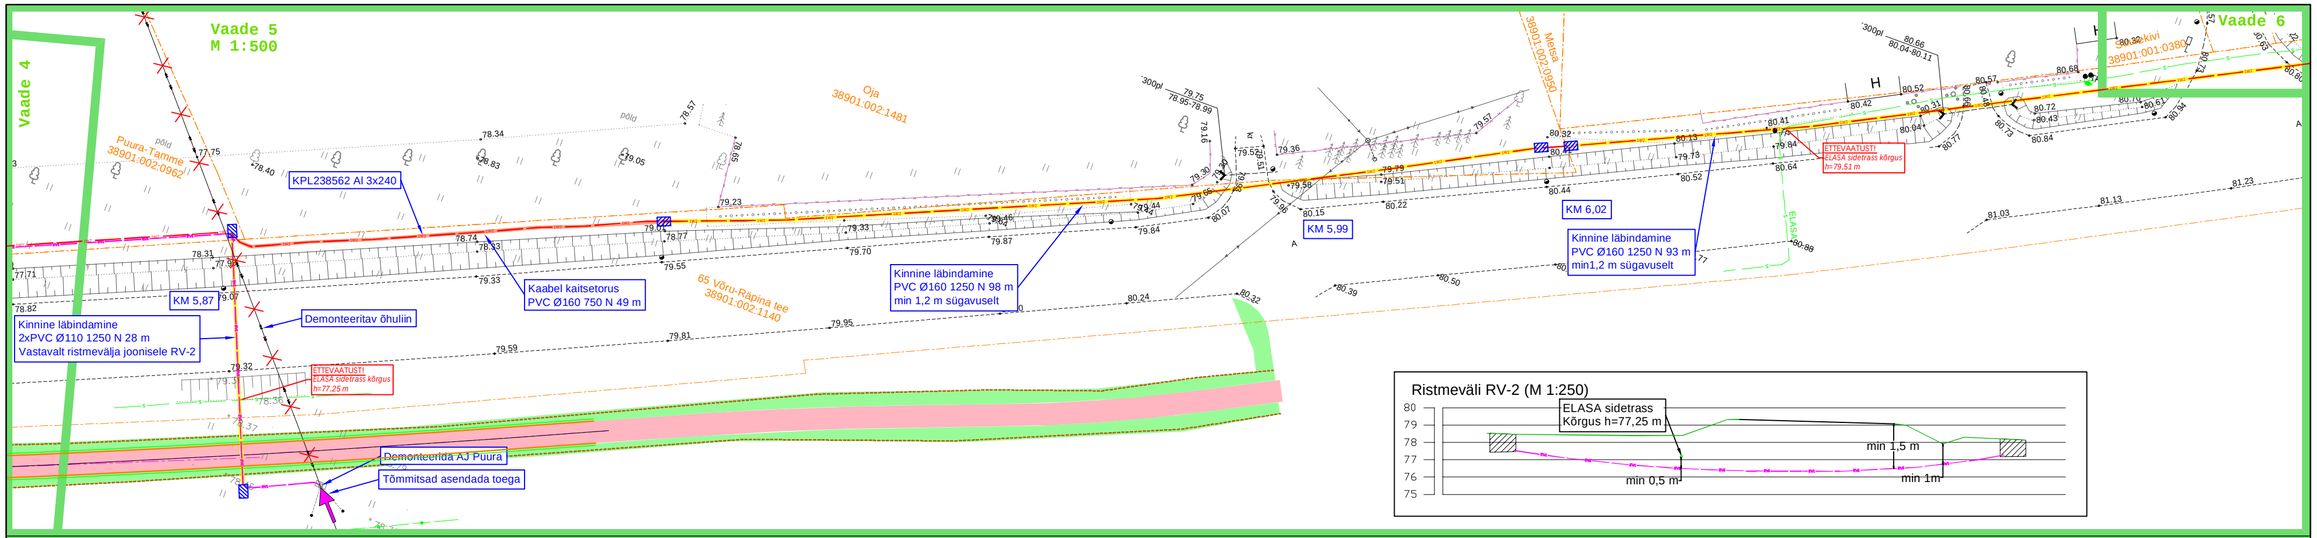

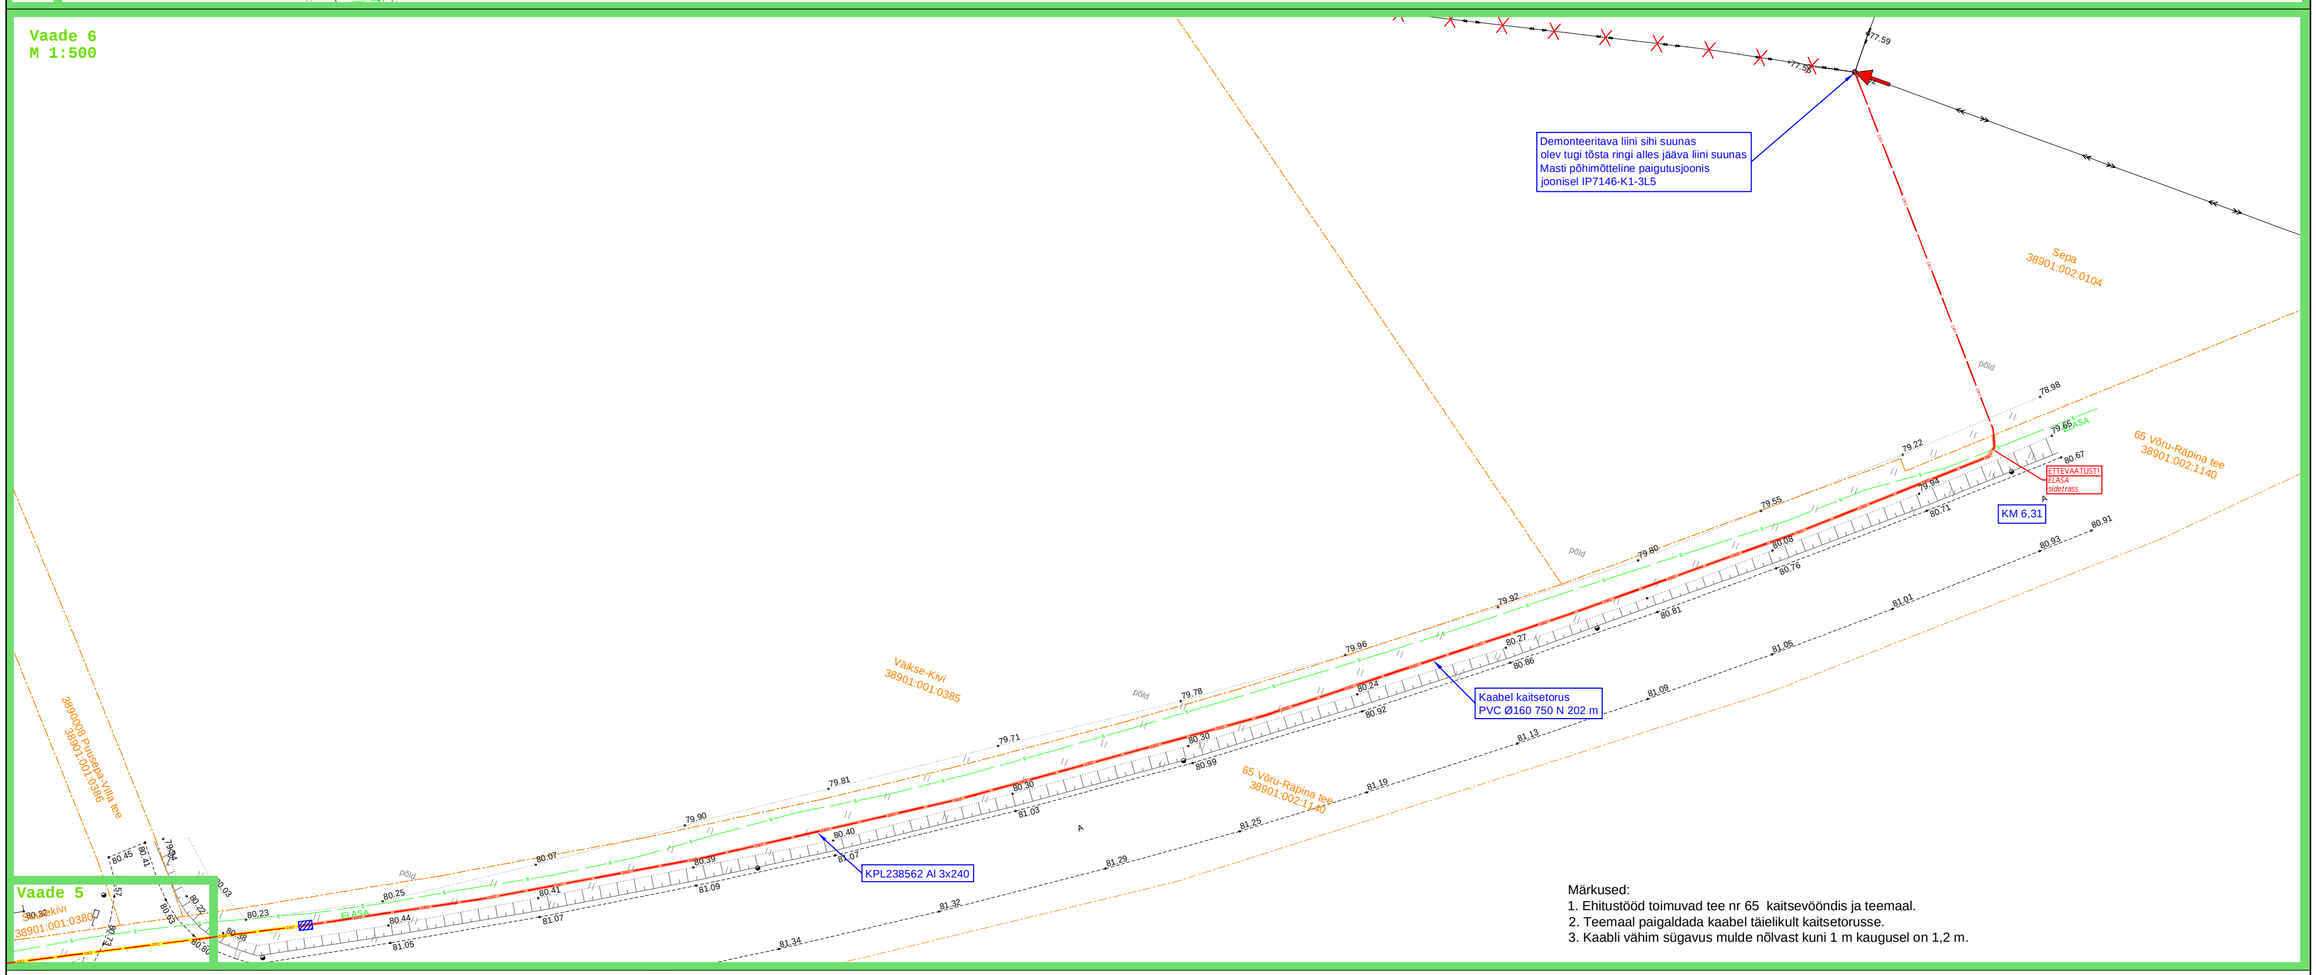

Märkused:
1. Ehitustööd toimuvad tee nr 65 kaitsevööndis ja teemaal.
2. Teemaal paigaldada kaabel täielikult kaitsetorusse.
3. Kaabli vähim sügavus mulde nõlvast kuni 1 m kaugusel on 1,2 m.

Tingmärke

- 1W2 — Projekteeritud KP maakaabelliin
- 2V1 — Projekteeritud MP maakaabelliin
- Projekteeritud komplektalajaam
- Projekteeritud kaitsetoru (750 N)
- Projekteeritud kaitsetoru (1250 N)
- Katastriüksuse piir

Liinide tähistustes on enne kaldjoont trassi pikkus, pärast kaldjoont liini pikkus

Kasutatud materjal:
1. Geoalus - Kirjanurk OÜ (töö nr. 12001G) 05.2024

Kõrgused EH2000 süsteemis

Projekt	**Võru-Leevi 10 kV fiidri rekonstrueerimine (I etapp) Puusepa külas Võru vallas Võrumaal**					Tellija	**Elektrilevi OÜ**
LEONHARD WEISS	Joonis	**Asendiplaani vaated 5-6**				Joonise nr	**IP7146-K1-1**
	Projekteeris	**K. Kangro**		06.06.2024	+372 53045971	Mõõtkava	M 1:500
LEONHARD WEISS OÜ E-post estonia@leonhard-weiss.com Telefon +372 601 2285 Registrikood 12083348	Kontrollis	**K. Maaten**			+372 5127053	Staadium	
	Projektijuht					Keel EST	Leht 4 / Lehti 4