


38901:002:1140  
65 Võru-Räpina tee  
Pindi küla, Võru vald, Võrumaa

Mõõtkava 1:750 (A3)  
Leht 1 (Lehti 1)

Koostaja: K. Kangro  
k.kangro@leonhard-weiss.com

Jrk nr	IKÕ ala Pos nr (plaanil)	Kinnistu registrios a number	Katastriüksuse tunnus, nimi ja sihtotstarve	Asukoht riigitee suhtes (nr ja nimi) (lõigu algus ja lõpp km)	Ala pindala m <sup>2</sup>
3.	Pos 3	7567550	38901:002:1140; transpordimaa	65 Võru- Räpina tee km 6,02- 6,31	591

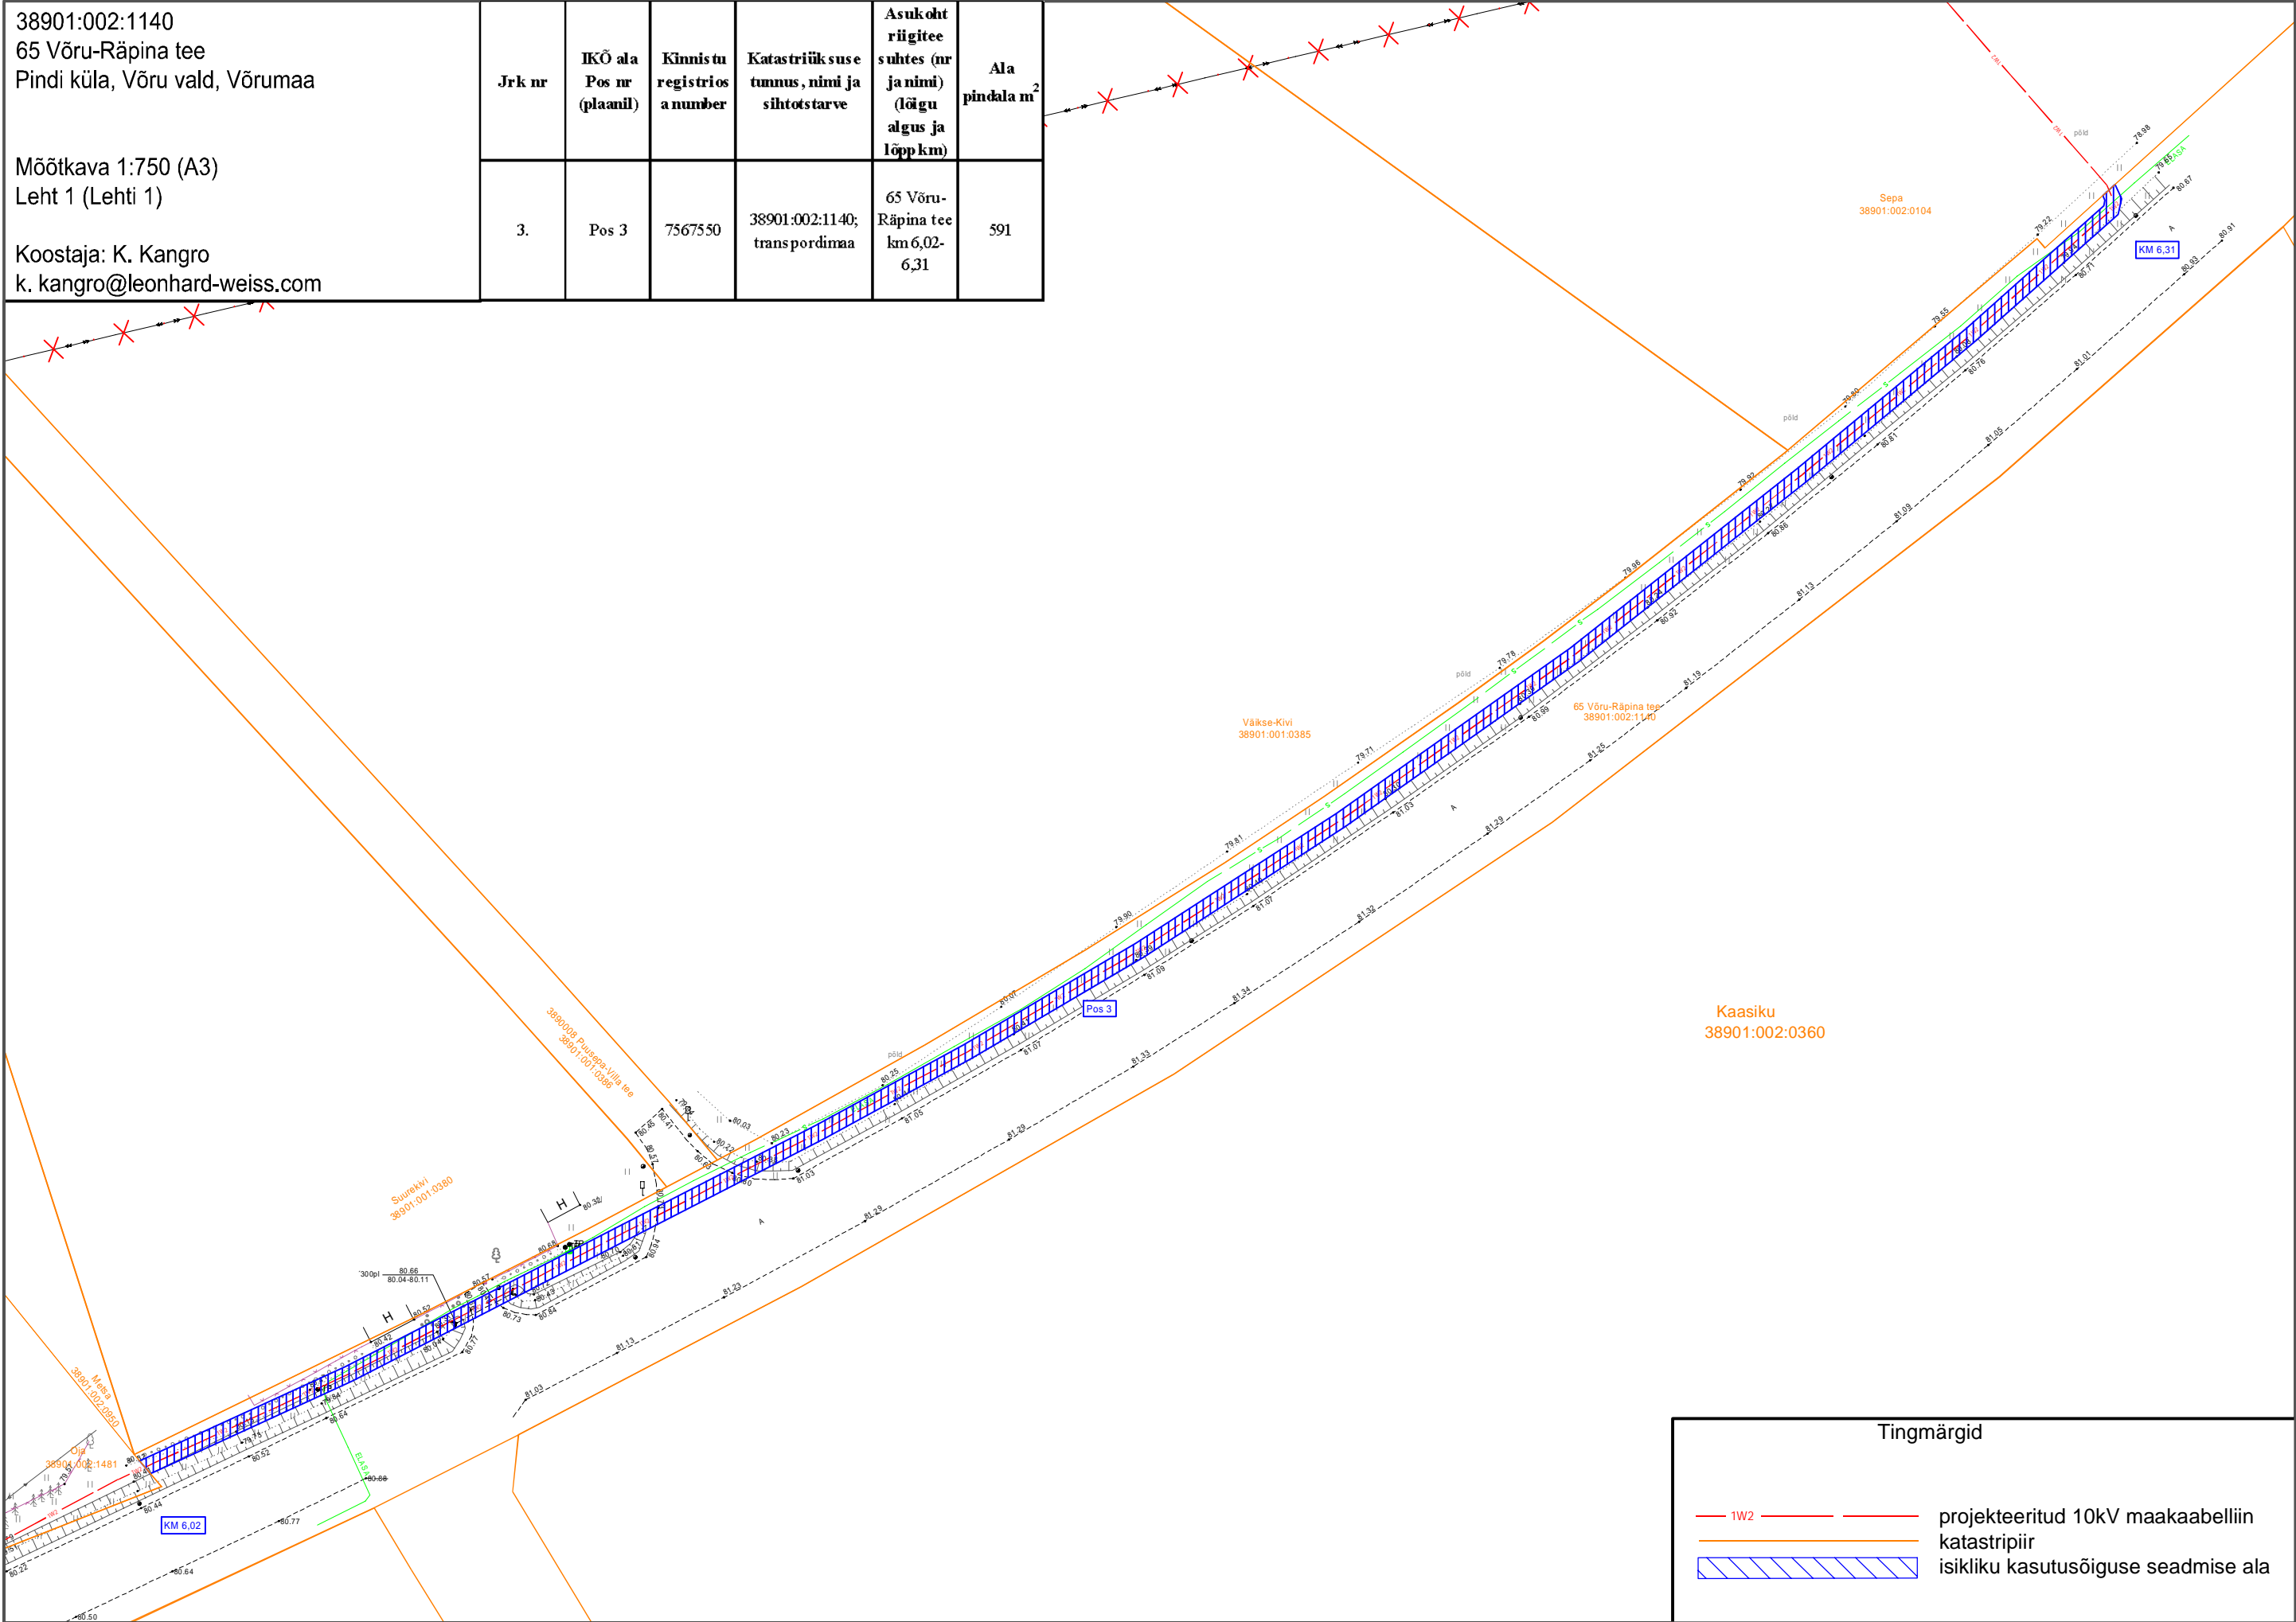

Tingmärgid

1W2

projekteeritud 10kV maakaabelliin

katastripiir

isikliku kasutusõiguse seadmise ala