




KLM Projekt. OÜ
Sepise tn 1, Tallinn, Harju maakond
tel. 514 4725
info@klmProjekt.ee
reg. kood: 11074214
MTR nr: ETP003312

Tellija: AS Emajõe Veevärk

Projekti nimetus: Vahi aleviku ja Erala küla vahelise ÜVK
projekteerimine.

Objekt: Erala küla reoveepuhasti (Partneri kinnistu) kuni
Vahi alevik (Ängelheina tänav), Tartu maakond

	Nimi	Allkiri	Kuupäev	Joonis:	ISIKLIKU KASUTUSÕIGUSE PLAAN				Projekti nr.: 0325
Kinnitas:	K. Laurits	/digiallkiri/	06.02.2026	Joonise nr.:	Mõõtkava:	Leht:	Paber:	Stadium:	
Kontrollis:	A. Lipkin	/digiallkiri/	06.02.2026	—	—	—	—	—	—
Koostas:	A. Lipkin	/digiallkiri/	06.02.2026						

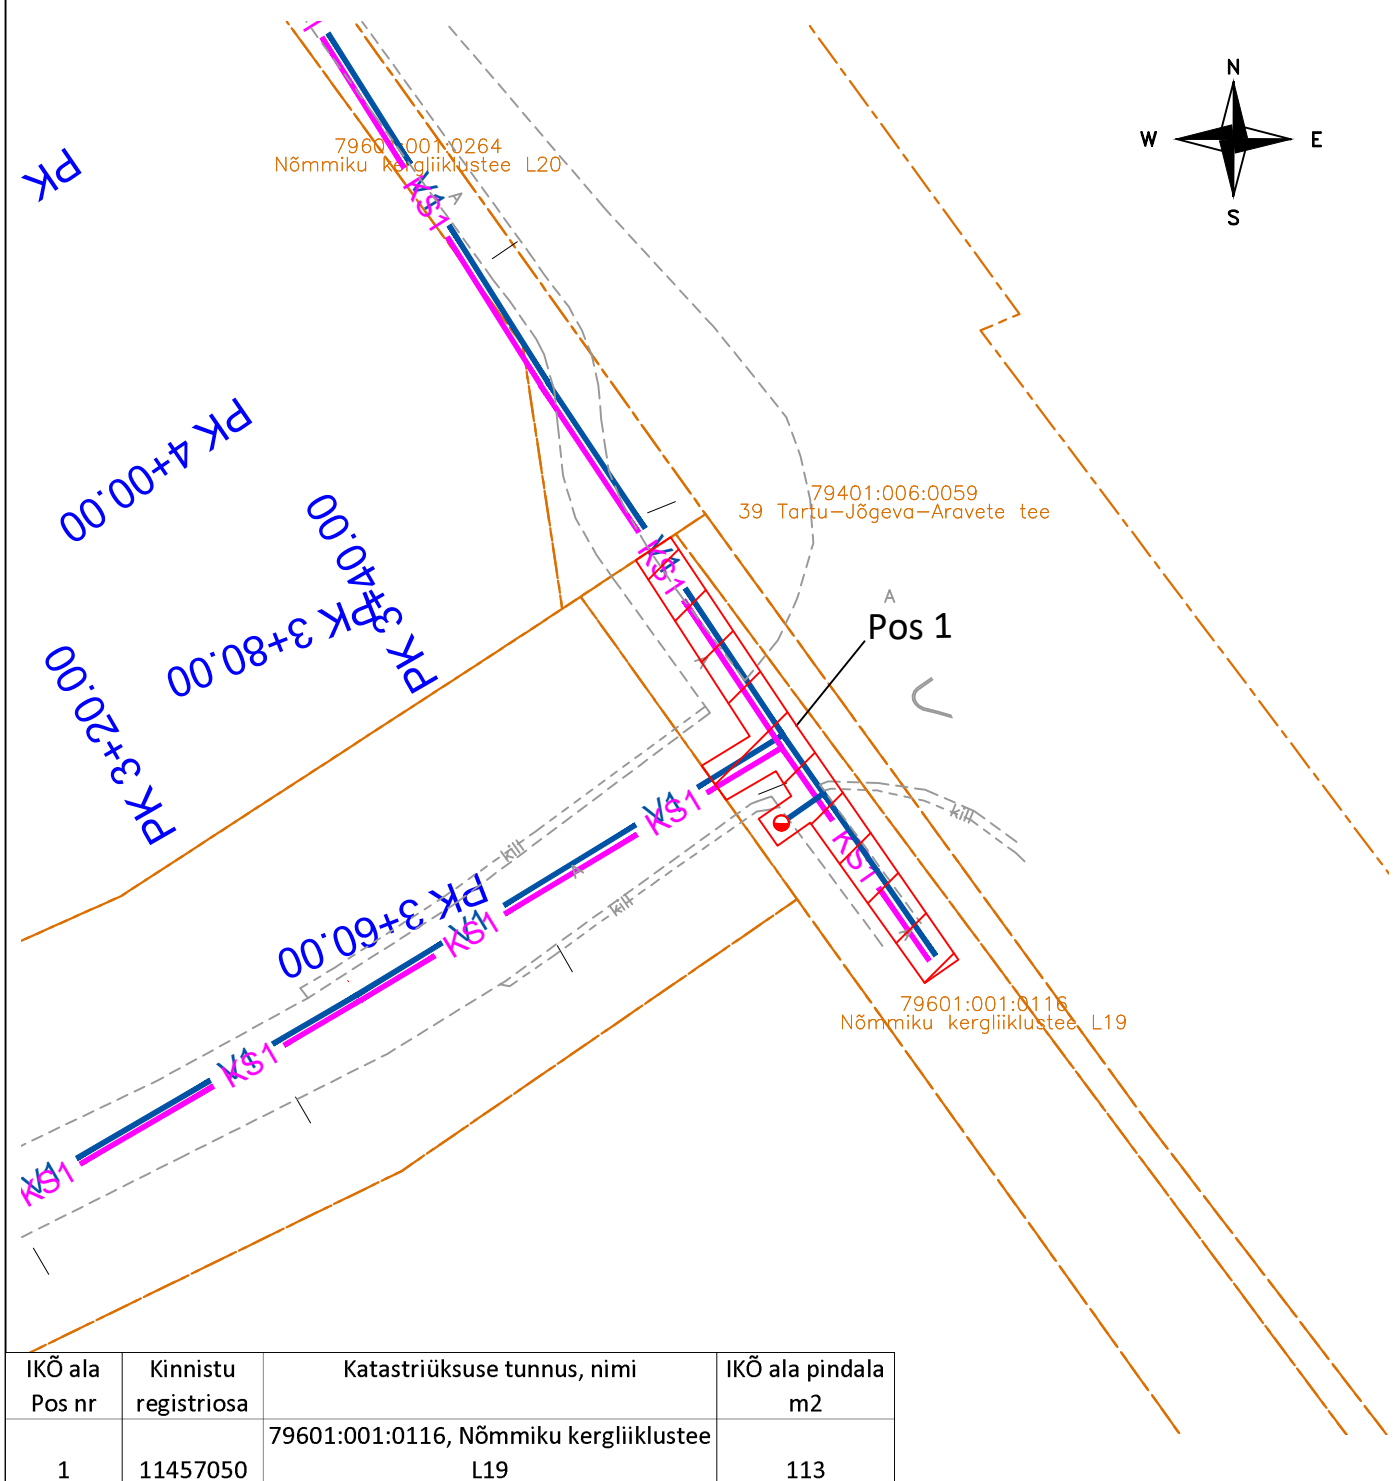

IKÕ ala Pos nr	Kinnistu registriosa	Katastriüksuse tunnus, nimi	IKÕ ala pindala m2
1	11457050	79601:001:0116, Nõmmiku kergliiklustee L19	113

TINGMÄRGID

- IKÕ seadmise ala
- Kinnistu piirid
- V1 Projekteeritud veetorustik
- KS1 Projekteeritud survekanalisatsioon
- Projekteeritud hüdrant