


ISIKLIKU KASUTUSÕIGUSEGA KOORMAMISE PLAAN
11340 Tallinn-Saku-Laagri tee, Tănassilma küla, Saku vald
71801:001:1016
M 1:1000

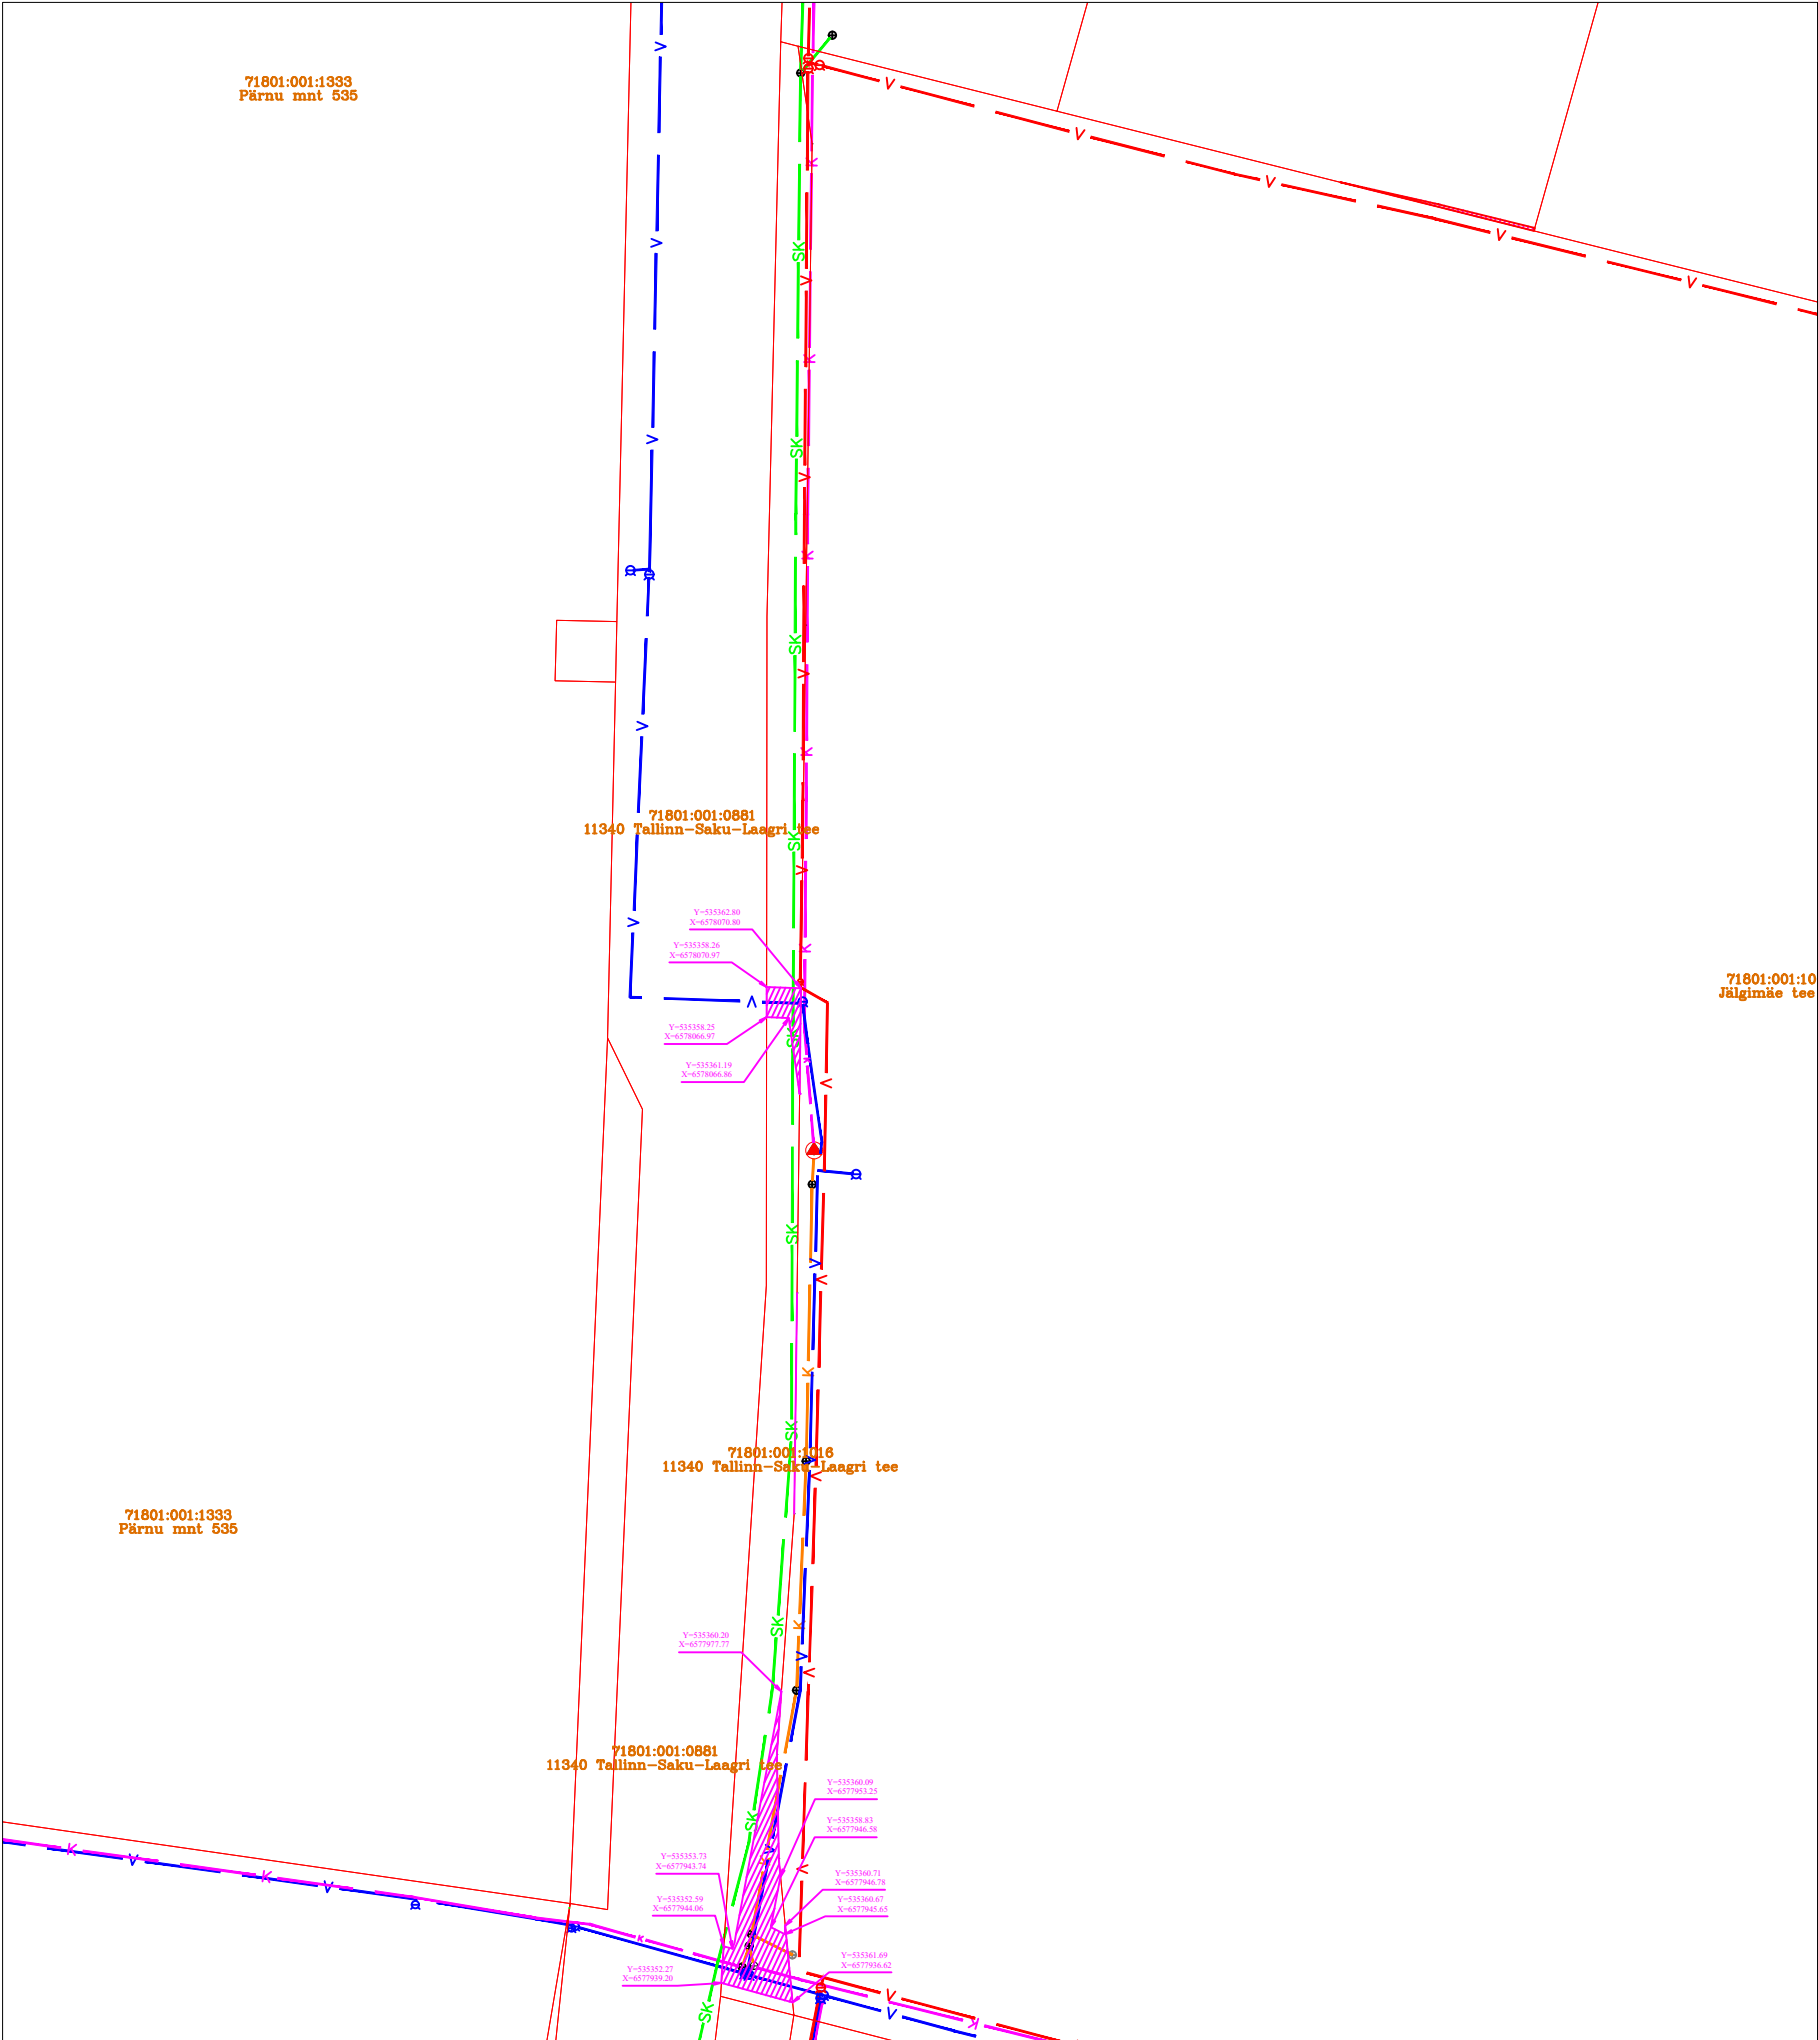

Tingmärgid

- | | | |
|--|--|--|
| | | Olemasolev veetorustik |
| | | Olemasolev tuletõrjevee torustik |
| | | Olemasolev kanalisatsioonitorustik |
| | | Olemasolev sademeveekanalisatsiooni torustik |
| | | Olemasolev survekanalisatsioonitorustik |
| | | Katastripiir |

Isikliku kasutusõiguse ala

Rajatise tehnilised andmed:

Kasutusõiguse ala - 146,6m² ja 25,9m²
Rajatud veetorustiku pikkus - 4,5 m ja 31,6 m
Rajatud kanalisatsioonitorustiku pikkus - 31,6 m
Rajatud survekanalisatsioonitorustiku pikkus - 7,7 m

Kaitsevööndi ala 2m ja 2,5m toru teljest väljapoole või kuni kinnistu piirini.