


RIIGITEE NR 22140 TÕRVANDI-ROIU-UNIKÜLA

Teega rööpne projekteeritud kaabelliin nõlvas
Tüüpistloige- Kaeviku taastamine

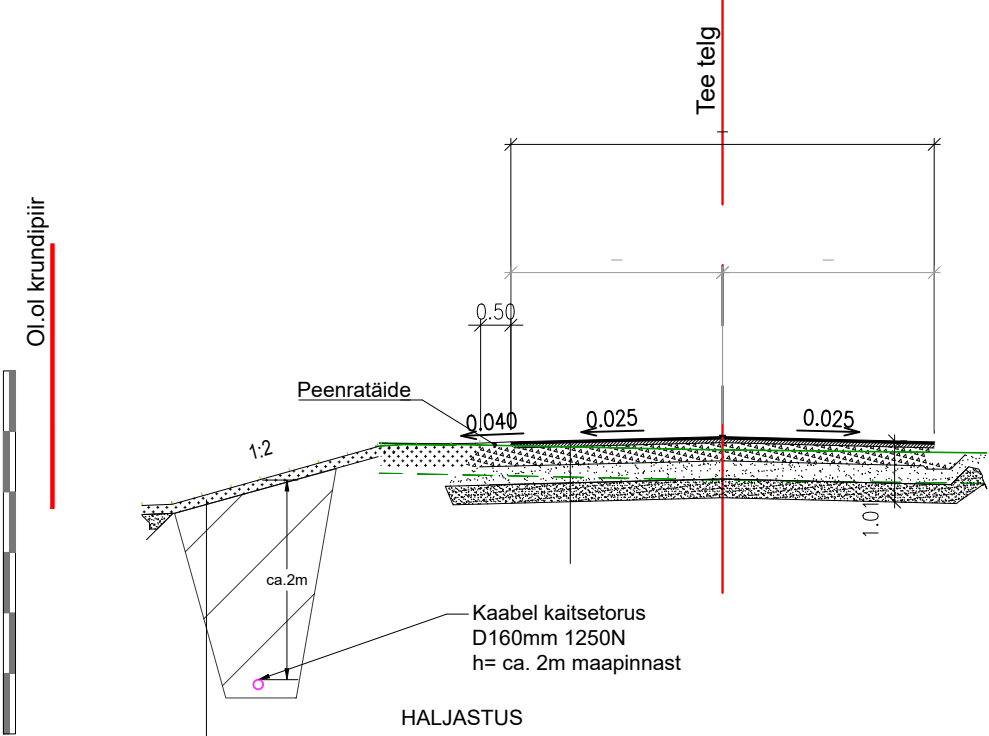



HALJASTUS

Muru (klass III)	
Muru kasvualus	h=5-7cm
Liivast lõpptäide (eemaldada kivid suurusega üle 20mm)	
Algtäide	
Torustiku aluskiht (Kt ≥0,98)	

MÄRKUSED:


- * Ehitusseadustik (RT I, 05.03.2015, 1);
- * Transpordiamet MA 2018-015 Nõuded tehnovõrkude ja -rajatiste teemaale kavandamisel;
- * Tee ehitamise kvaliteedi nõuded (RT , 03.08.2015, 101);
- * Elastsete teekatendite projekteerimine (TRAM KT_025_J21_rl);
- * Maanteeameti peadirektori 05.01.2016.a käskkiri nr 0001 Muldkeha ja drenkihi projekteerimise, ehitamise ja remondi juhis (2020);
- * Killustikust katendikihtide ehitamise juhend (TRAM KT_025_J8_r1. Kinnitamine 26.01.2022 nr 1.1-7/22/43);
- *Maanteeameti peadirektori 05.01.2016.a käskkiri nr 0001 Muldkeha ja drenkihi projekteerimise, ehitamise ja remondi juhis (2020);
- *Riigiteede ajutine liikluskorraldus. Juhend liikluse korraldamiseks riigiteede ehitus- ja korrashoiutöödel (MA 2018-009).

Tellija:				Aadress:		Lootuse tn 6 Õssu küla Kambja vald Tartumaa 61713		Kuupäev: 03.09.2025	
Elektrilevi OÜ				Reg nr:		11445550		Töö nr: IP7480	
Töö nimetus:		Haaslava ja Reola10 kV fiidrite osaline üle viimine maakaablisse (Männitee-Aardlapalu) TÖÖPROJEKT		Telefon/fax:		53 49 75 65		Joon nr: TL-2-7	
Joonise nimetus:				e-mail:		Siim.Sulamagi@enersense.com		Mõõtkava: M / A3	
				Projekteeris:		Siim Sulamägi			
		Puurimiskaeviku tastamine		Kontrollis:		Siim Holtsmann		Muudatus: Ver 1	

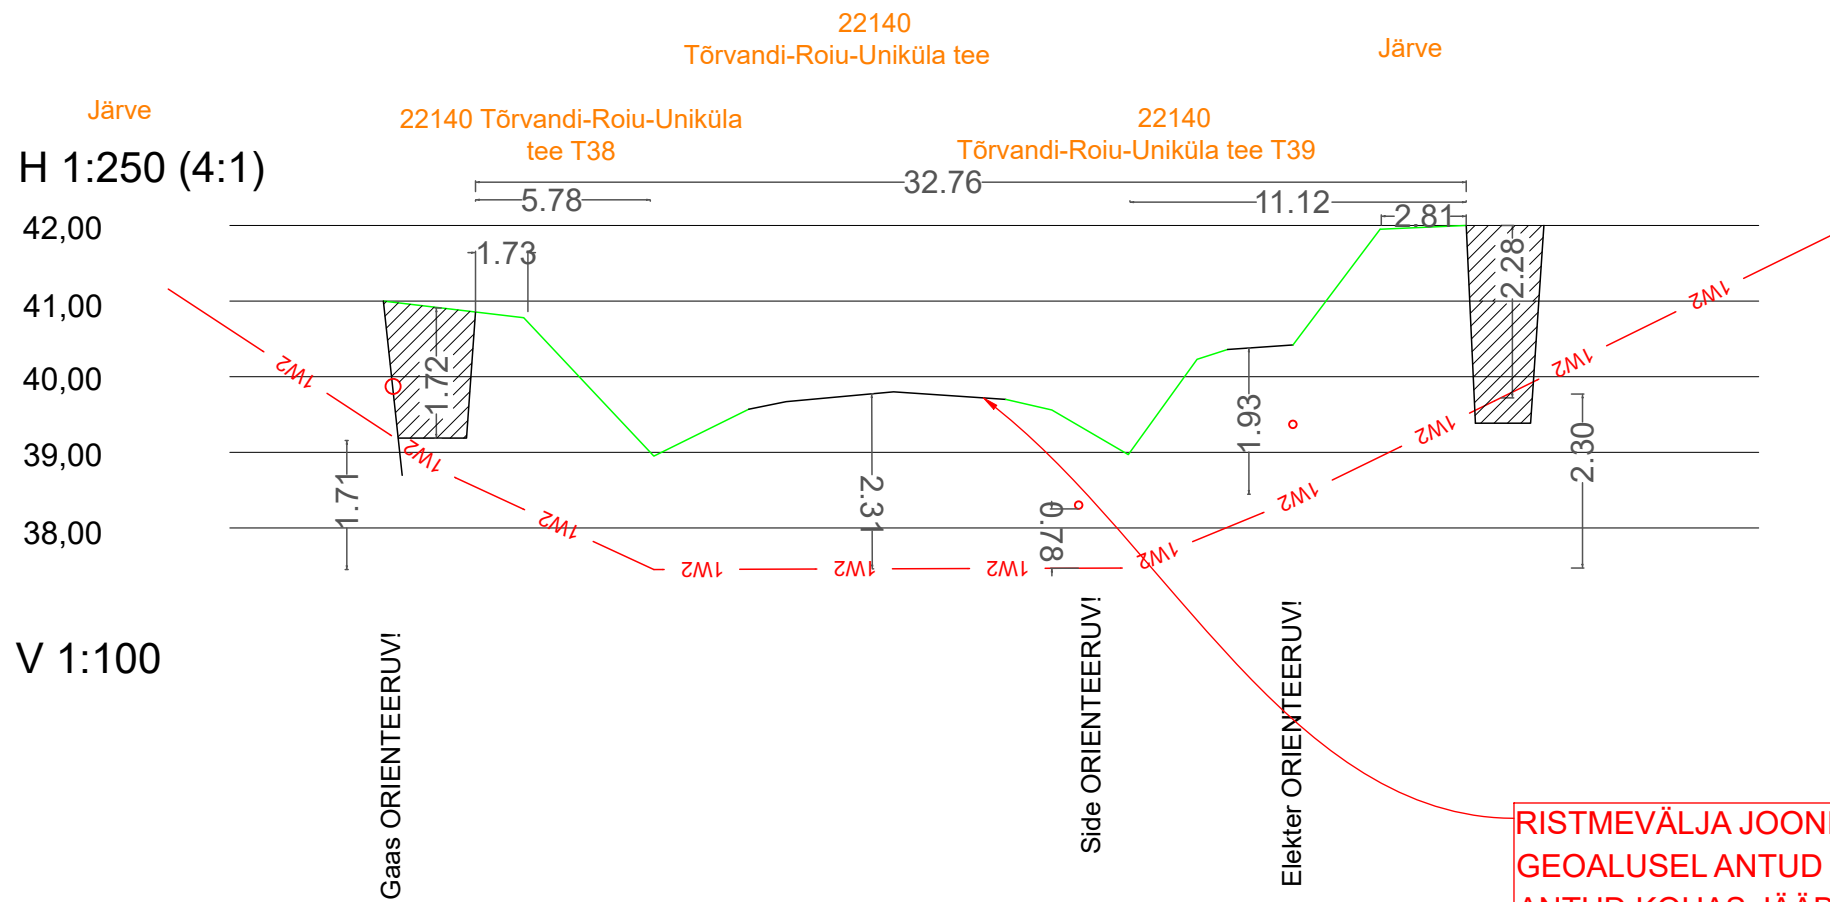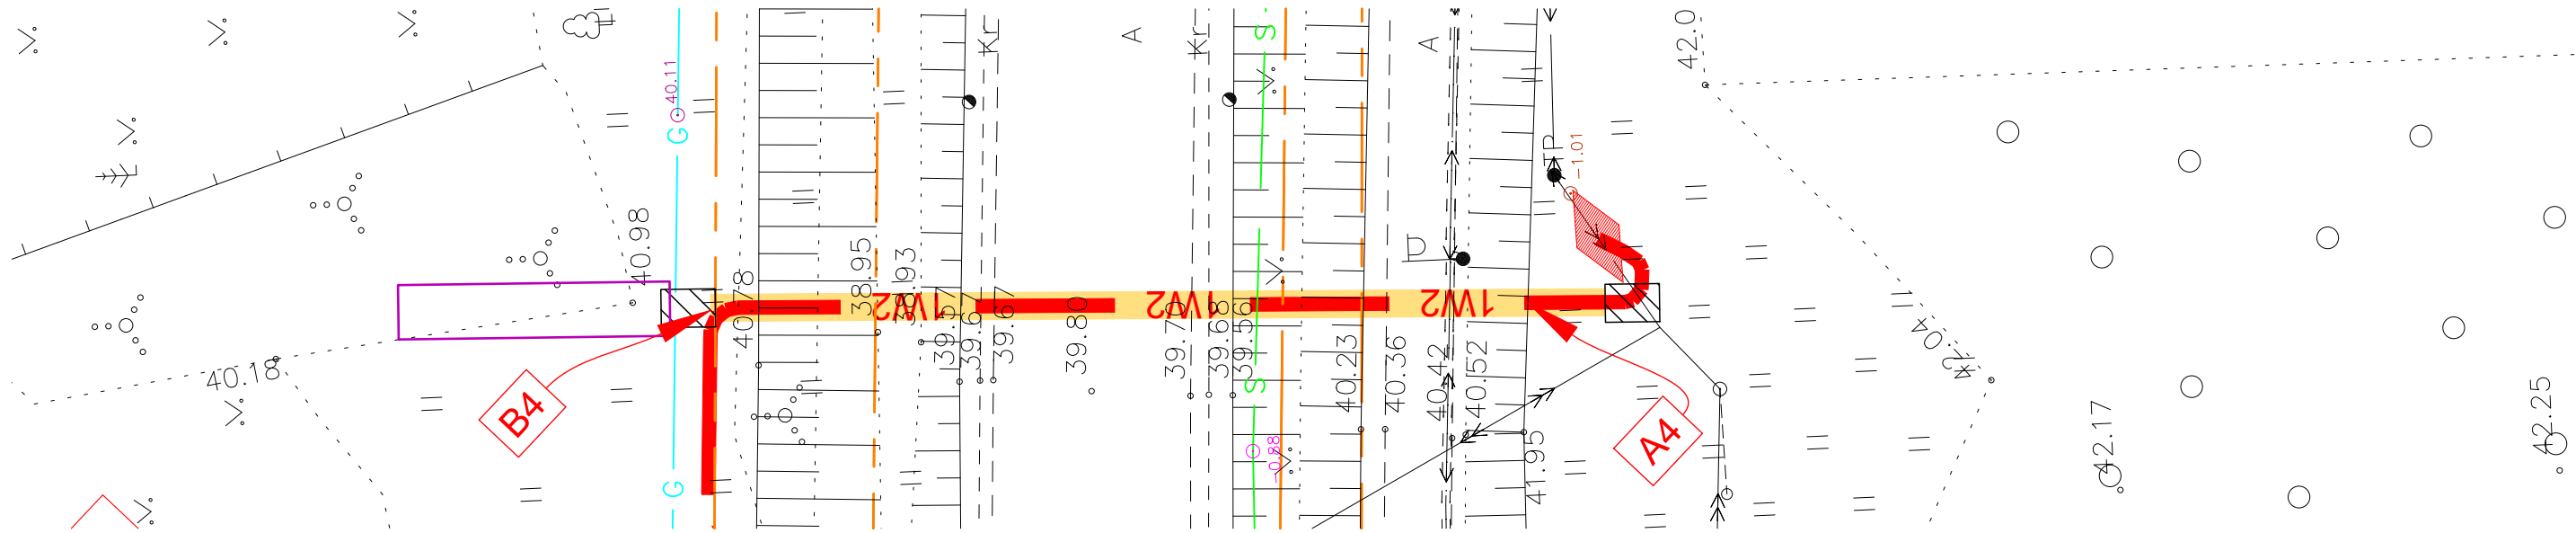

RISTMEVÄLJA JOONIS ON KOOSTATUD
GEOALUSEL ANTUD KÕRGUSTE JÄRGI
ANTUD KOHAS JÄÄB SÕIDUTEE PROJEKTEERITUD
TEEPINNA KÕRGUS ORIENTEERUVALT VAHEMIKKU 40.00 KUNI 40.10

Tellija: Elektrilevi OÜ			Aadress: Lootuse tn 6 Õssu küla Kambja vald Tartumaa 61713	Kuupäev: 03.09.2025	
Töö nimetus:	Haaslava ja Reola10 kV fiidrite osaline üle viimine maakaablisse (Männitee-Aardlapalu) TÖÖPROJEKT			Töö nr:	IP7480
Joonise nimetus:	Ristmävälja joonis		Reg nr: 11445550 Telefon/fax: 53 49 75 65 e-mail: Siim.Sulamagi@enersense.com	Joon nr:	TL-2-6
			Projekteeris: Siim Sulamägi	Mõõtkava: M / A3	
			Kontrollis: Siim Holtsmann		Muudatus: Ver 1

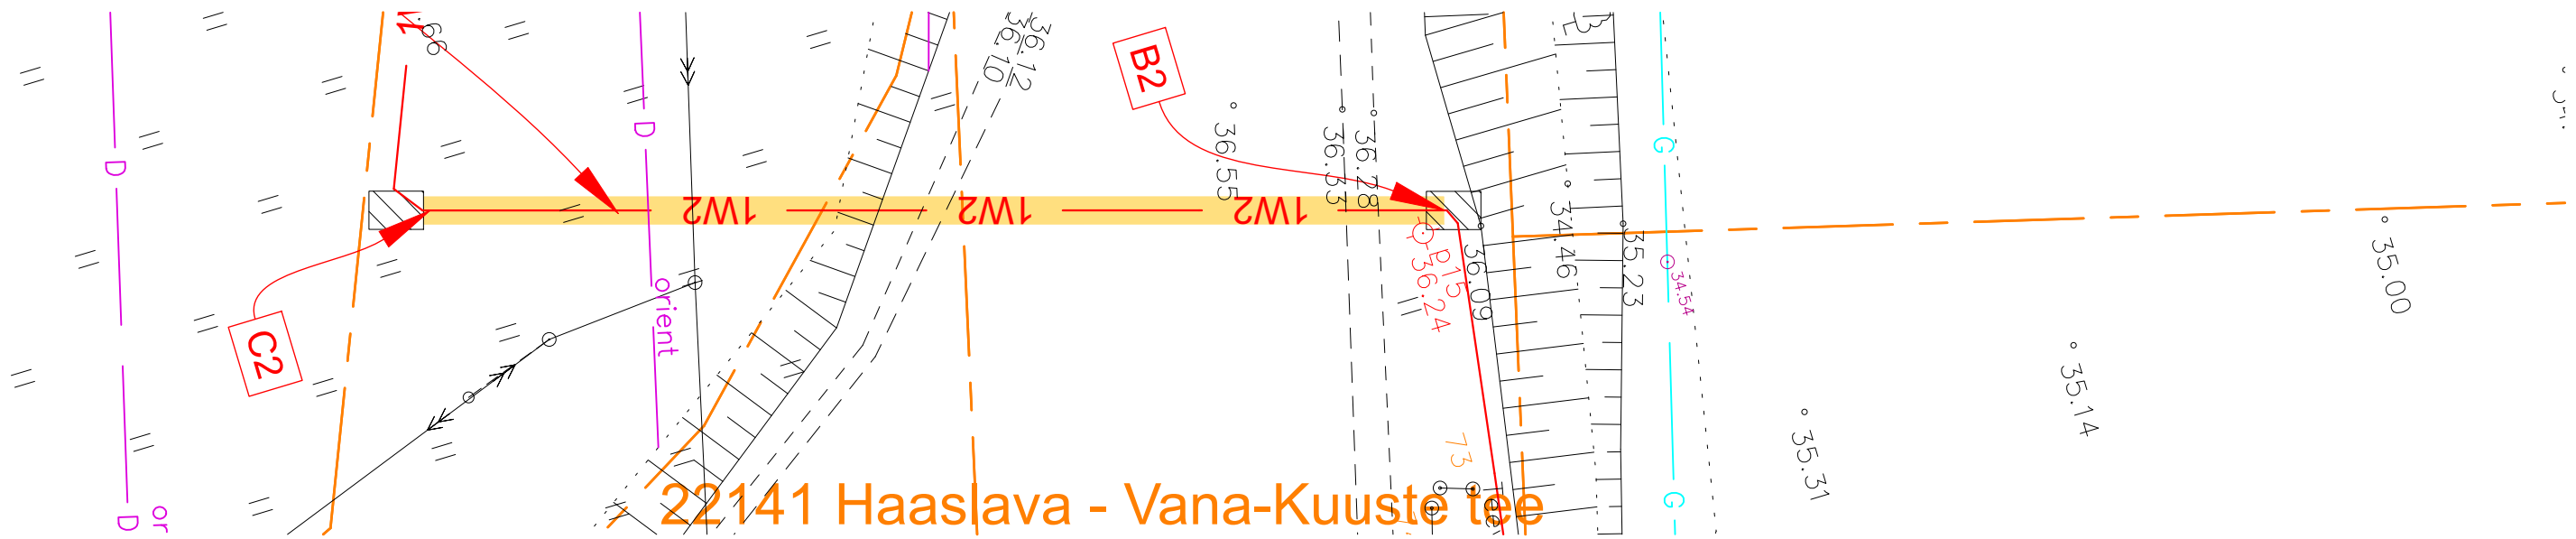

H 1:250 (4:1)

22140 Tõrvandi-Roiu-Uniküla
tee T34

22141 Haaslava -
Vana-Kuuste tee

22140
Tõrvandi-Roiu-Uniküla tee

37,00

36,00

35,00

34,00


33,00

V 1:100


Dreen ORIENTEERUV!

RISTMEVÄLJA JOONIS ON KOOSTATUD
GEOALUSEL ANTUD KÕRGUSTE JÄRGI
ANTUD KOHAS JÄÄB SÕIDUTEE PROJEKTEERITUD
TEEPINNA KÕRGUS ORIENTEERUVALT VAHEMIKKU 36.7 KUNI 36.6

Tellija: Elektrilevi OÜ			Aadress: Lootuse tn 6 Õssu küla Kambja vald Tartumaa 61713 Reg nr: 11445550 Telefon/fax: 53 49 75 65 e-mail: Siim.Sulamagi@enersense.com	Koopäev: 03.09.2025 Töö nr: IP7480 Joon nr: TL-2-4 Mõõtkava: M / A3
Töö nimetus:	Haaslava ja Reola 10 kV fiidrite osaline üle viimine maakaablisse (Männitee-Aardlapalu) TÖÖPROJEKT			
Joonise nimetus:	Ristmevälja joonis	Kontrollis:	Siim Holtsmann	Muudatus: Ver 1

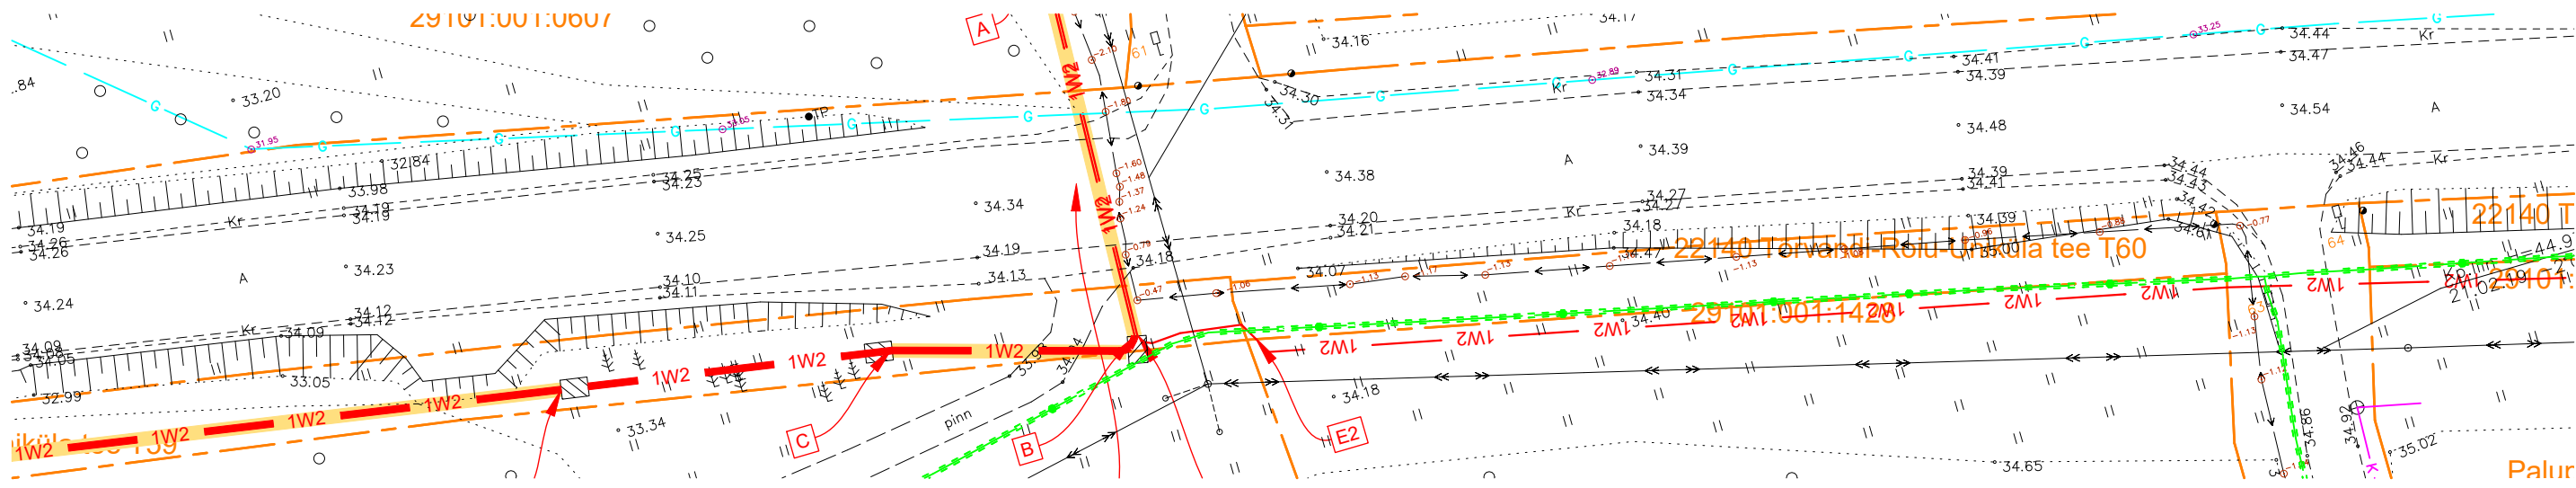


H 1:500 (2:1)
22140 Tõrvandi-Roiu-Uniküla
tee T59

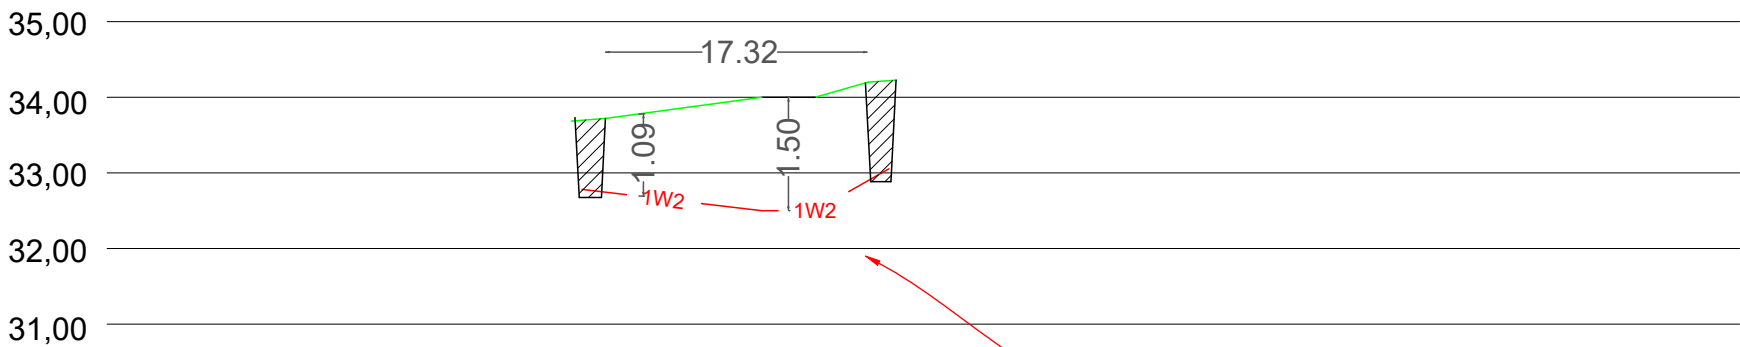


V 1:100

RISTMEVÄLJA JOONIS ON KOOSTATUD
GEOALUSEL ANTUD KÕRGUSTE JÄRGI
ANTUD KOHAS JÄÄB SÕIDUTEE PROJEKTEERITUD
TEEPINNA KÕRGUS ORIENTEERUVALT VAHEMIKKU 34.3 KUNI 34.2

Tellija:			Aadress:	Lootuse tn 6 Õssu küla Kambja vald Tartumaa 61713	Kuupäev:	03.09.2025
Elektrilevi OÜ			Reg nr:	11445550	Töö nr:	IP7480
			Telefon/fax:	53 49 75 65	Joon nr:	TL-2-2
			e-mail:	Siim.Sulamagi@enersense.com	Mõõtkava:	M / A3
			Projekteeris:		Siim Sulamägi	
Töö nimetus:	Haaslava ja Reola10 kV fiidrite osaline üle viimine maakaablisse (Männitee-Aardlapalu) TÖÖPROJEKT		Kontrollis:	Siim Holtsmann	Muudatus:	Ver 1
Joonise nimetus:	Ristmävälja joonis					

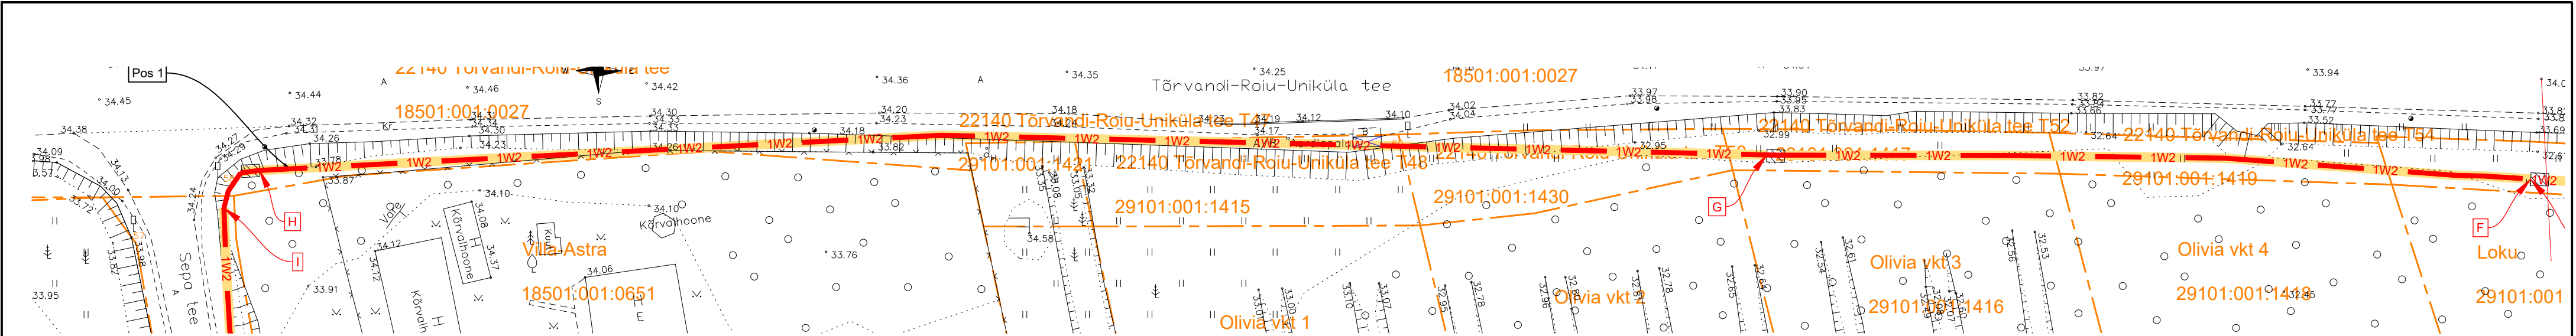


H 1:500 (2:1)

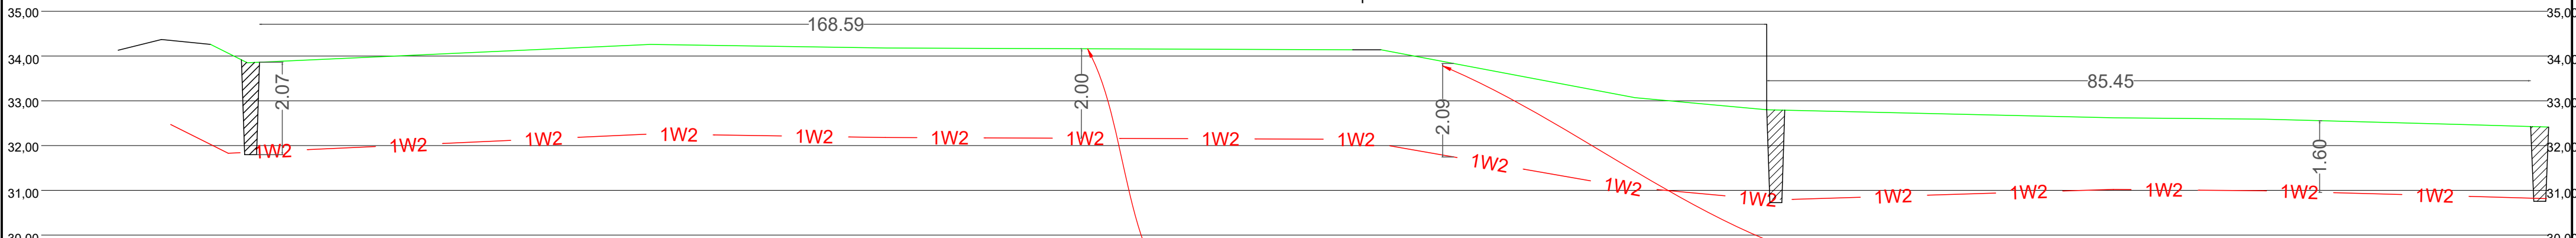


V 1:100

RISTMEVÄLJA JOONIS ON KOOSTATUD
GEOALUSEL ANTUD KÕRGUSTE JÄRGI
ANTUD KOHAS JÄÄB KÖNNITEE PROJEKTEERITUD
TEEPINNA KÕRGUS ORIENTEERUVALT 34.6

RISTMEVÄLJA JOONIS ON KOOSTATUD
GEOALUSEL ANTUD KÕRGUSTE JÄRGI
ANTUD KOHAS JÄÄB KÖNNITEE PROJEKTEERITUD
TEEPINNA KÕRGUS ORIENTEERUVALT VAHEMIKKU 34.4 KUNI 34.3

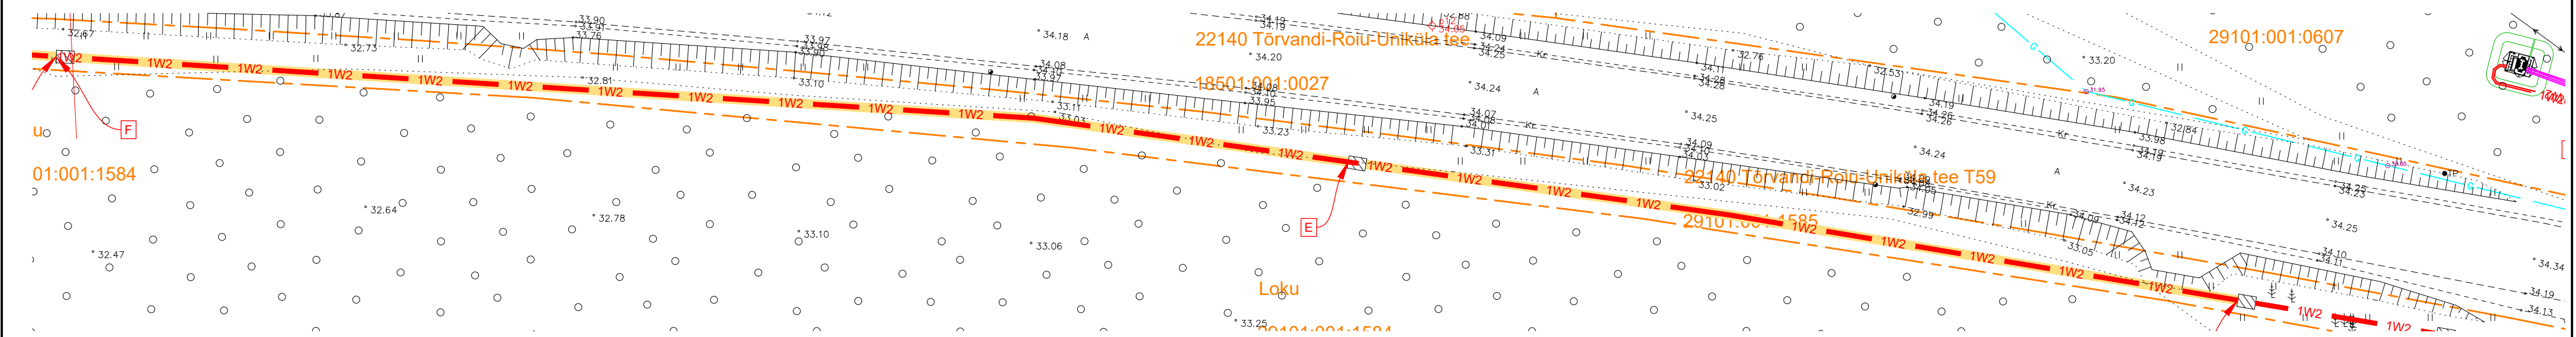

H 1:500

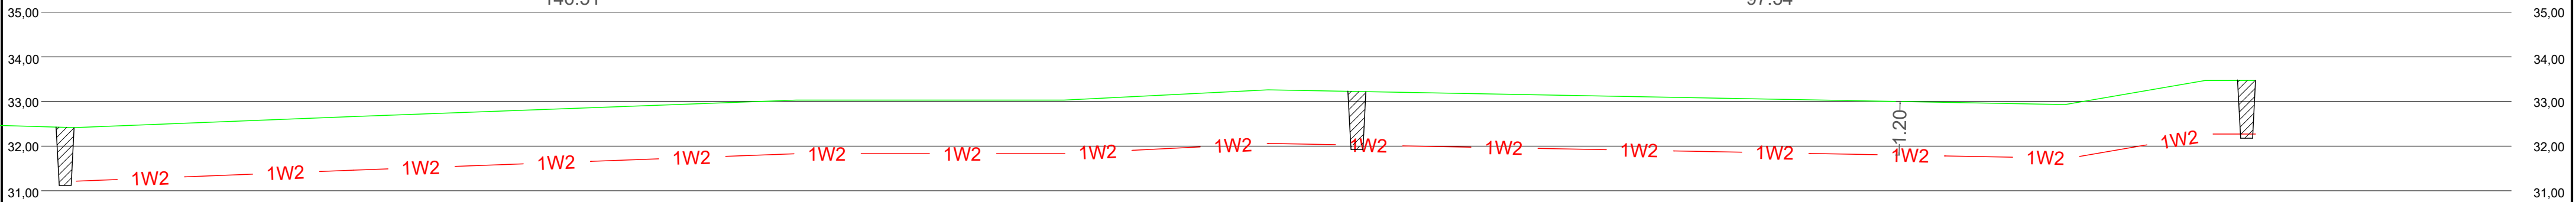

V 1:100

Tellija:		Aadress:		Kuupäev:	
Elektrilevi OÜ		Lootuse tn 6 Össu küla Kambja vald Tartumaa 61713		03.09.2025	
Töö nimetus:		Reg nr:		Töö nr:	
Haaslava ja Reola10 kV fiidrite osaline üle viimine maakaablis (Männitee-Aardlapalu) TÖÖPROJEKT		11445550		IP7480	
Joonise nimetus:		e-mail:		Joon nr:	
Ristmevälja joonis		53 49 75 65 Siim.Sulamagi@enersense.com		TL-2-1	
		Projekteeris:		Mõõtkava:	
		Siim Sulamagi		M / A2	
		Kontrollis:		Muudatus:	
		Siim Holtsmann		Ver 1	