


ISIKLIKU KASUTUSÕIGUSE SEADMISE PLAAN

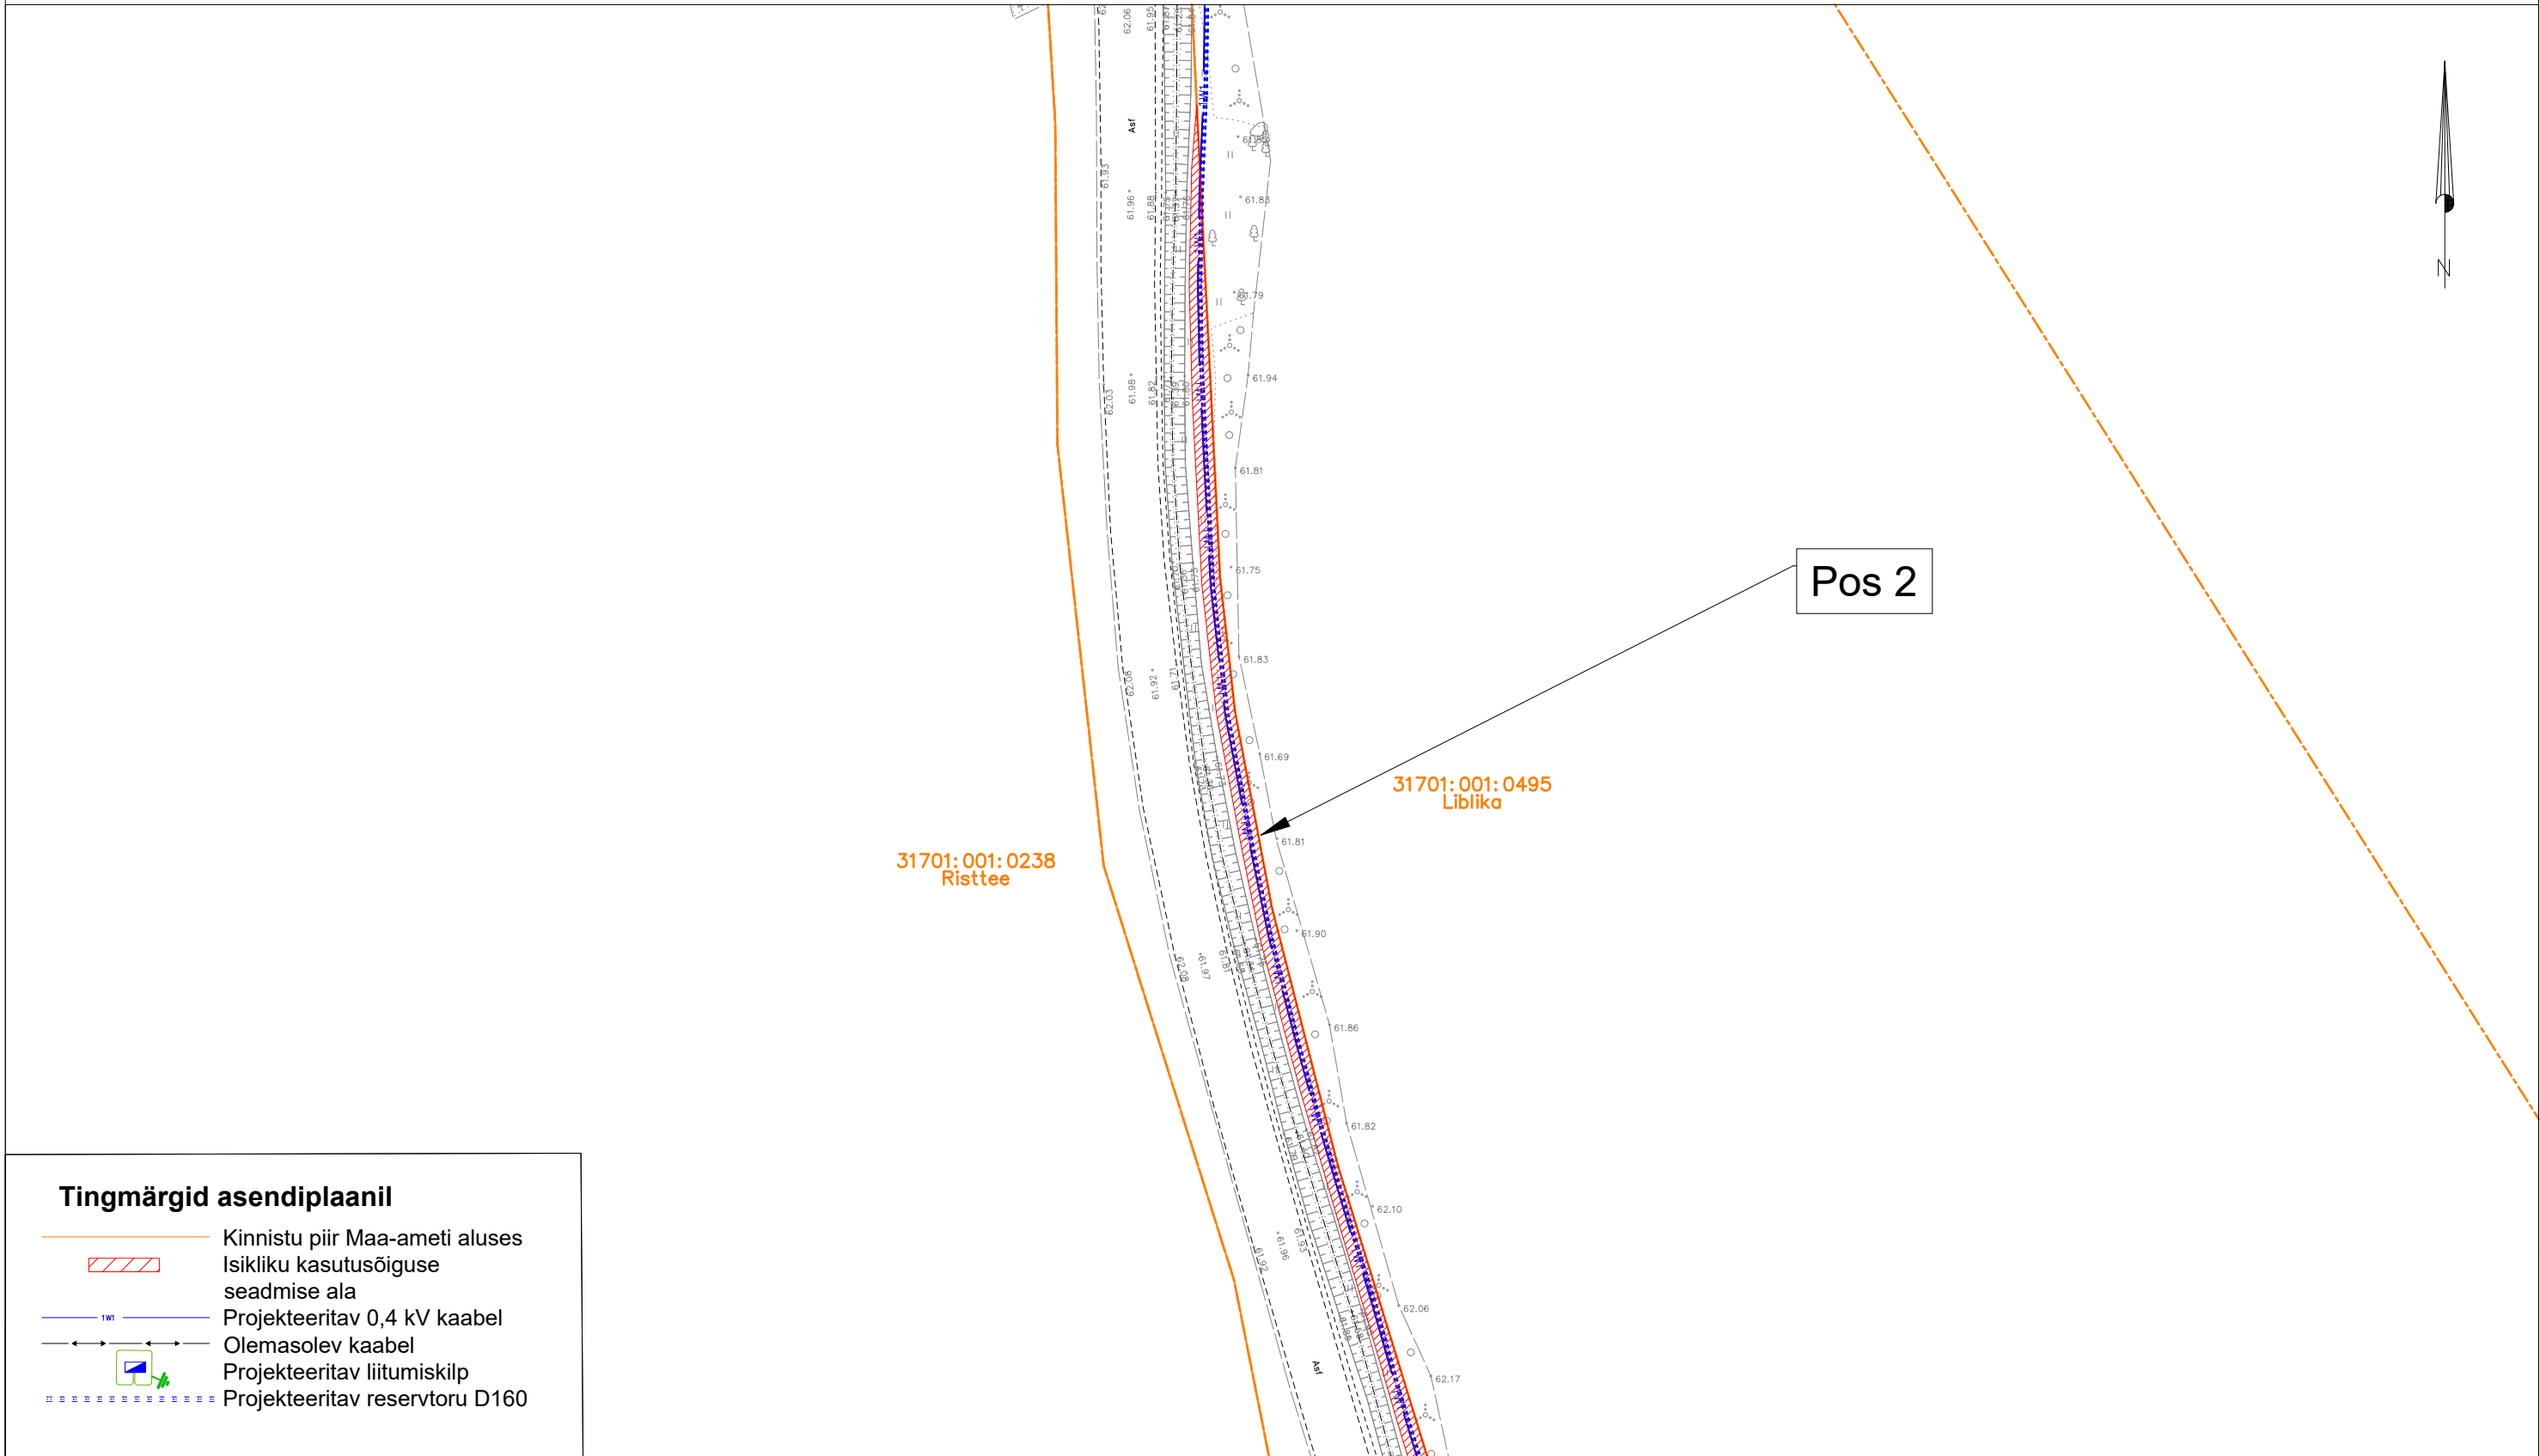

Tingmärgid asendiplaanil

- Kinnistu piir Maa-ameti aluses
- Isikliku kasutusõiguse seadmise ala
- Projekteeritav 0,4 kV kaabel
- Olemasolev kaabel
- Projekteeritav liitumiskilp
- Projekteeritav reservtoru D160

Jrk nr.	Kasutusala pos nr. (plaanil)	Kinnistu registriosa number	Katastriüksse tunnus ja nimi	Ala pindala ruutmeetrites m <sup>2</sup>	Tellija: Elektrilevi OÜ Töövõtja: Enersense AS		Projekt: LC4949 Töö nr: ENS-26-042
1	Pos 2	21697550	31701:001:2006 11247 Ääsmäe-Hageri tee	503 m <sup>2</sup>	elektrilevi enersense	Töö nimetus: Ambuse kruusakarjääri liitumine Lümandu küla, Kohila vald, Rapla maakond LC4949	Möötkava: 1:750 (A3)
							Plaani koostas: Egle Ninep-Kaselt egle.ninep@enersense.com +372 5597 1898