


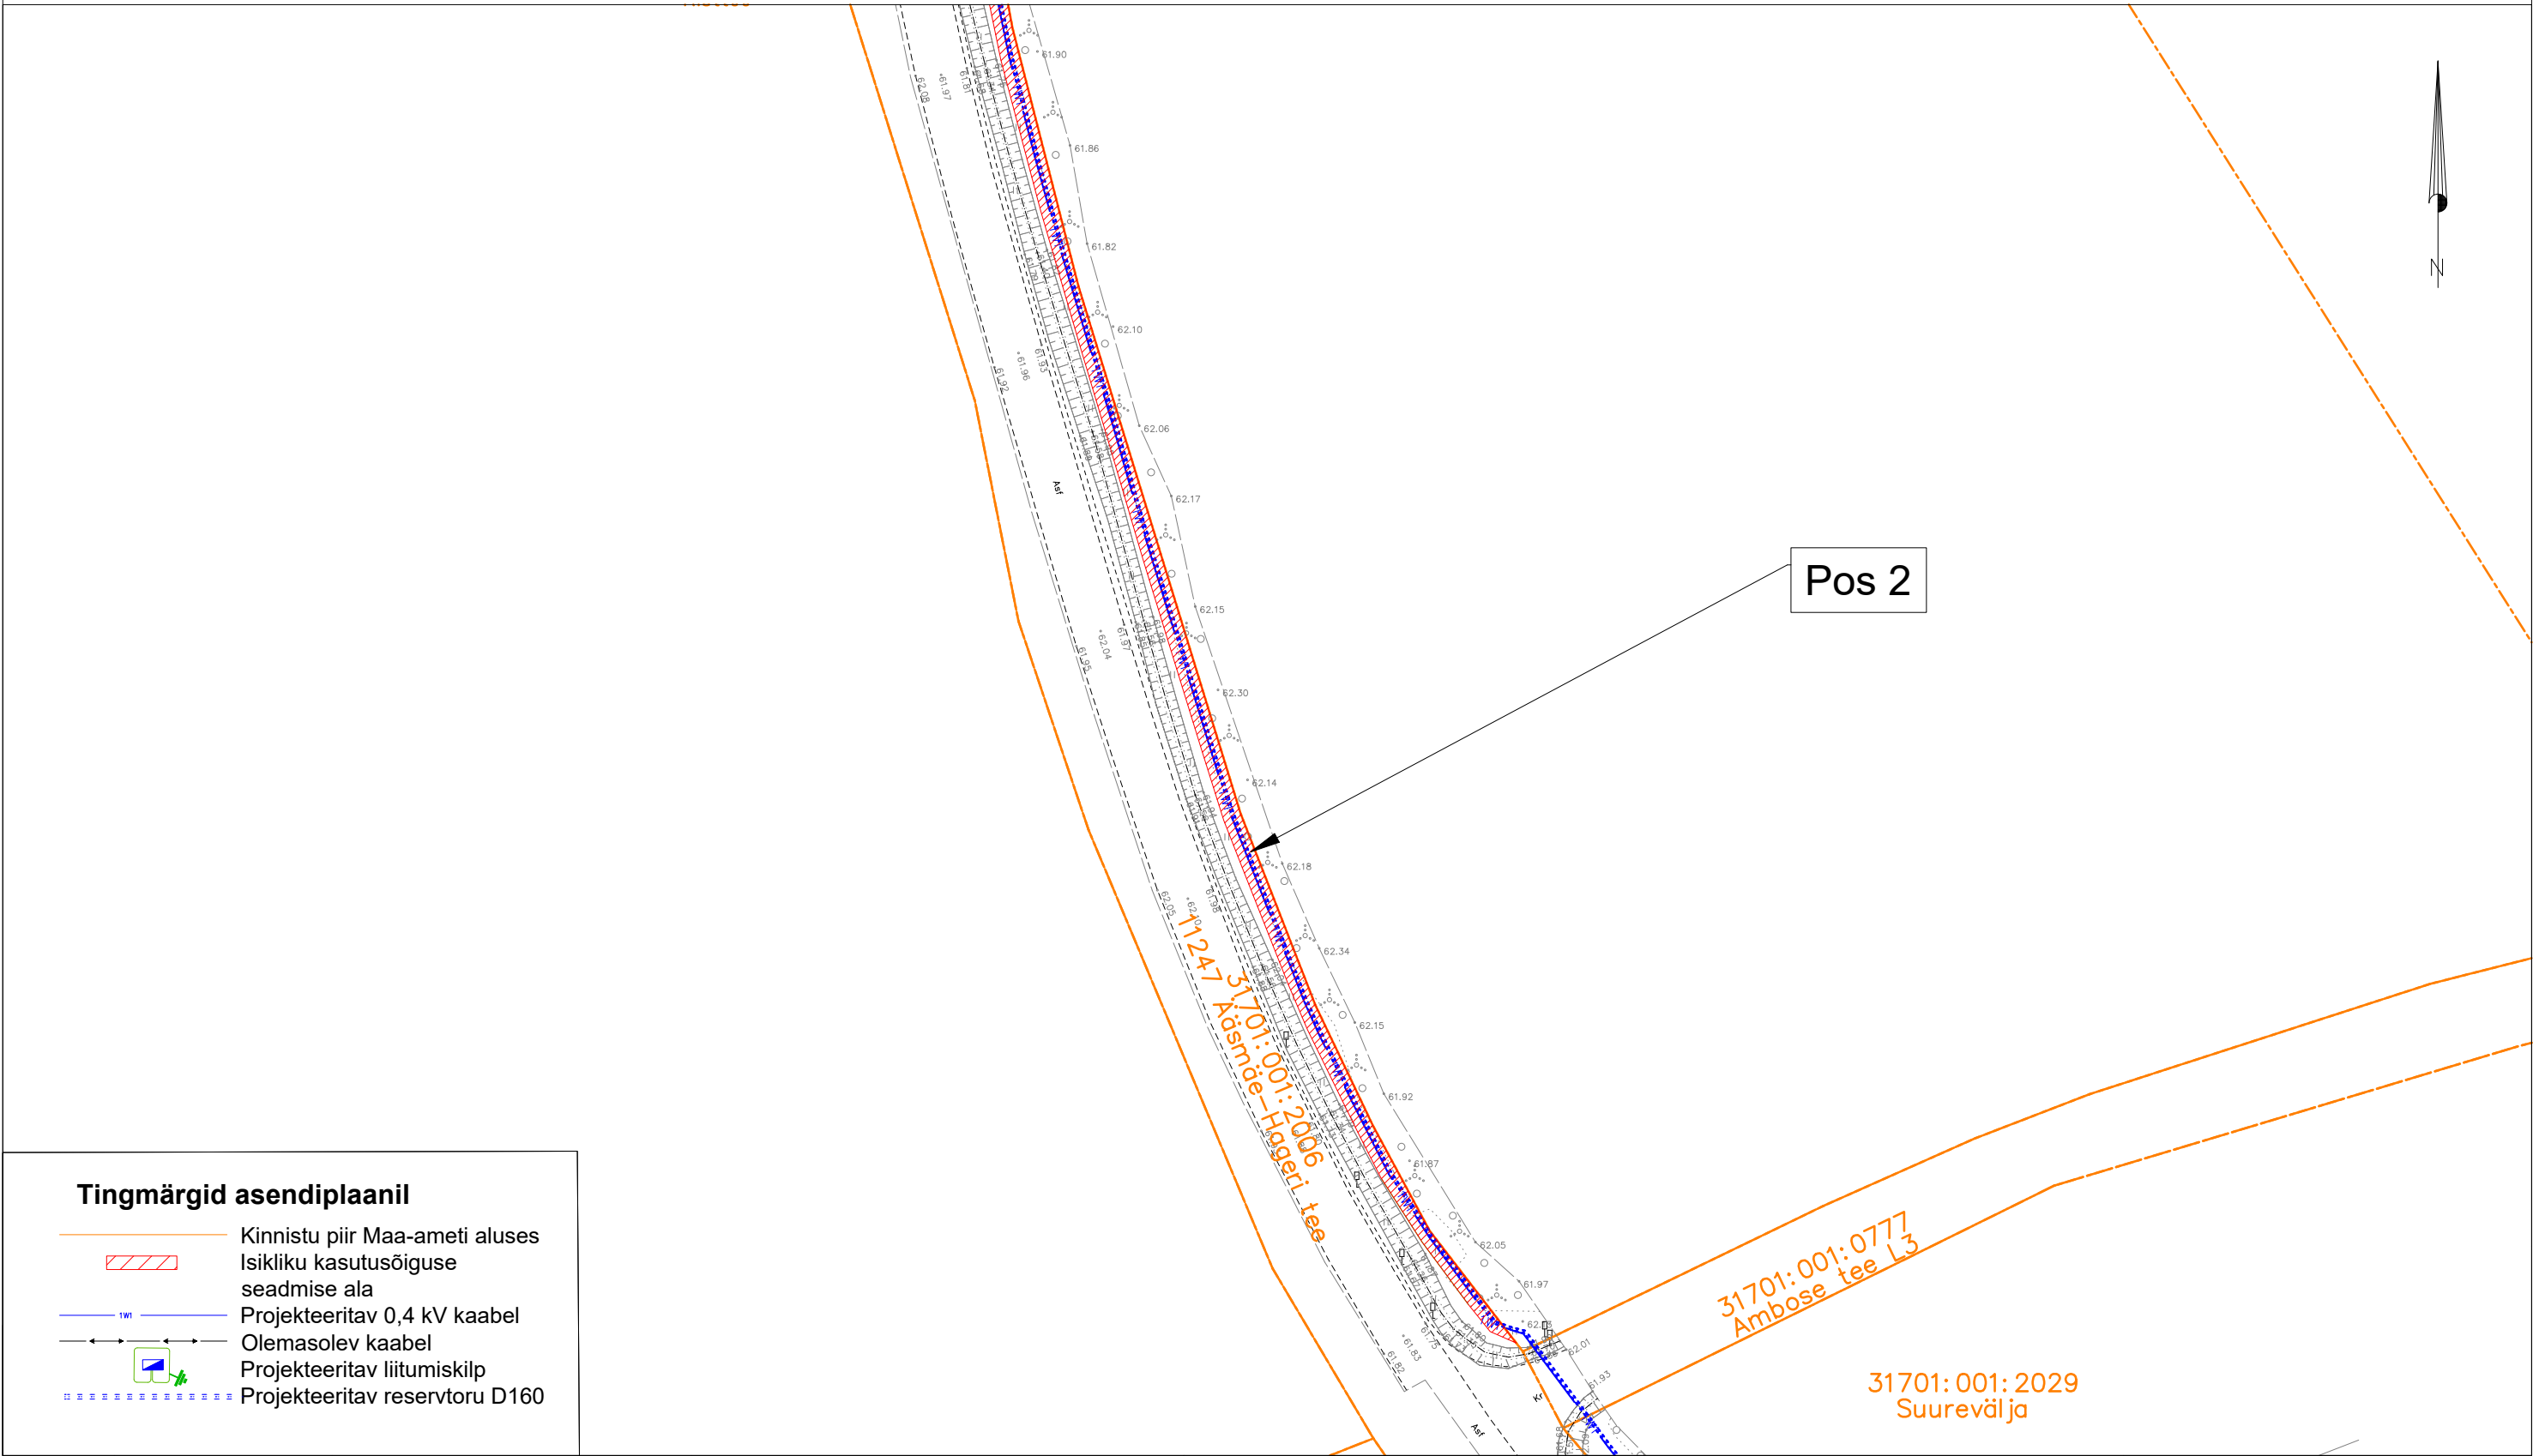

ISIKLIKU KASUTUSÕIGUSE SEADMISE PLAAN



| Jrk nr. | Kasutusala pos nr. (plaanil) | Kinnistu registriosa number | Katastriüksse tunnus ja nimi              | Ala pindala ruutmeetrites m <sup>2</sup> | Tellija: Elektrilevi OÜ  | Töövõtja: Enersense AS  | Projekt: LC4949<br>Töö nr: ENS-26-042  |
|---------|------------------------------|-----------------------------|---|--|--|---|--|
| 1       | Pos 2                        | 21697550                    | 31701:001:2006<br>11247 Ääsmäe-Hageri tee | 503 m <sup>2</sup>                       |               |  | Möötkava: 1:750 (A3)   |
|         |                              |                             |   |  | Töö nimetus: Ambuse kruusakarjääri liitumine<br>Lümandu küla, Kohila vald, Rapla maakond<br>LC4949 |   | Plaani koostas:<br>Egle Ninep-Kaselt<br>egle.ninep@enersense.com<br>+372 5597 1898 |