


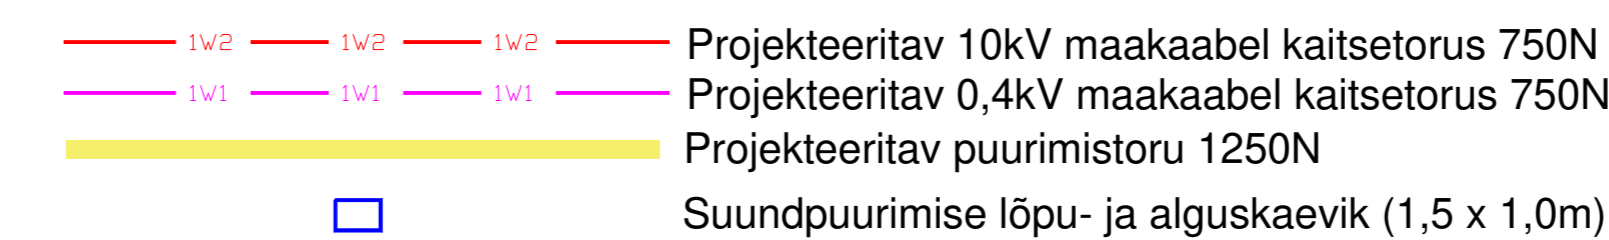



Kaeve- ja ehitustööde teostamisel ning ehitustegevuse järgselt tagada drenide säilimine ning drenaažisüsteemi toimimisvõime (MaaParS § 44 lg 3).



Maudatuse nr	Kuupäev	Projekteerija	Vastutav spetsialist	Selgitus
Projekteerija			Too nimetus <b>Orissaare-Saika fiidri rekonstrueerimine</b> Joonise nimetus <b>Asendiplaan</b>	Too tellija <b>Elektrilevi OÜ</b> Too väljaandmise aeg Joonise digiaadress IP7591_TP_EL-4-01_asendiplaan.dwg
 <b>Keskonnaprojekt</b> ENGINEERING & CONSULTATIONS OÜ KESKONNAPROJEKT A: Ringtee 12, 51013 Tartu T: +372 7350 660 E: kproj@keskonnaprojekt.ee MTR reg nr EL10769210-0001			Objekti aadress <b>Saaremaa vald, Saare maakond</b>	Projekti staadium <b>TP</b> Too number <b>IP7591</b> Mõõkava <b>1:1000</b> Joonise number <b>EL-4-02</b>
Kontrollis		Allkiri		
<b>Tanel Vaabel</b>				
Projekteeris		Allkiri		
<b>Tanel Vaabel</b>		