


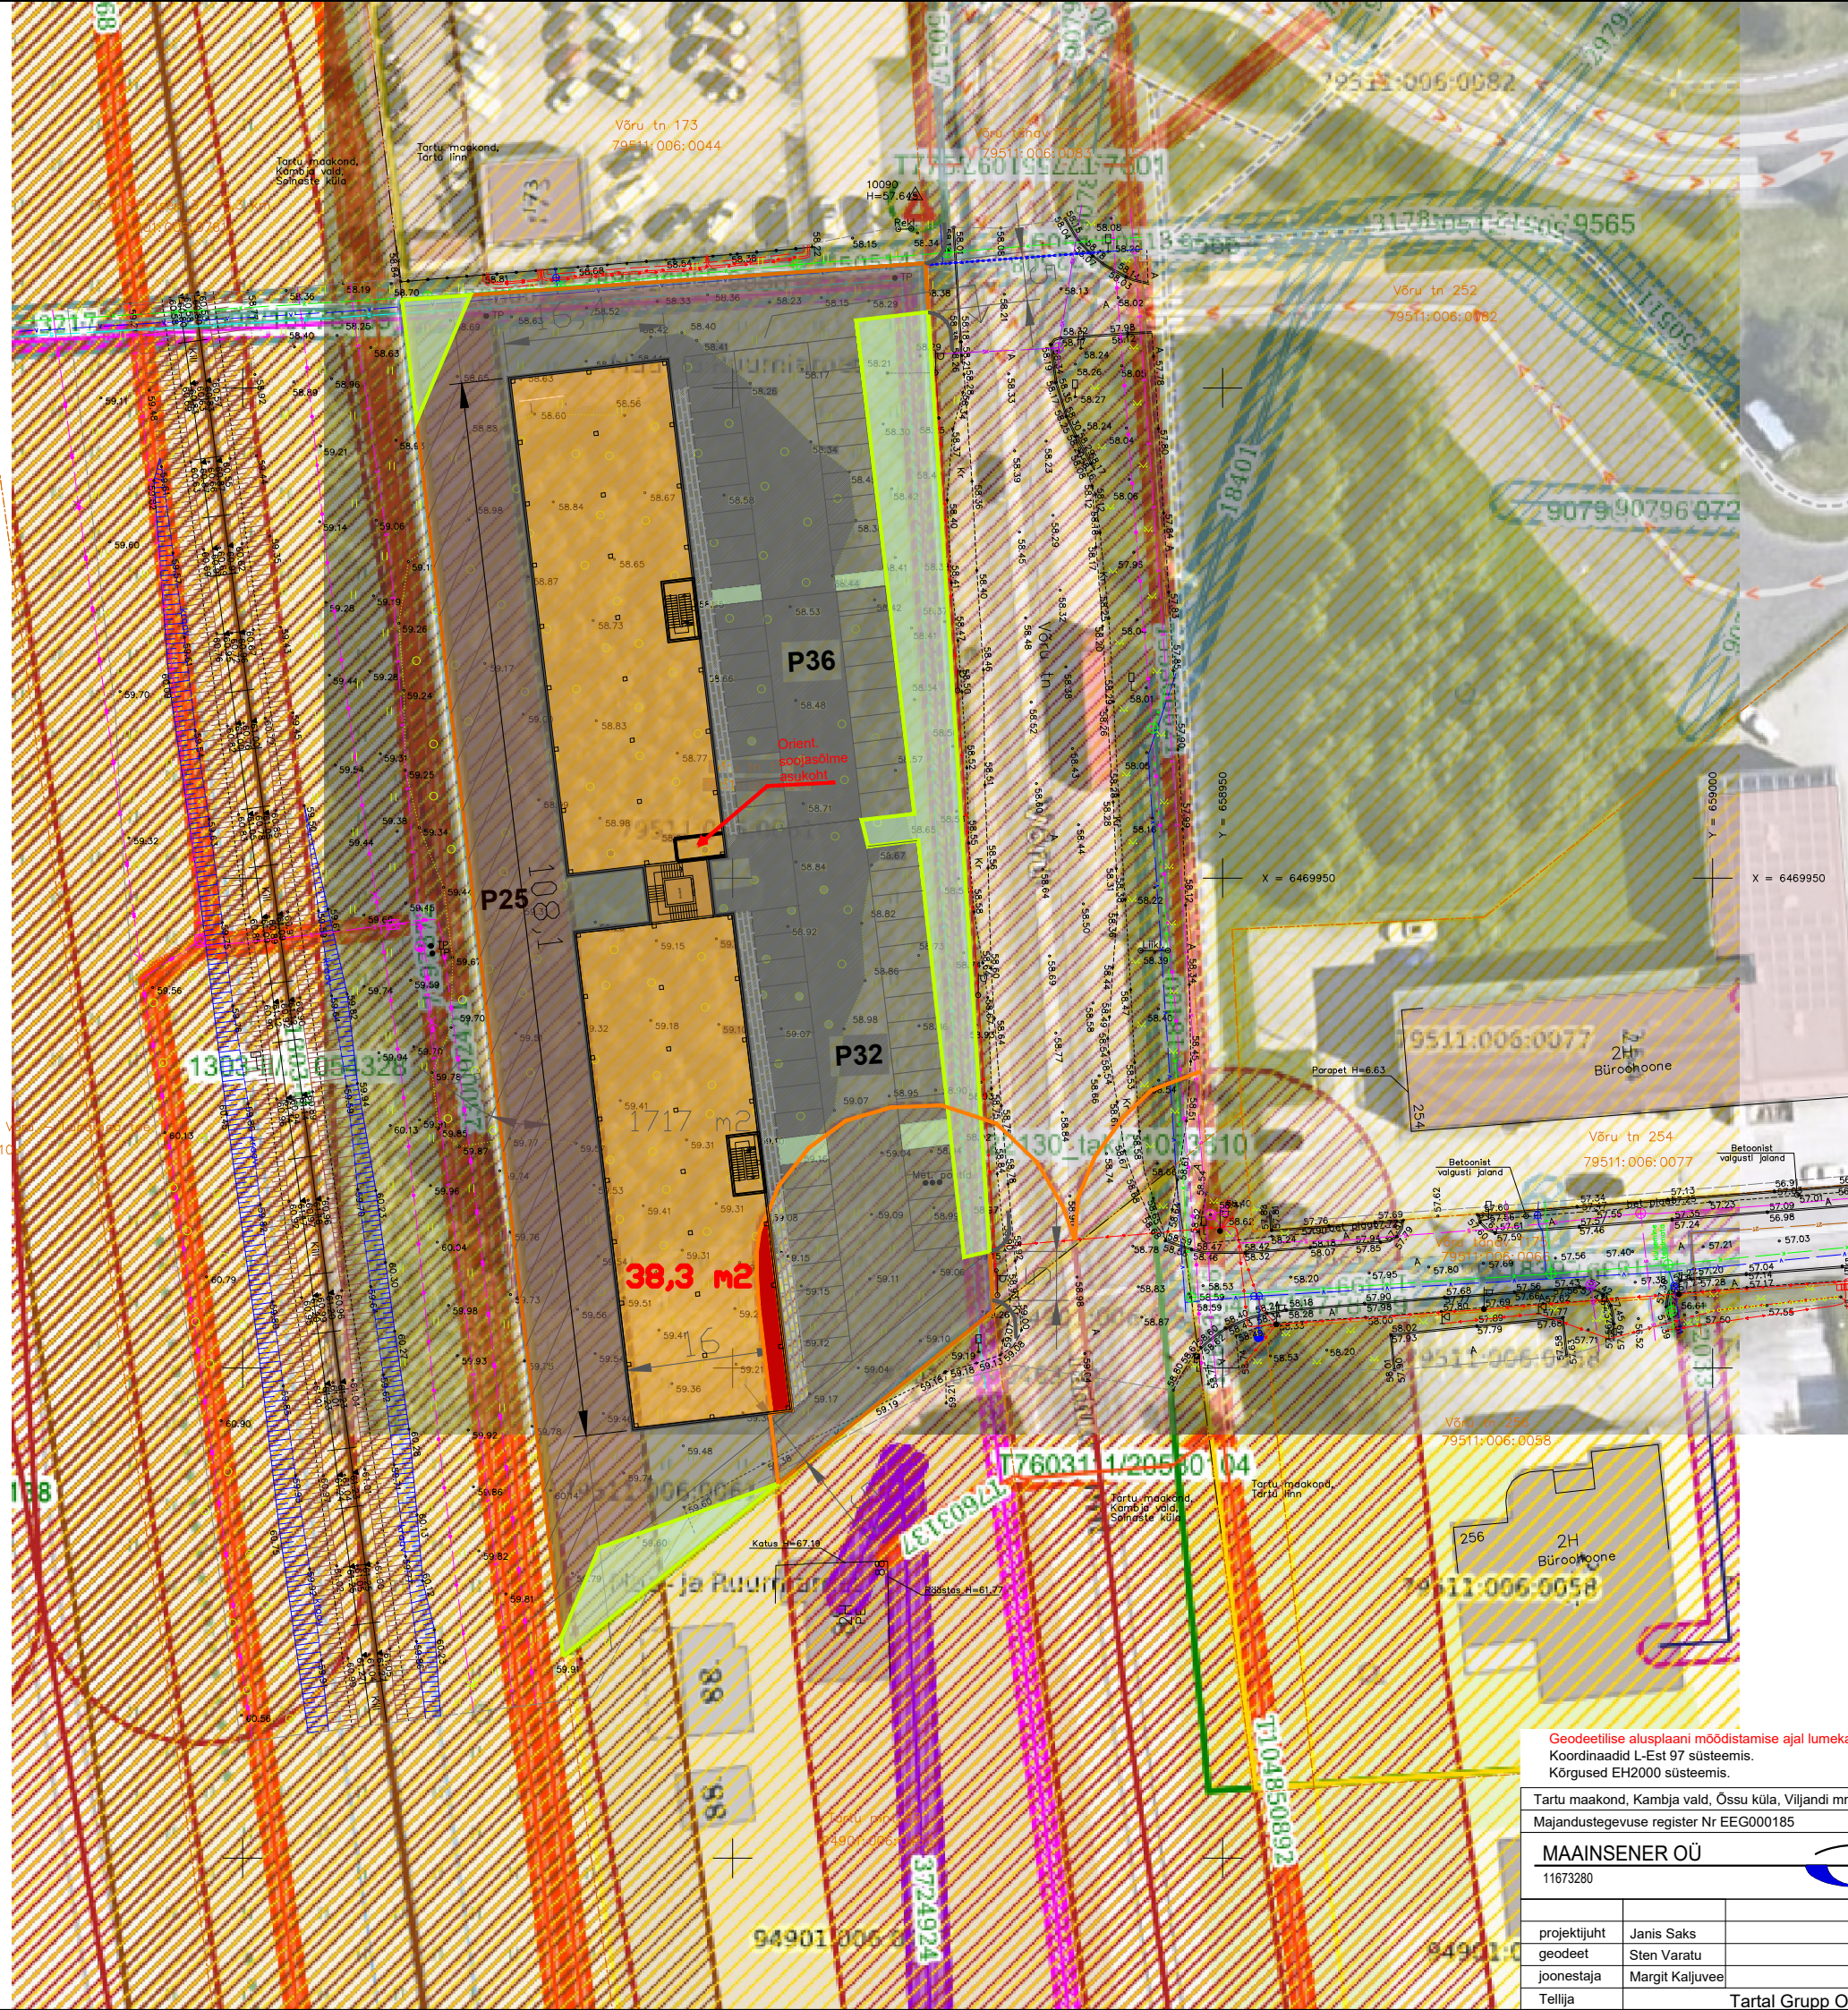

Hoone eh.alune 1717 m²
täisehitus 27,7%

3K --> brutopind 5151 m²

parkimiskohti 93

haljastus 13,2% (818,7 m²)

Võru tn 254b
79511:006:0057

Võru tn 258
79301:001:1569

258
H
Büroohoone

Objekt	Tartu linn, Võru tn 175		
Nimetus	Võimalike ehitusmahtude ja paiknemise eskiis		
Koostaja	Merlene Vool, Dorpat Ehitus OÜ		
Kuupäev	25.08.2026		

Geodeetilise alusplaani moodustamise ajal lumekatte paksus ca 20cm.
Koordinaadid L-Est 97 süsteemis.
Kõrgused EH2000 süsteemis.

Tartu maakond, Kambja vald, Össu küla, Viljandi mnt 75/1 tel 51711161; info@maainsener.ee , www.maainsener.ee
Majandustegevuse register Nr EEG000185

MAAINSENER OÜ			Objekt					
11673280			Tartu linn, Võru tn					
			Nimetus			VÕRU TN 175 JA SELLE LÄHIALA GEODEETILINE ALUSPLAAN		
projekti juht	Janis Saks		Välitööd teostatud	veebbruar 2026. a	Lehti	1	Leht	1
geodeet	Sten Varatu							
joonestaja	Margit Kaljuvee							
Tellija	Tartu Grupp OÜ		M 1: 500			Töö nr. GEO 7474		