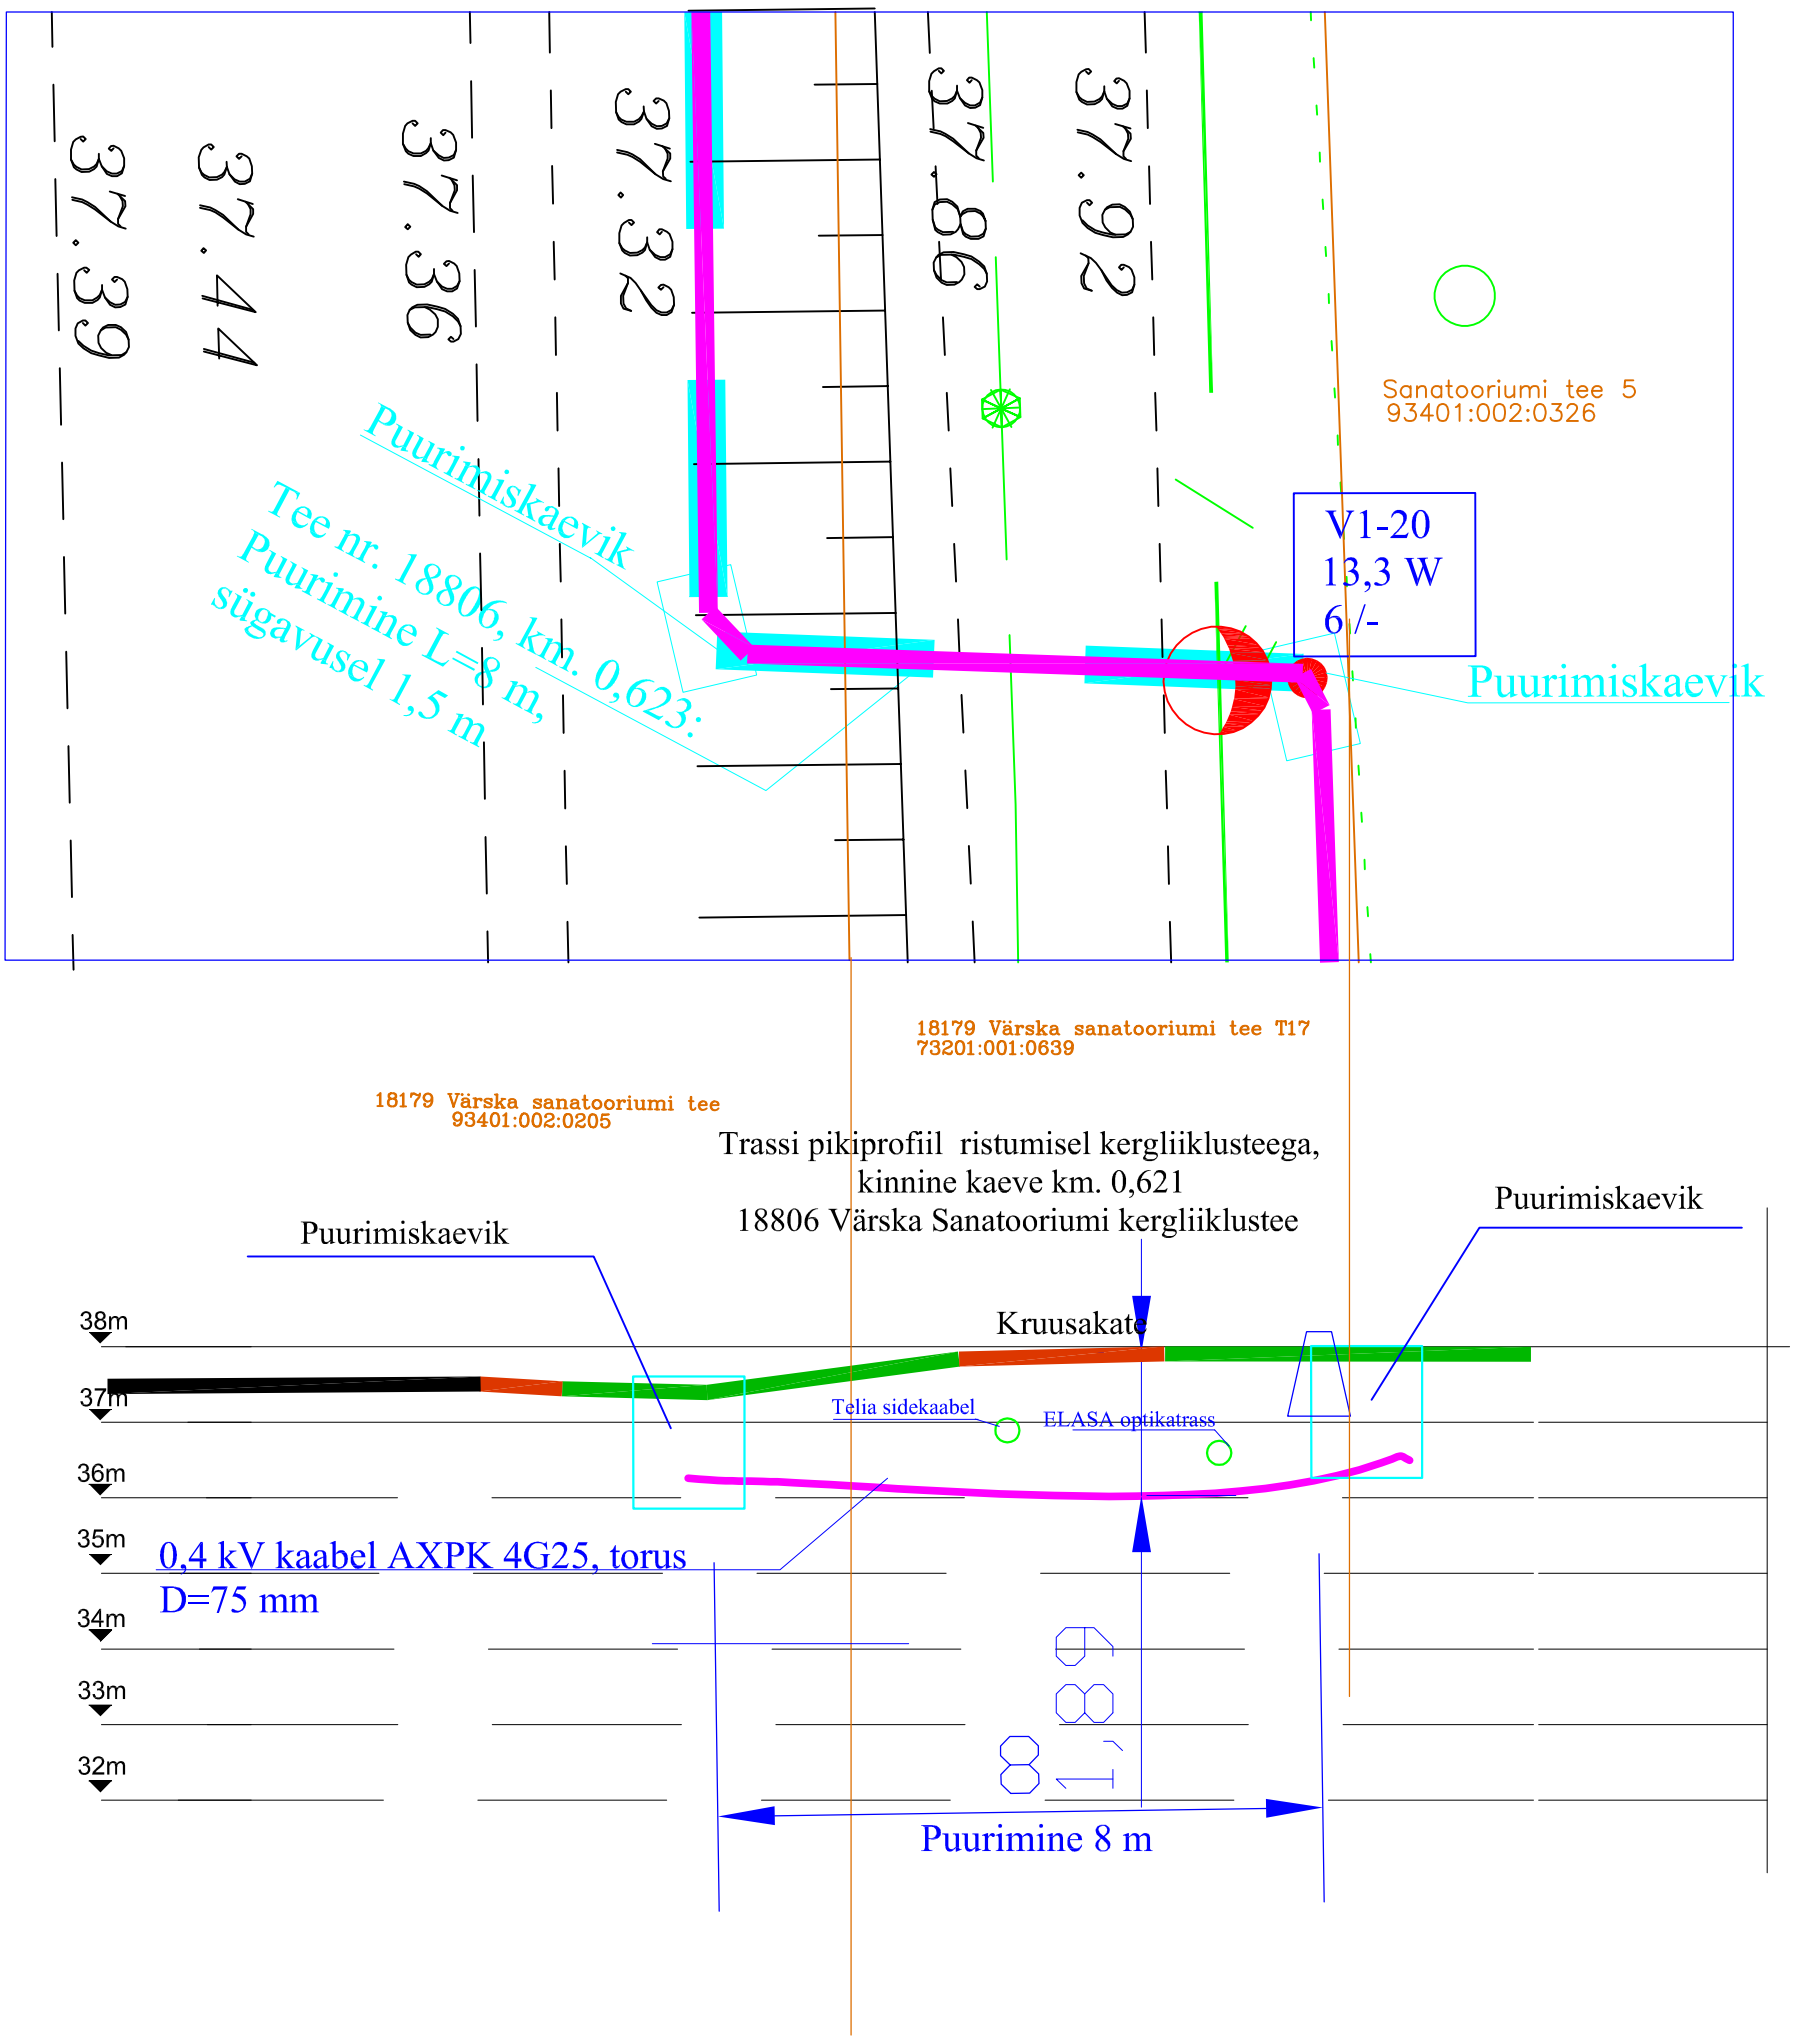

Projekt **Projekt nr. LWE039-15 Sanatooriumi KLT valgustus. Värska alevik, Setomaa vald, Võrumaa**					Tellija **Setomaa Vallavalitsus**		
LEONHARD WEISS OÜ	Joonis **Ristumine Värska santooriumi kergliiklusteega km. 0,623**				Joonise nr **6**		
	Projekteeris	**Enn Kraav**		27.10.2025	53 359520	Mõõtkava	A4/100
	Kontrollis	**Enn Kraav**				Staadium	Eelprojekt
E-post estonia@leonhard-weiss.com Telefon +372 6012285 Registrikood 12083348						Keel EST	Leht 1 / Lehti 1