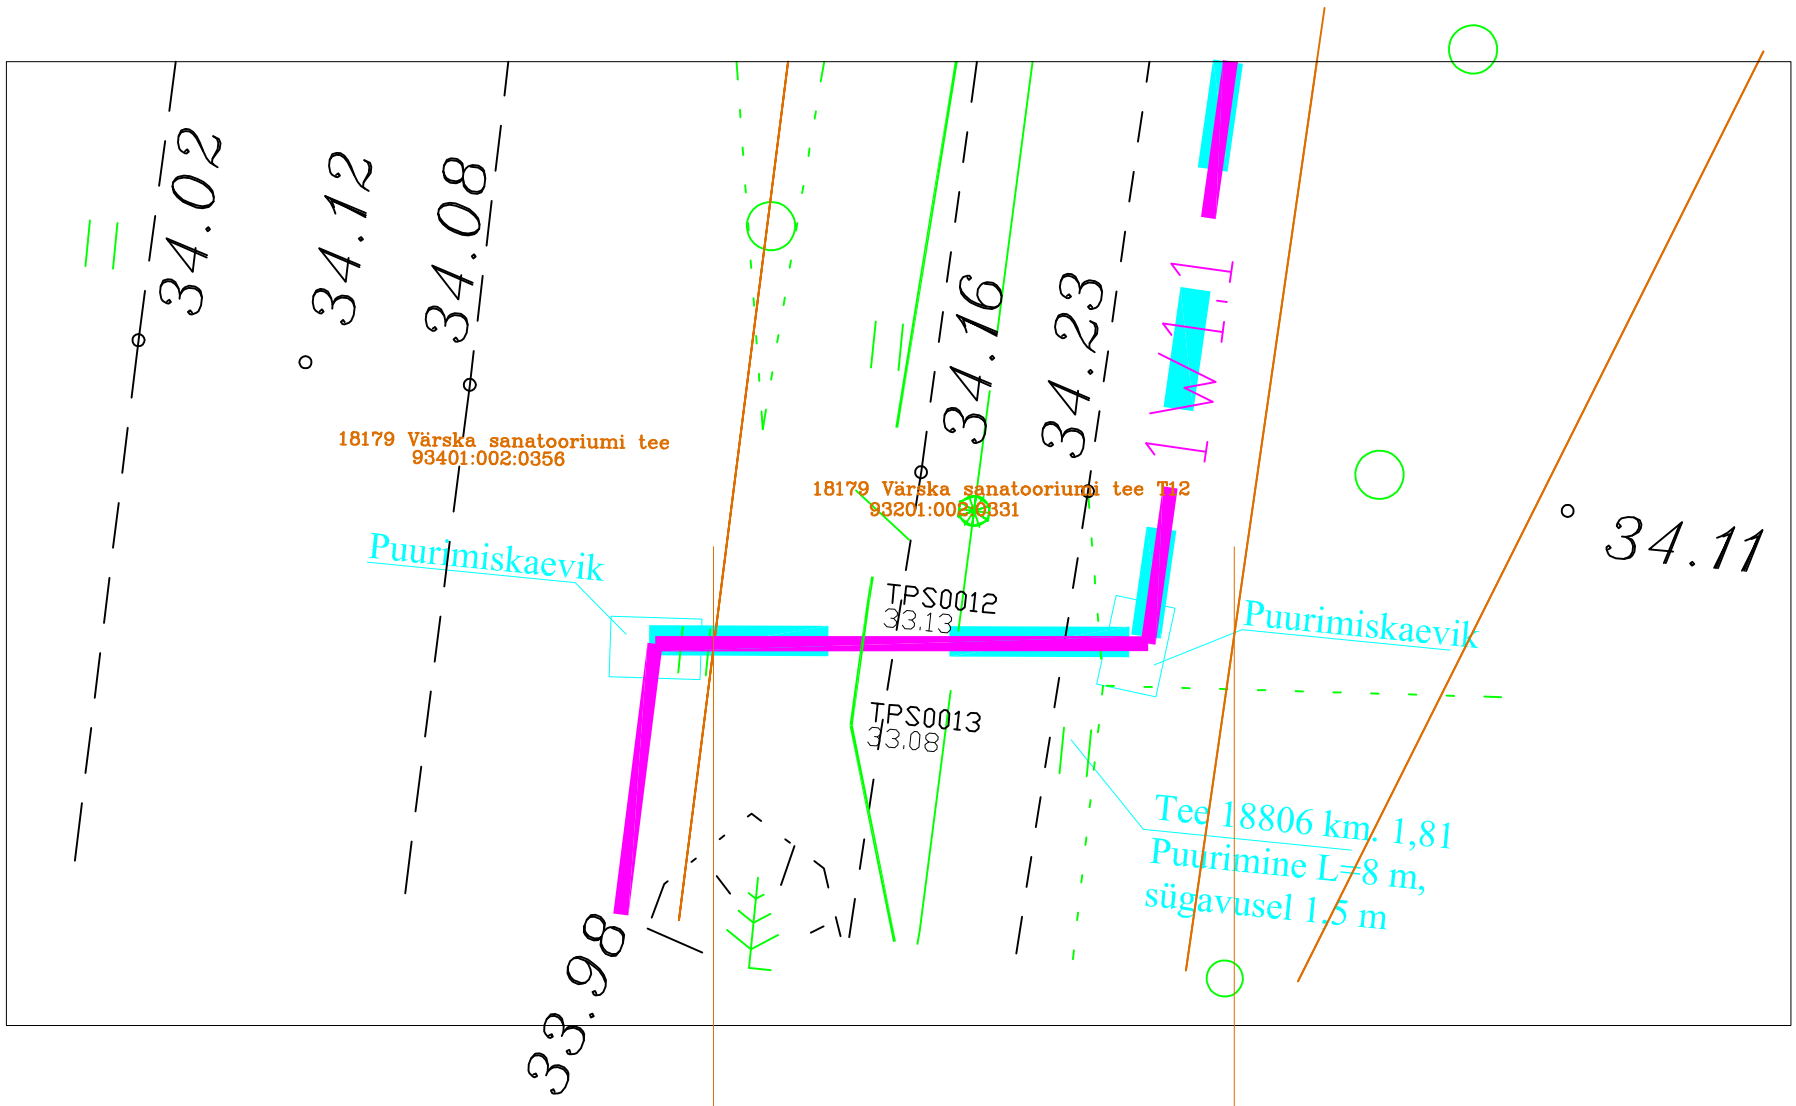

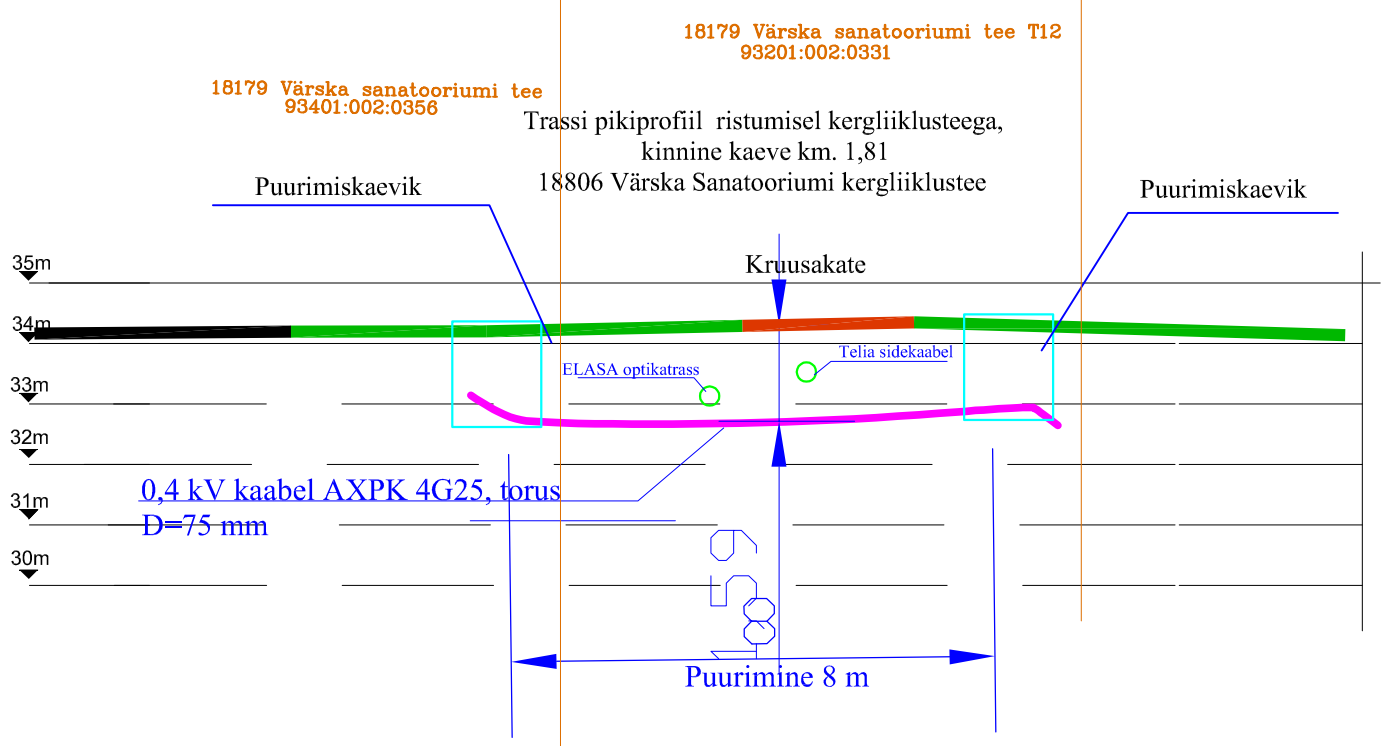

Projekt: **Projekt nr. LWE039-15 Värska Sanatooriumi KLT valgustus. Värska alevik, Setomaa vald, Võrumaa**						Tellija: **Setomaa Vallavalitsus**	
LEONHARD WEISS OÜ E-post estonia@leonhard-weiss.com Telefon +372 6012285 Registrikood 12083348	Joonis: **Ristumine Värska sanatooriumi kergliiklusteega km. 1,81**					Joonise nr: **9**	
	Projekteeris	**Enn Kraav**		27.10.2025	53 359520	Mõõtkava	A3/125
	Kontrollis	**Enn Kraav**				Staadium	Eelprojekt
						Keel: EST	Leht: 1 / Lehti: 1