
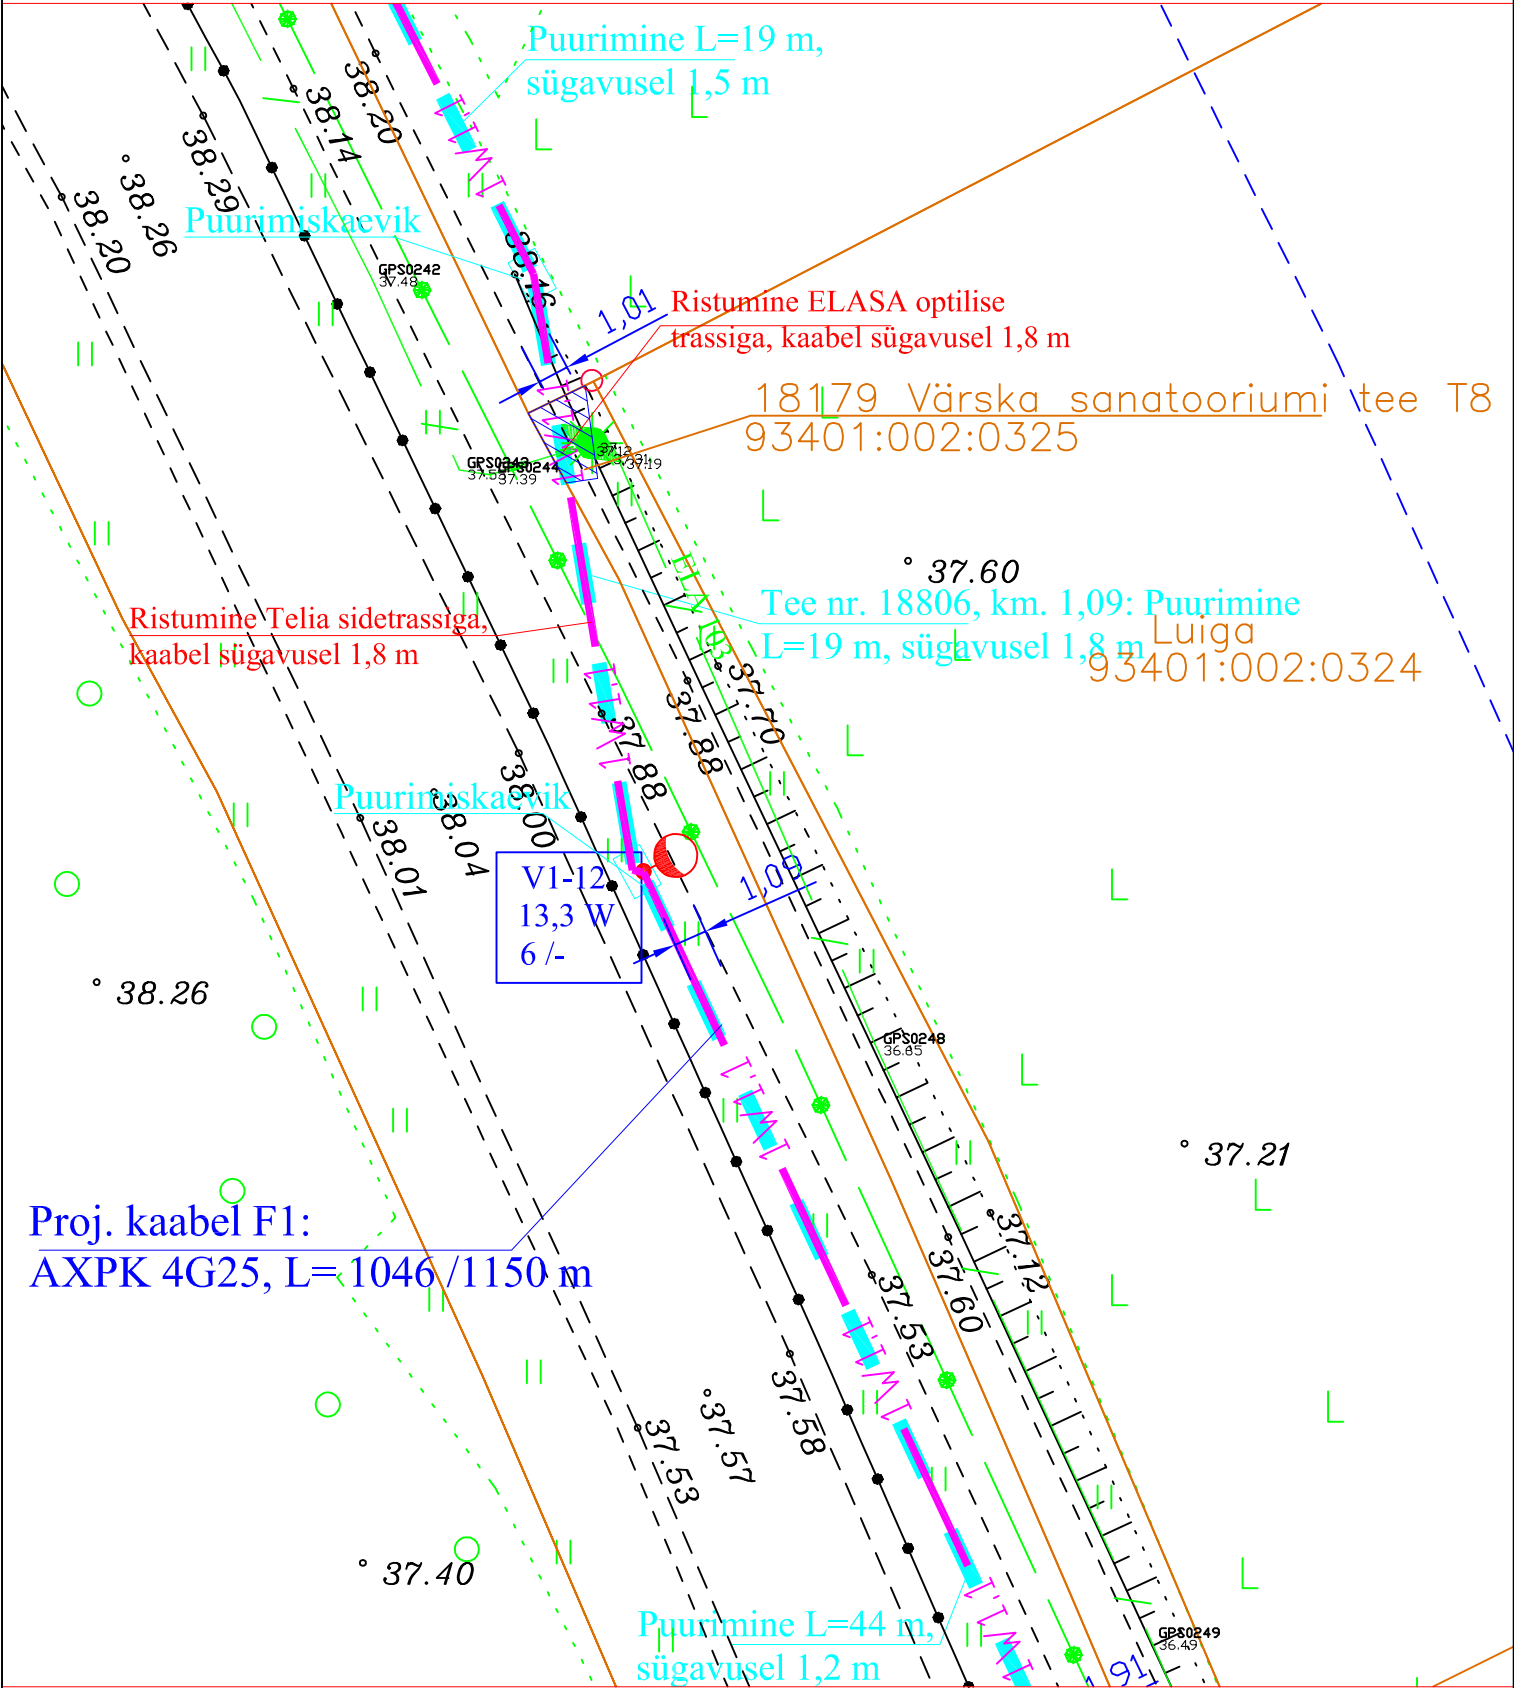


Isikliku kasutusõiguse seadmise plaan				
IKÕ ala pos. nr. (plaanil)	Kinnistu registriosa nr.	Katastriüksuse tunnus, nimi ja sihtotstarve	IKÕ ala pindala, m2	Maakaabli pikkus, m
	2663938	93401:002:0325; Tee nr. 18179: Värskas Sanatooriumi kergliiklustee T8	4 m2	3 m

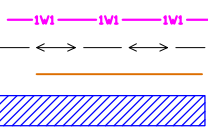

Tingmärgid  <div> Proj. 0,4 kV kaabel torus Olemasolev 0,4 kV kaabel Kinnistu piir Kasutusõiguse ala </div>		Projekti nimetus / asukoht Värskas sanatooriumi kergliiklustee valgustus. Värskas alevik, Setomaa vald, Võrumaa		Töö nr: LWE039-15
Koostaja: Leonhard Weiss OÜ Projekteerija: Enn Kraav		Mõõtkava 1:250	Leht / formaat Leht 1 / A4	Kuupäev: 16.11.2025.