


Isikliku kasutusõiguse seadmise plaan				
IKÕ ala pos. nr. (plaanil)	Kinnistu registriosa nr.	Katastriüksuse tunnus, nimi ja sihtotstarve	IKÕ ala pindala, m2	Maakaabli pikkus, m
Pos. 1	7311350	93401:002:0356; Tee nr. 18179: Värska Sanatooriumi tee	737 m2	369m

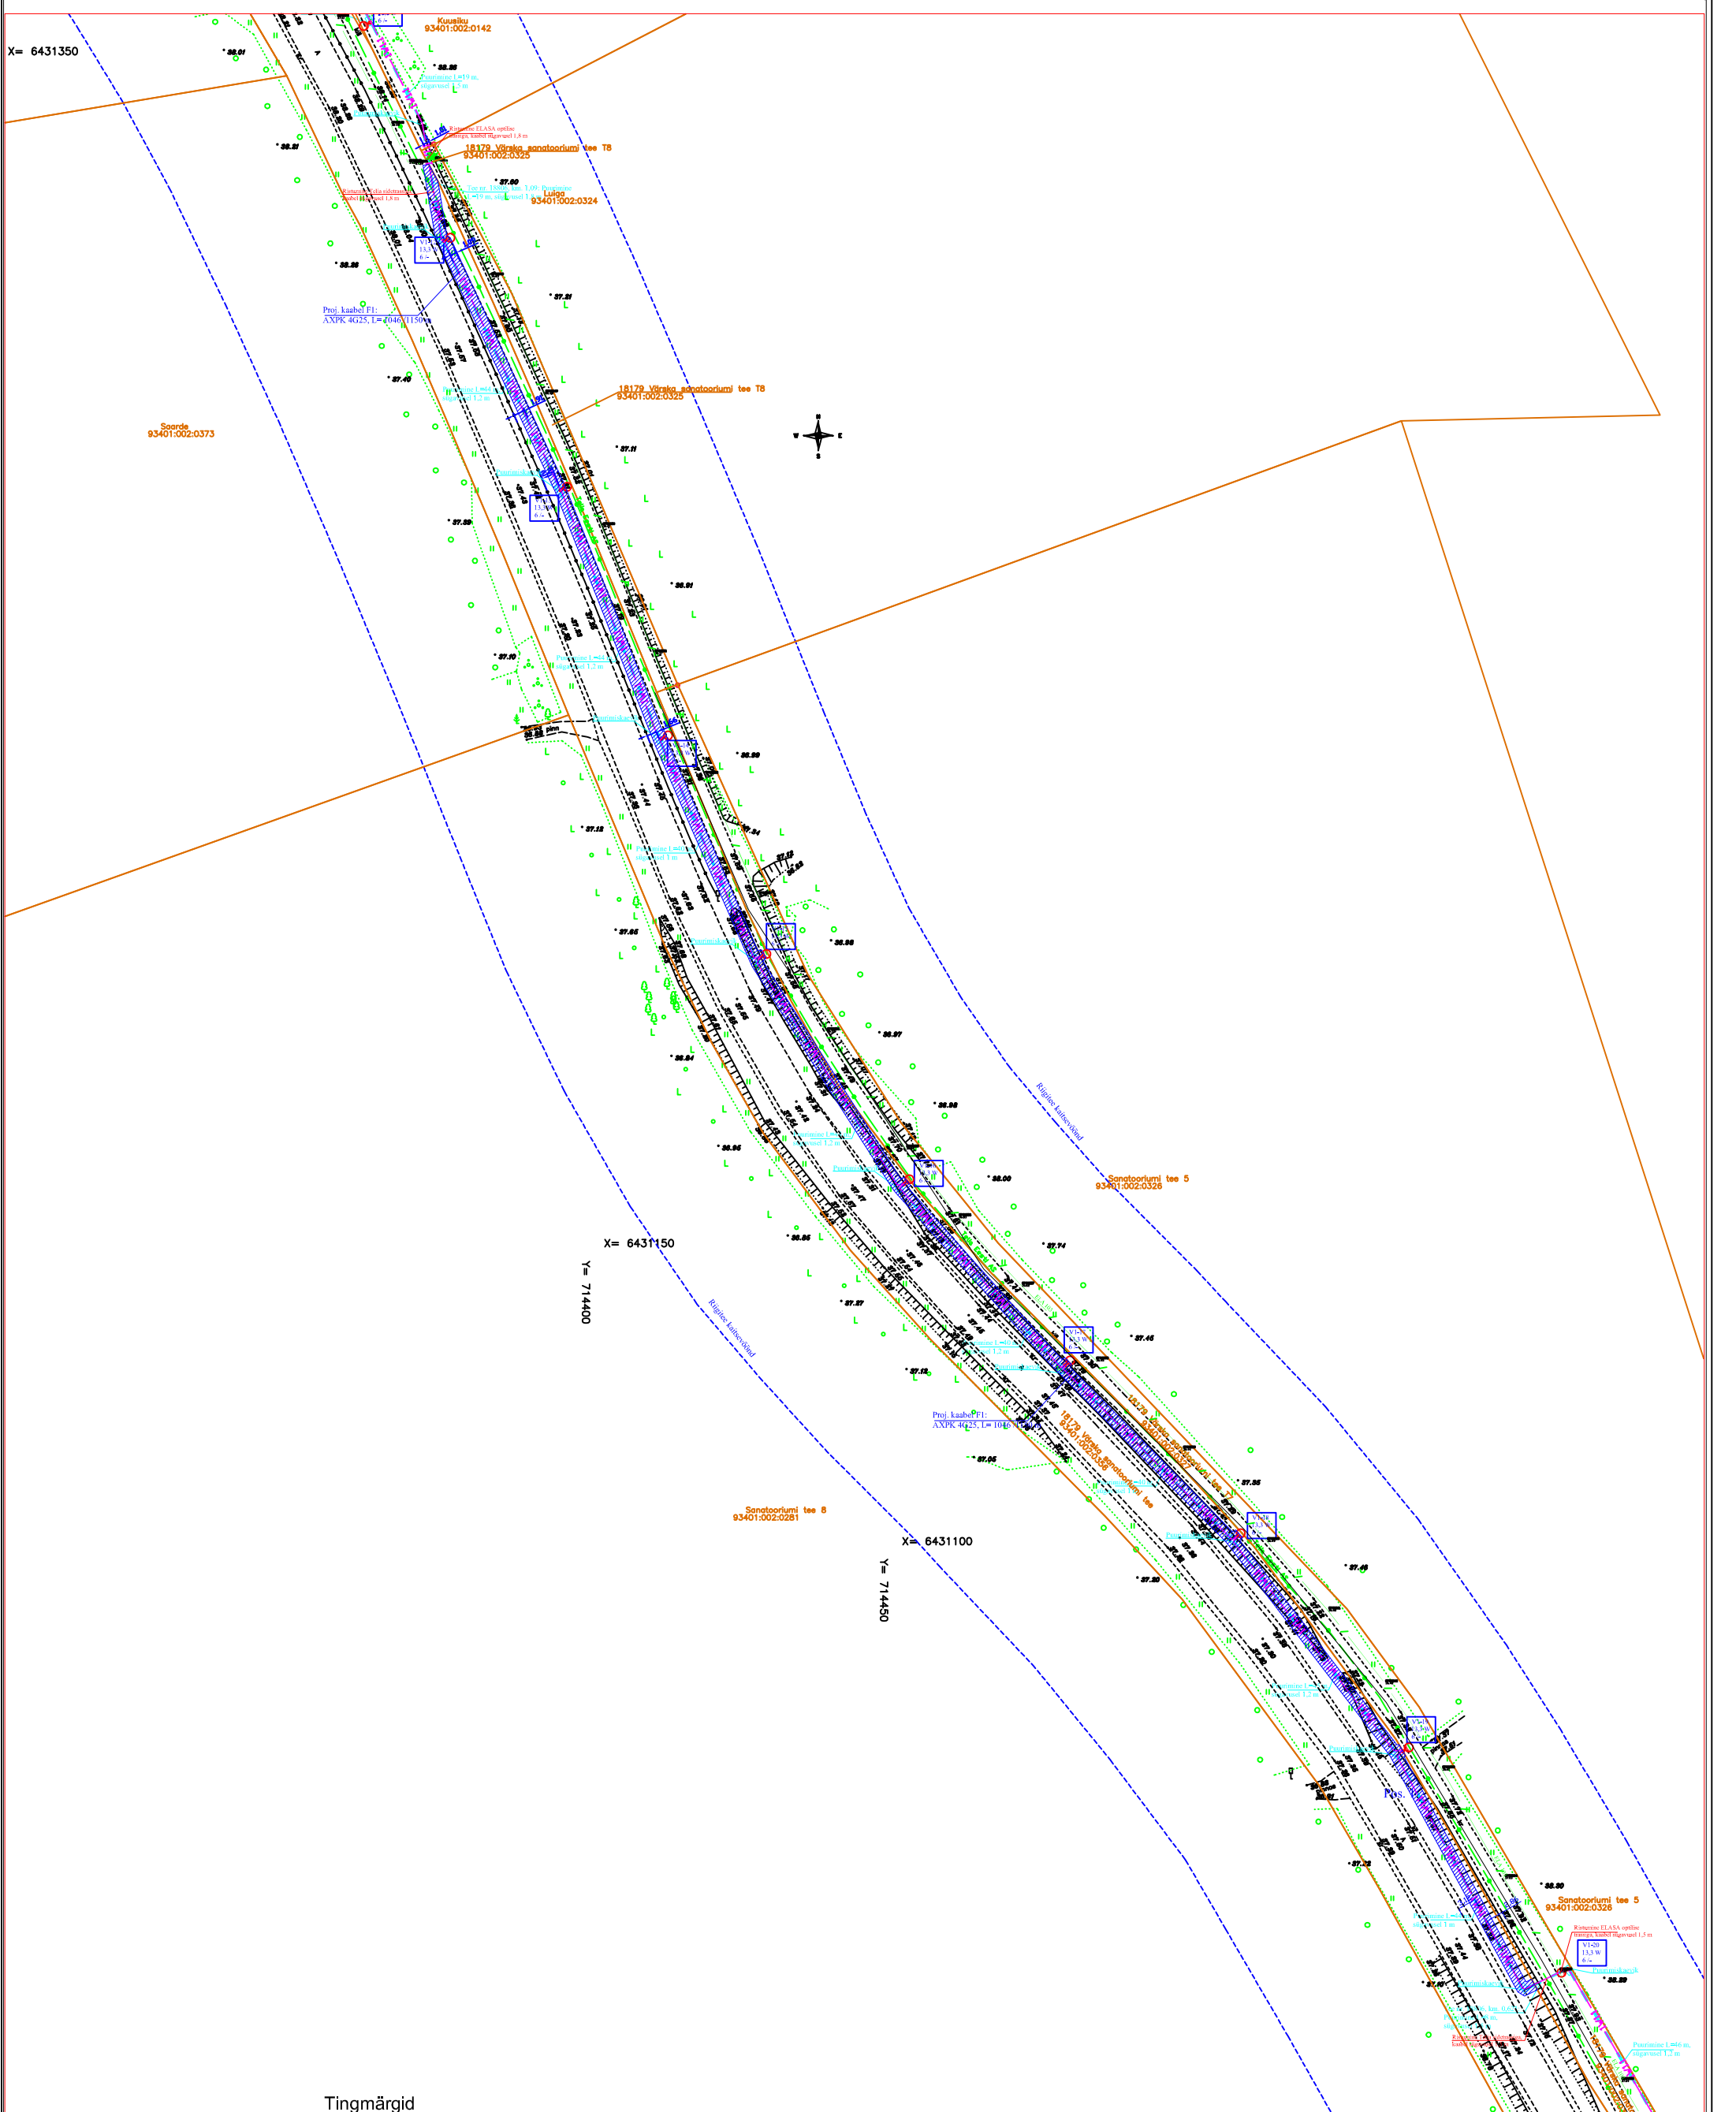

<b>Tingmärgid</b> <div><div><div></div><div>10 kV kaabel torus</div></div><div><div></div><div>Puurtav lõik</div></div><div><div></div><div>Olemasolev 10 kV õhuliin</div></div><div><div></div><div>Kinnistu piir</div></div><div><div></div><div>Kasutusõiguse ala</div></div></div>	Projekti nimetus / asukoht Värska sanatooriumi kergliiklustee valgustus. Värska alevik, Setomaa vald, Võrumaa			Töö nr: LWE039-15
Koostaja: Leonhard Weiss OÜ Projekteerija: Enn Kraav		Möötkava 1:1000	Leht / formaat Leht 1 / A3	