



Isikliku kasutusõiguse seadmise plaan				
IKÕ ala pos. nr. (plaanil)	Kinnistu registriosa nr.	Katastriüksuse tunnus, nimi ja sihtotstarve	IKÕ ala pindala, m2	Maakaabli pikkus, m
Pos. 2	7311350	93401:002:0356; Tee nr. 18179: Värskla Sanatooriumi tee	294 m2	152m

Maakaabli pikkus, m

152m

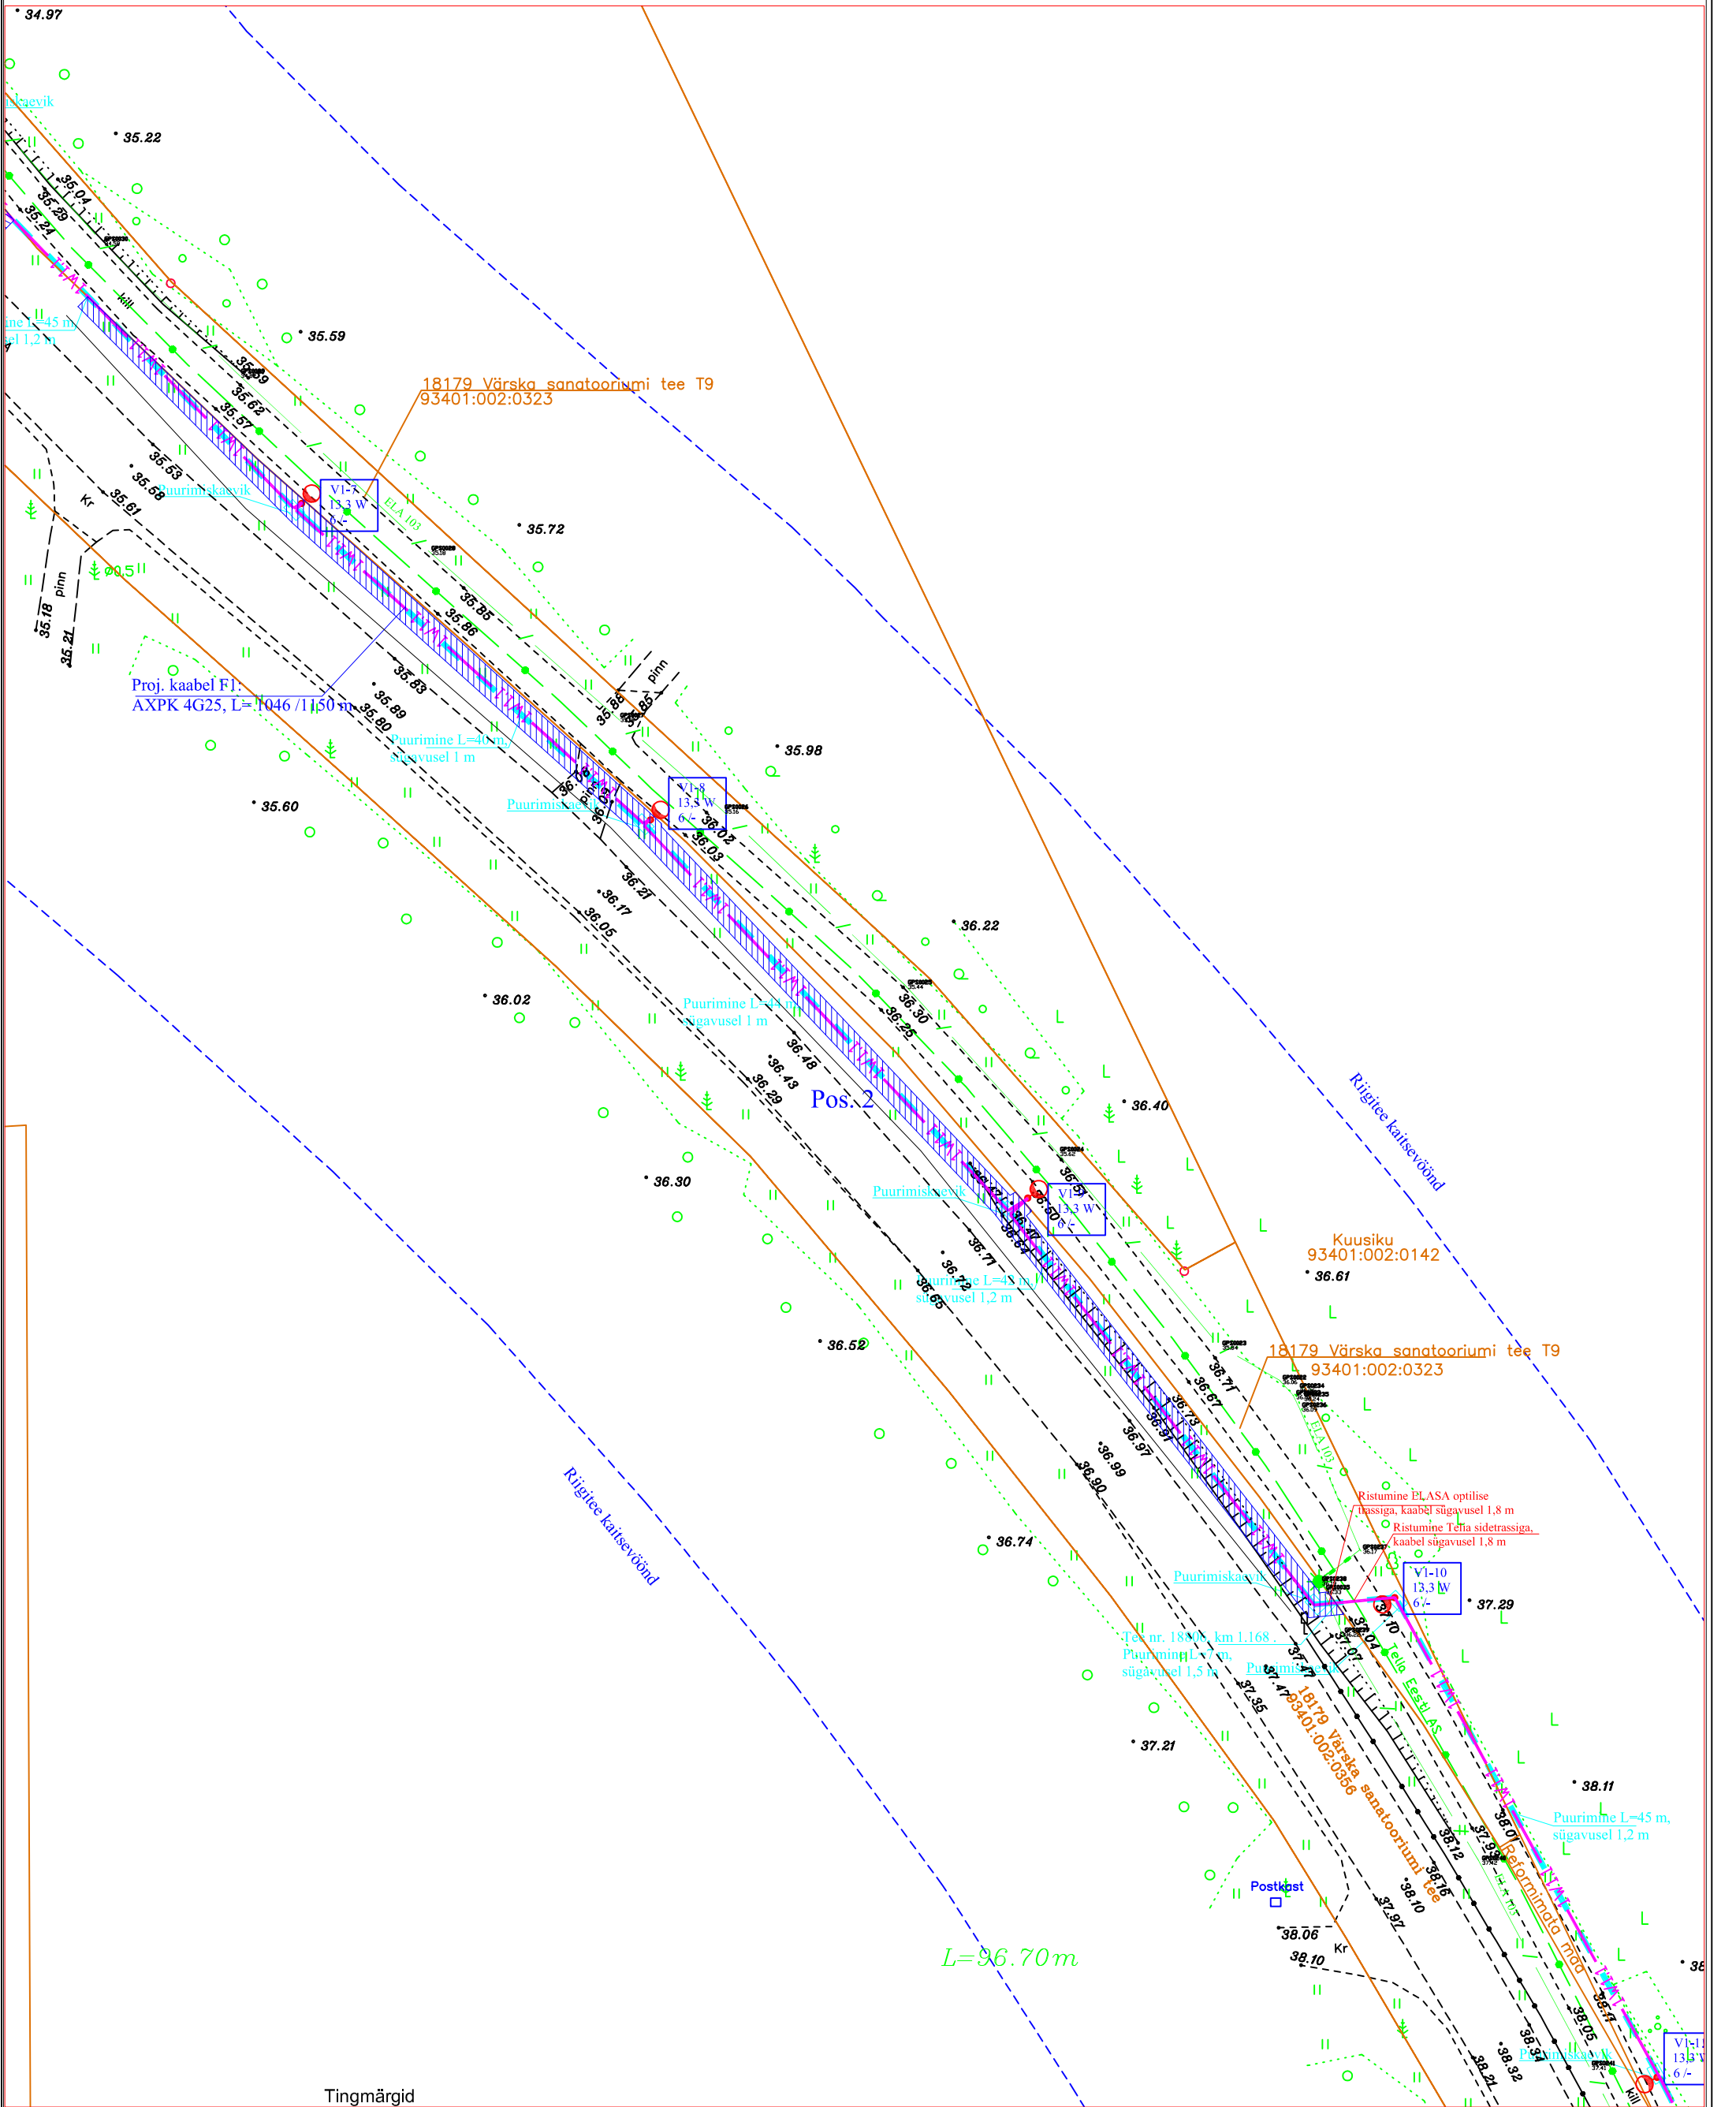

## Tingmärgid

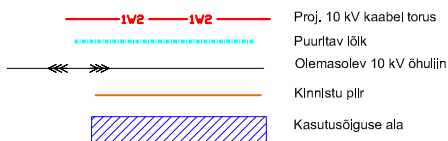

Projekti nimetus / asukoht  
Värskas sanatooriumi kergliiklustee valgustus.  
Värskas alevik, Setomaa vald, Võrumaa

Koostaja:  
Leonhard Weiss OÜ  
Projekteerija: Enn Kraav

Mõõtkav  
1:500

Leht / formaat  
Leht 1 / A3

Töö nr:  
LWE039-15

Kuupäev:  
16.11.2025.