Isikliku kasutusõiguse seadmise plaan

IKÕ ala pos. nr. (plaanil)	Kinnistu registriosa nr.	Katastriüksuse tunnus, nimi ja sihtotstarve	IKÕ ala pindala, m2	Maakaabli pikkus, m
	2664438	93401:002:0321; Tee nr. 18179: Värska Sanatooriumi kergliiklustee T10 transpordimaa	120 m2	95 m

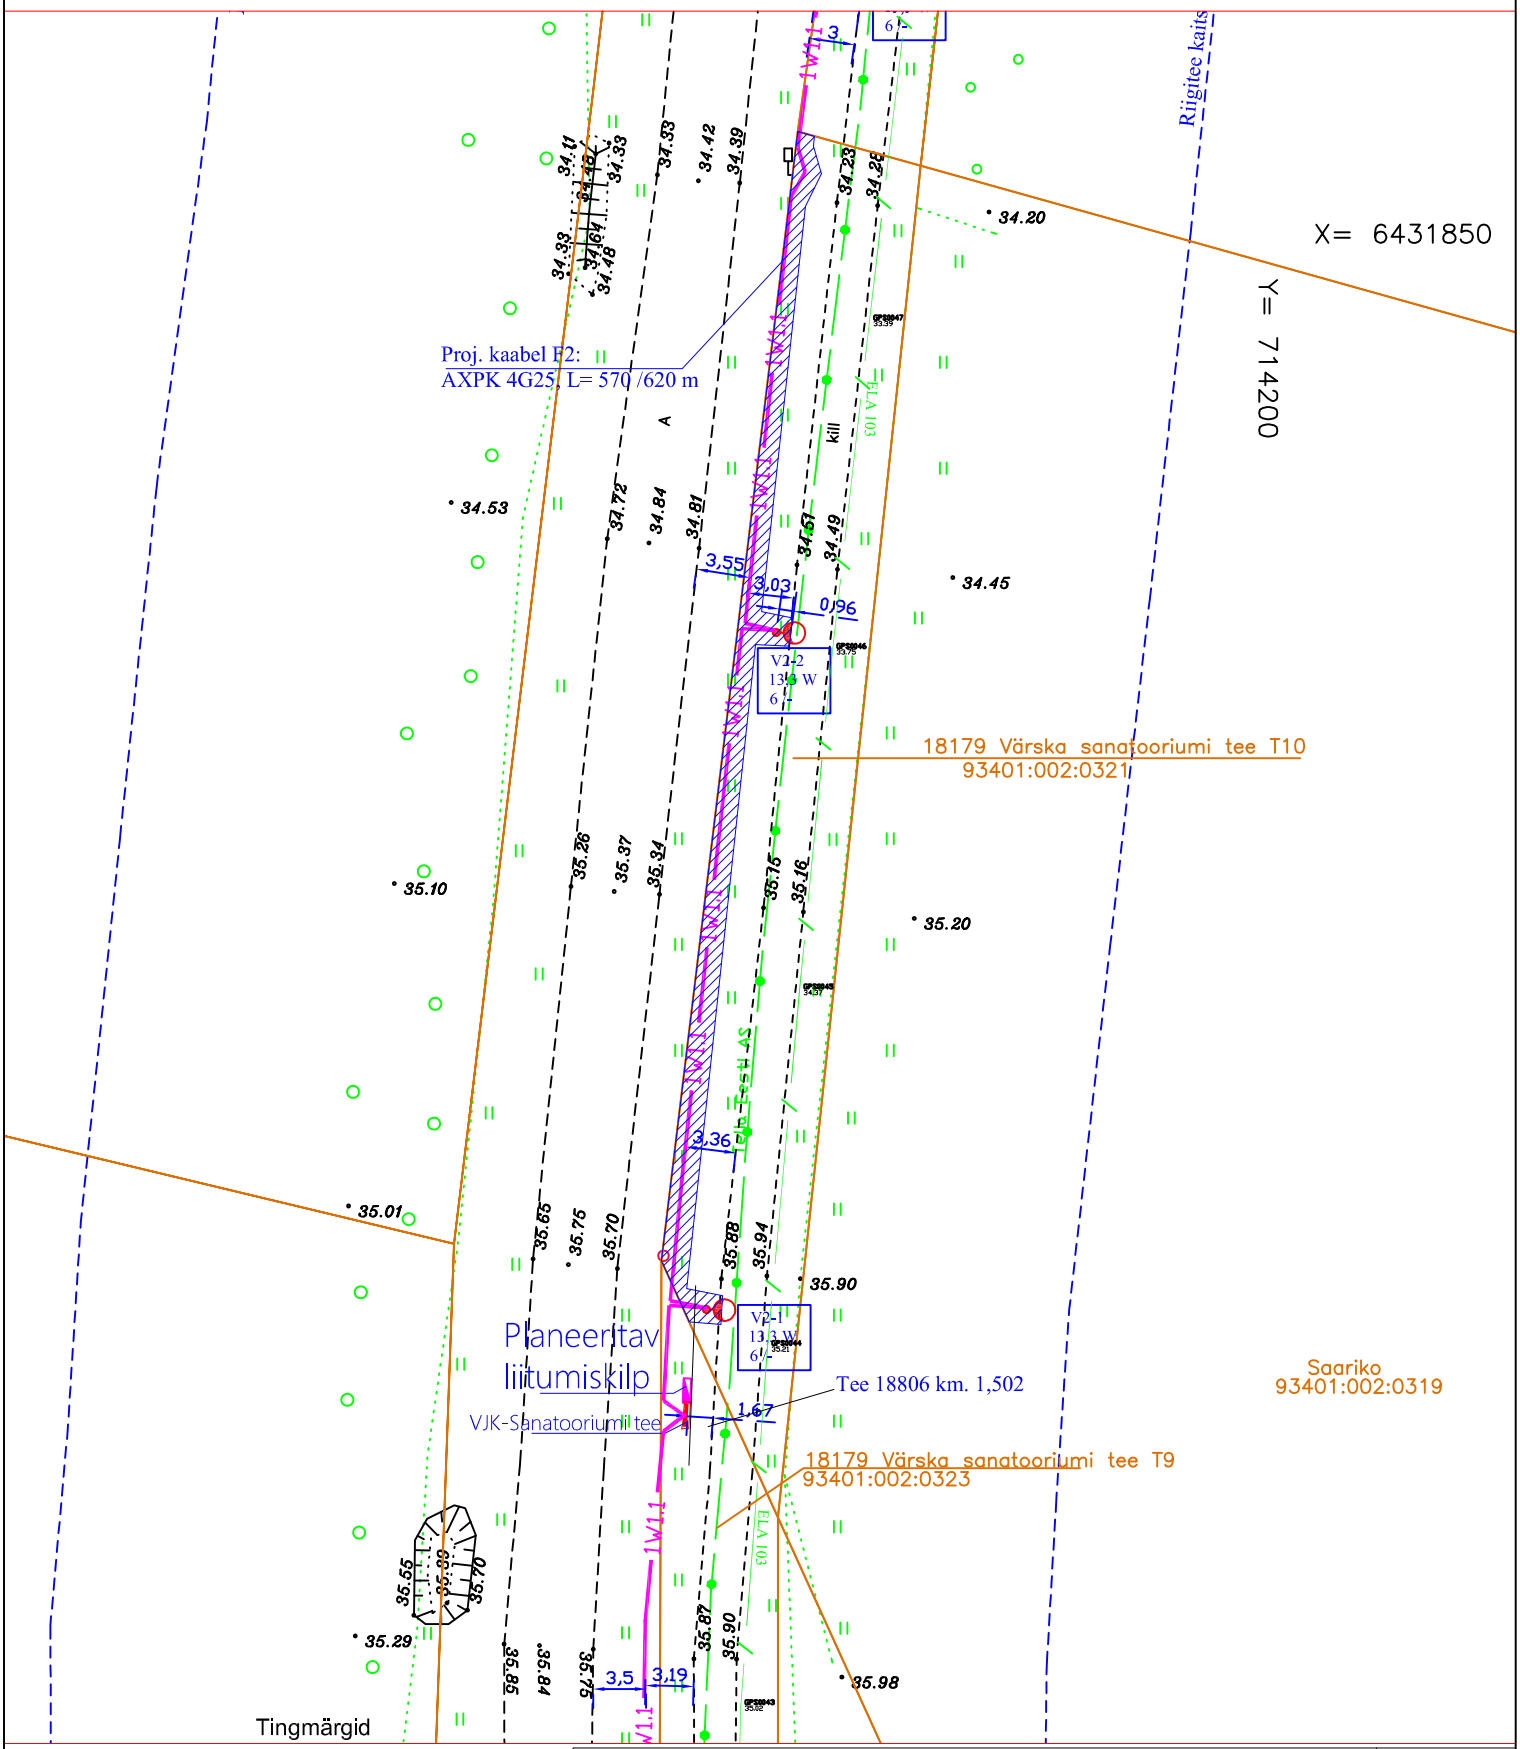

Tingmärgid

- Proj. 0,4 kV kaabel torus
- Olemasolev 0,4 kV kaabel
- Kinnistu piir
- Kasutusõiguse ala

Projekti nimetus / asukoht Värska sanatooriumi kergliiklustee valgustus. Värska alevik, Setomaa vald, Võrumaa			Töö nr: LWE039-15
Koostaja: Leonhard Weiss OÜ Projekteerija: Enn Kraav	Mõõtkava 1:500	Leht / formaat Leht 1 / A4	Kuupäev: 16.11.2025.