


Isikliku kasutusõiguse seadmise plaan				
IKÕ ala pos. nr. (plaanil)	Kinnistu registriosia nr.	Katastriüksuse tunnus, nimi ja sihtotstarve	IKÕ ala pindala, m2	Maakaabli pikkus, m
	2664438	93401:002:0318; Tee nr. 18179: Värskas Sanatooriumi kergliiklustee T11 transpordimaa	17 m2	14 m

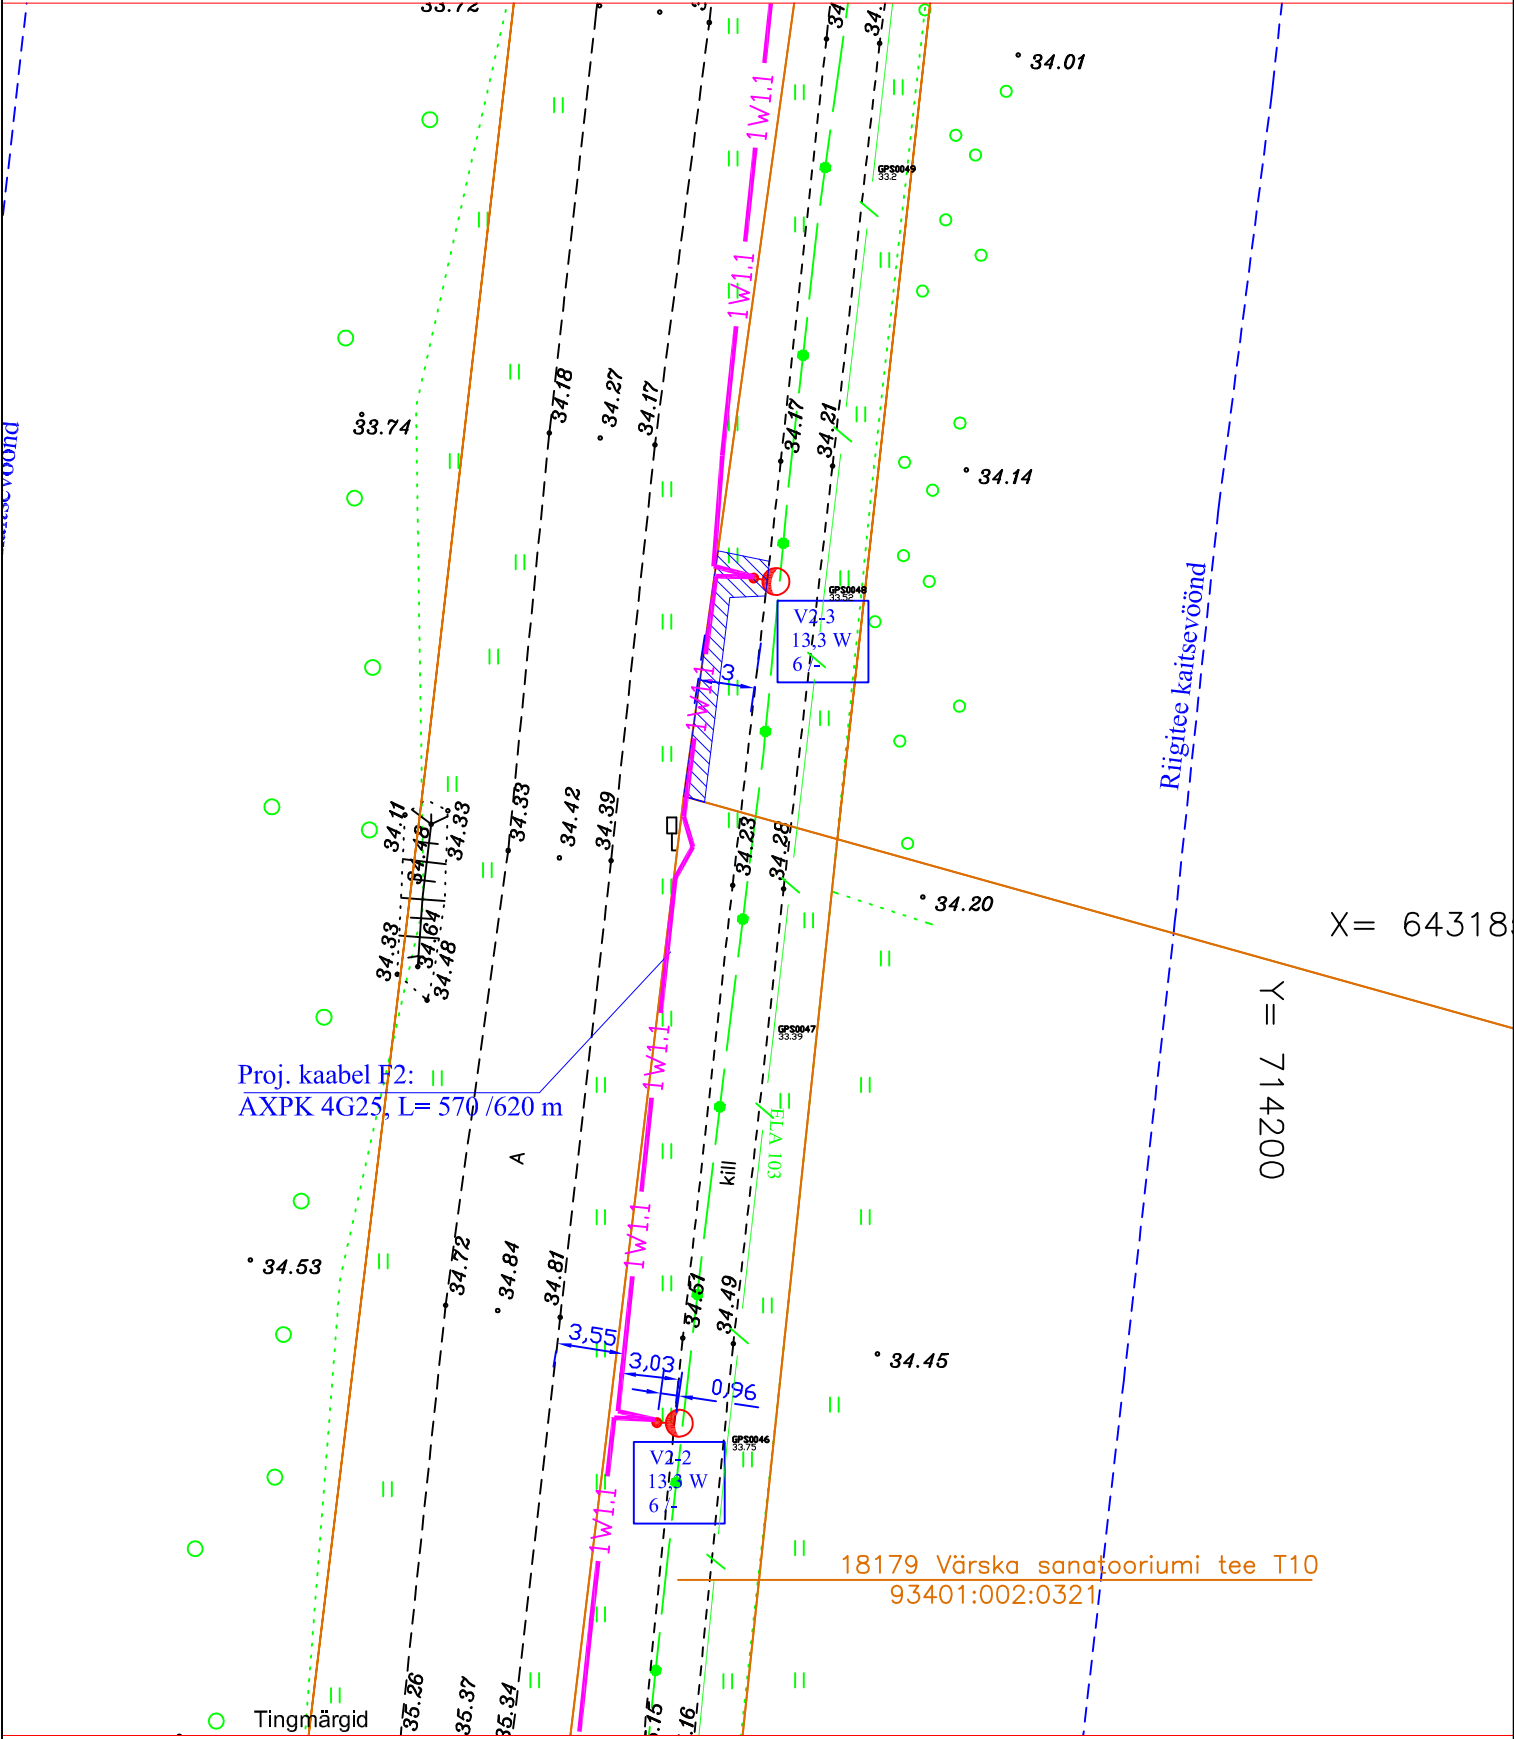

Projekti nimetus / asukoht Värskas sanatooriumi kergliiklustee valgustus. Värskas alevik, Setomaa vald, Võrumaa			Töö nr: LWE039-15	
Koostaja: Leonhard Weiss OÜ Projekteerija: Enn Kraav		Möötkava 1:400	Leht / formaat Leht 1 / A4	Kuupäev: 16.11.2025.