Isikliku kasutusõiguse seadmise plaan

IKÕ ala pos. nr. (plaanil)	Kinnistu registriosa nr.	Katastriüksuse tunnus, nimi ja sihtotstarve	IKÕ ala pindala, m2	Maakaabli pikkus, m
	2681938	93401:002:0331; Tee nr. 18179: Värska Sanatooriumi kergliiklustee T12 transpordimaa	445 m2	230 m

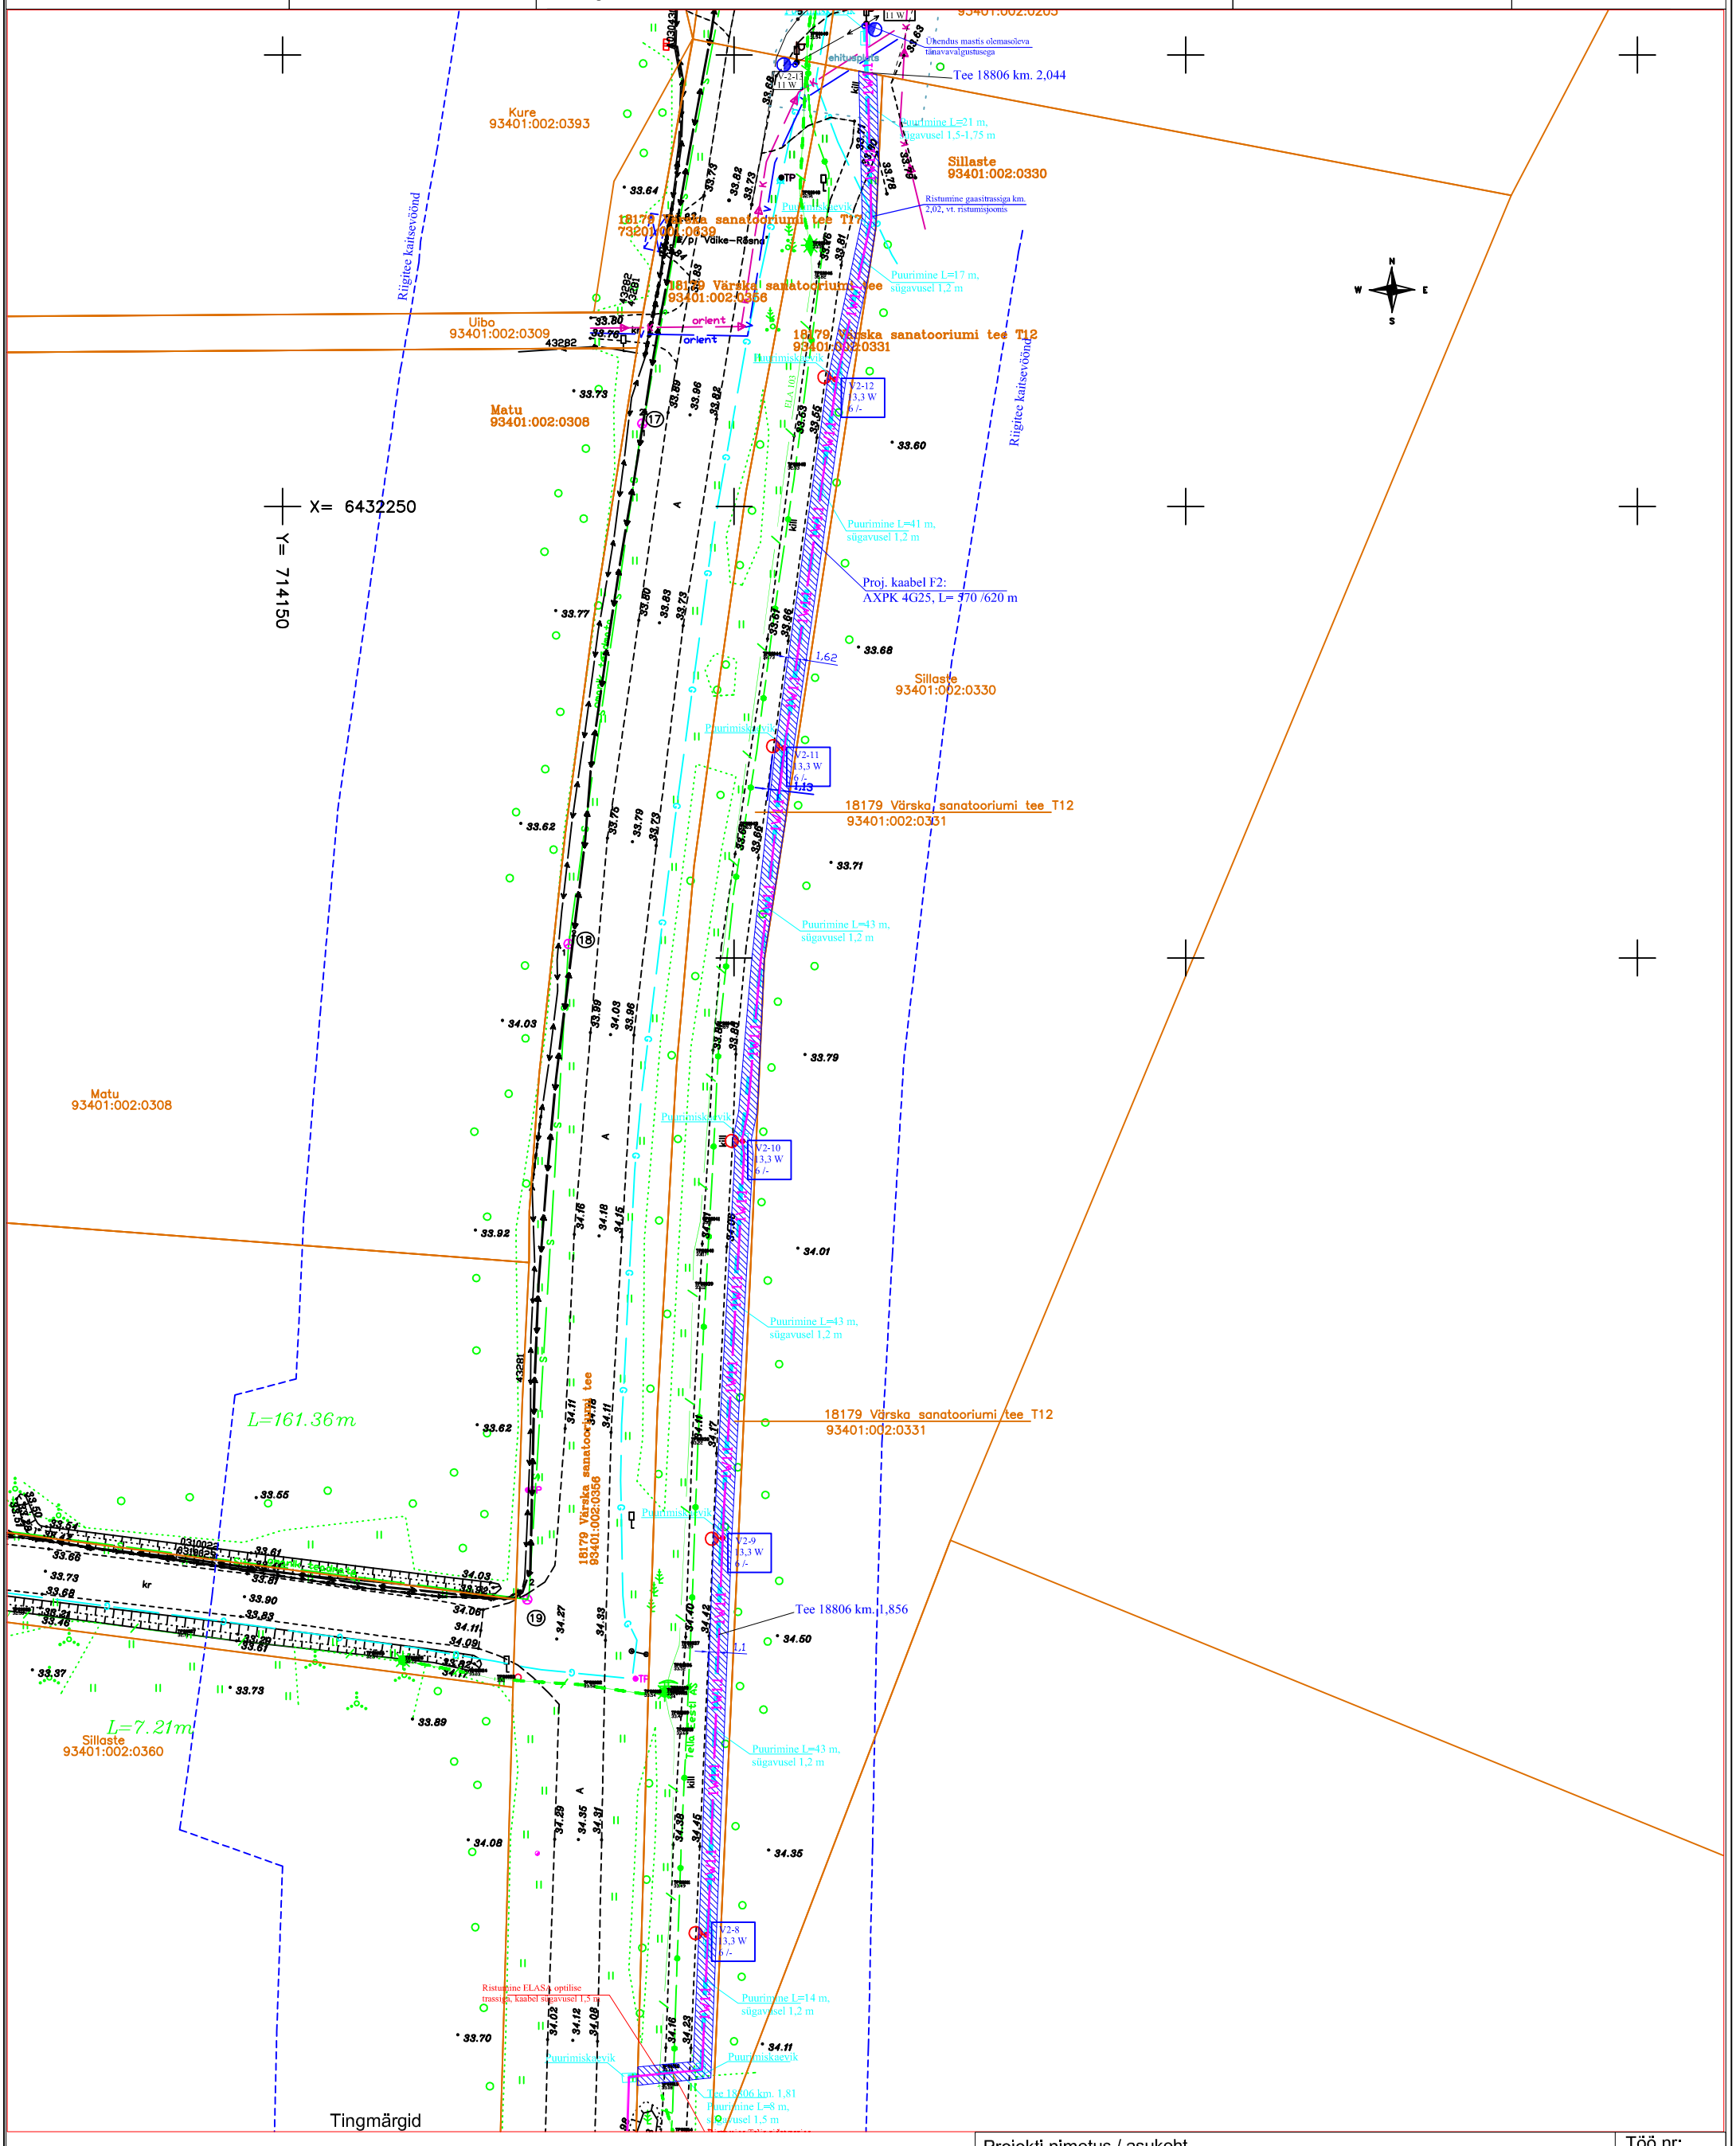

Projekti nimetus / asukoht Värska sanatooriumi kergliiklustee valgustus. Värska alevik, Setomaa vald, Võrumaa			Töö nr: LWE039-15
Koostaja: Leonhard Weiss OÜ Projekteerija: Enn Kraav	Mõõtkava 1:750	Leht / formaat Leht 1 / A3	Kuupäev: 16.11.2025.