


Isikliku kasutusõiguse seadmise plaan				
IKÕ ala pos. nr. (plaanil)	Kinnistu registriosa nr.	Katastriüksuse tunnus, nimi ja sihtotstarve	IKÕ ala pindala, m2	Maakaabli pikkus, m
Pos.1	2660038	93401:002:0323; Tee nr. 18179: Värskas Sanatooriumi kergliiklustee T9 transpordimaa	10 m2	9 m
Pos.2	2660038	93401:002:0323; Tee nr. 18179: Värskas Sanatooriumi kergliiklustee T9 transpordimaa	9 m2	9 m

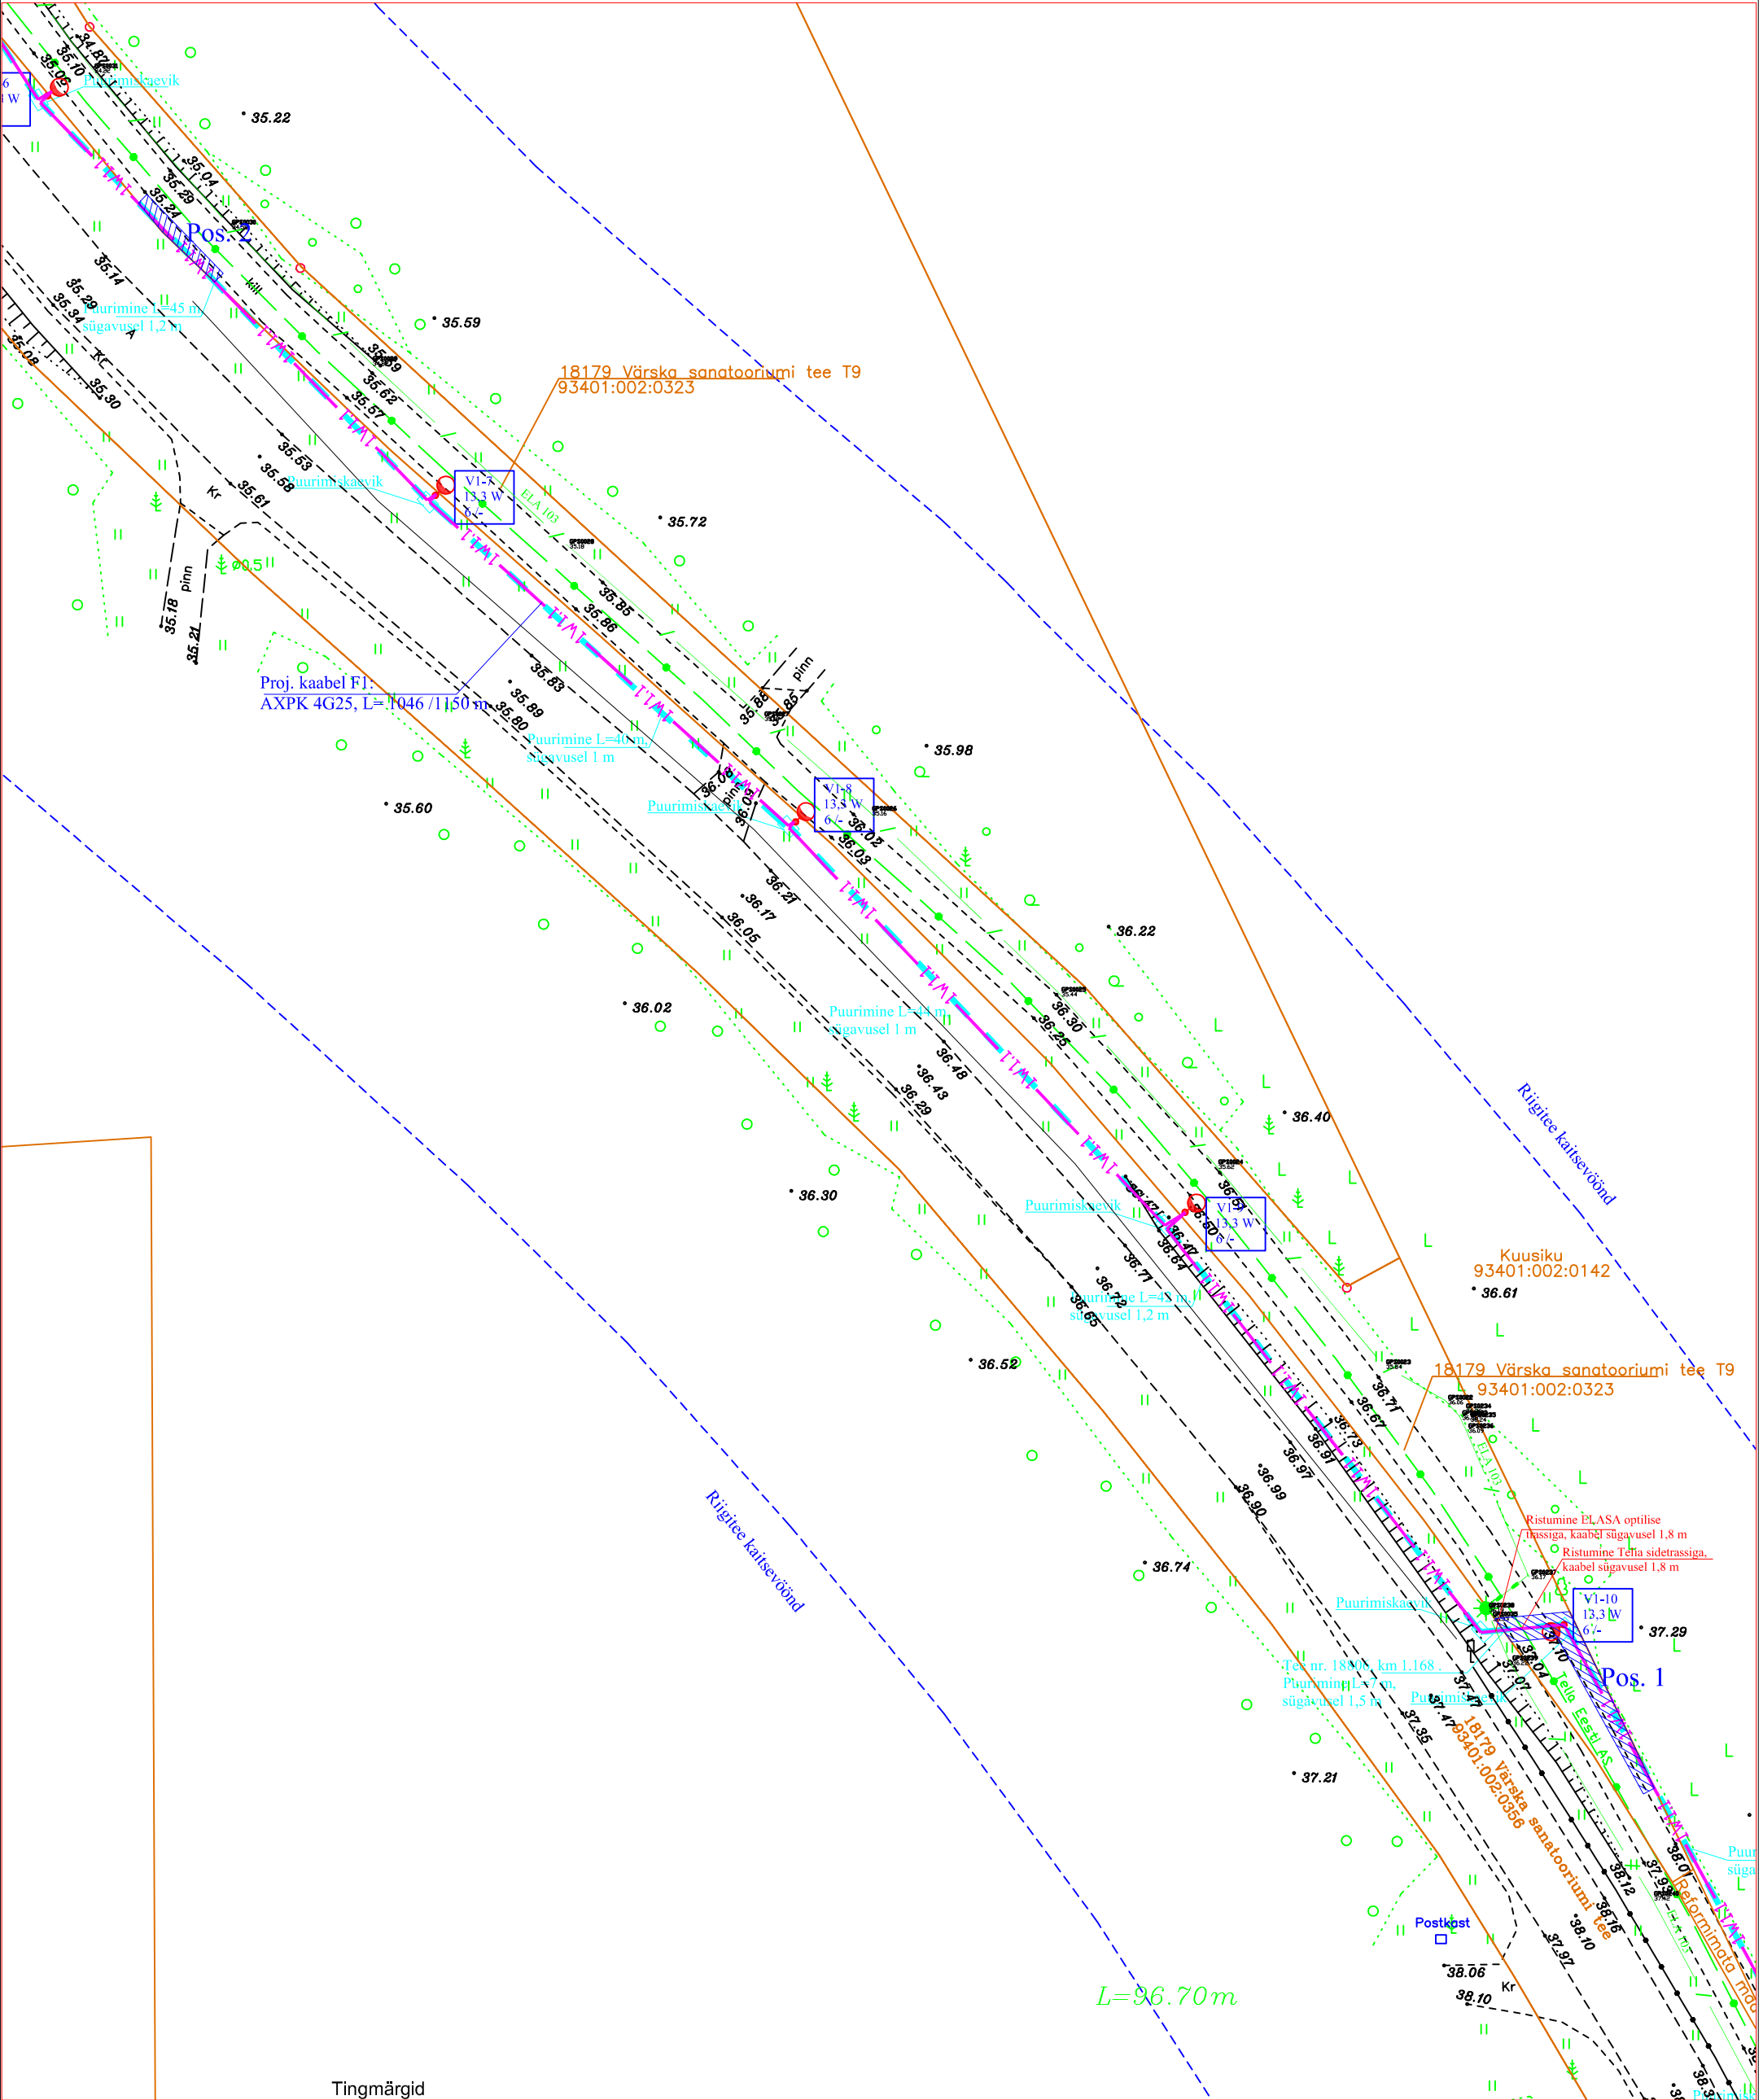

Tingmärgid		Projekti nimetus / asukoht Värskas sanatooriumi kergliiklustee valgustus. Värskas alevik, Setomaa vald, Võrumaa			Töö nr: LWE039-15
— IV2 — IV2 —	Proj. 10 kV kaabel torus	Koostaja: Leonhard Weiss OÜ Projekteerija: Enn Kraav	Möötkava 1:500	Leht / formaat Leht 1 / A3	Kuupäev: 16.11.2025.
— — — — —	Puurtav lõik				
— — — — —	Olemasolev 10 kV õhulin				
— — — — —	Kinnistu piir				
— — — — —	Kasutusõiguse ala				