


Isikliku kasutusõiguse seadmise plaan				
IKÕ ala pos. nr. (plaanil)	Kinnistu registriosas nr.	Katastriüksuse tunnus, nimi ja sihtotstarve	IKÕ ala pindala, m2	Maakaabli pikkus, m
Pos. 3	2660038	93401:002:0323; Tee nr. 18179: Värskas Sanatooriumi kergliiklustee T9 transpordimaa	19 m2	13 m

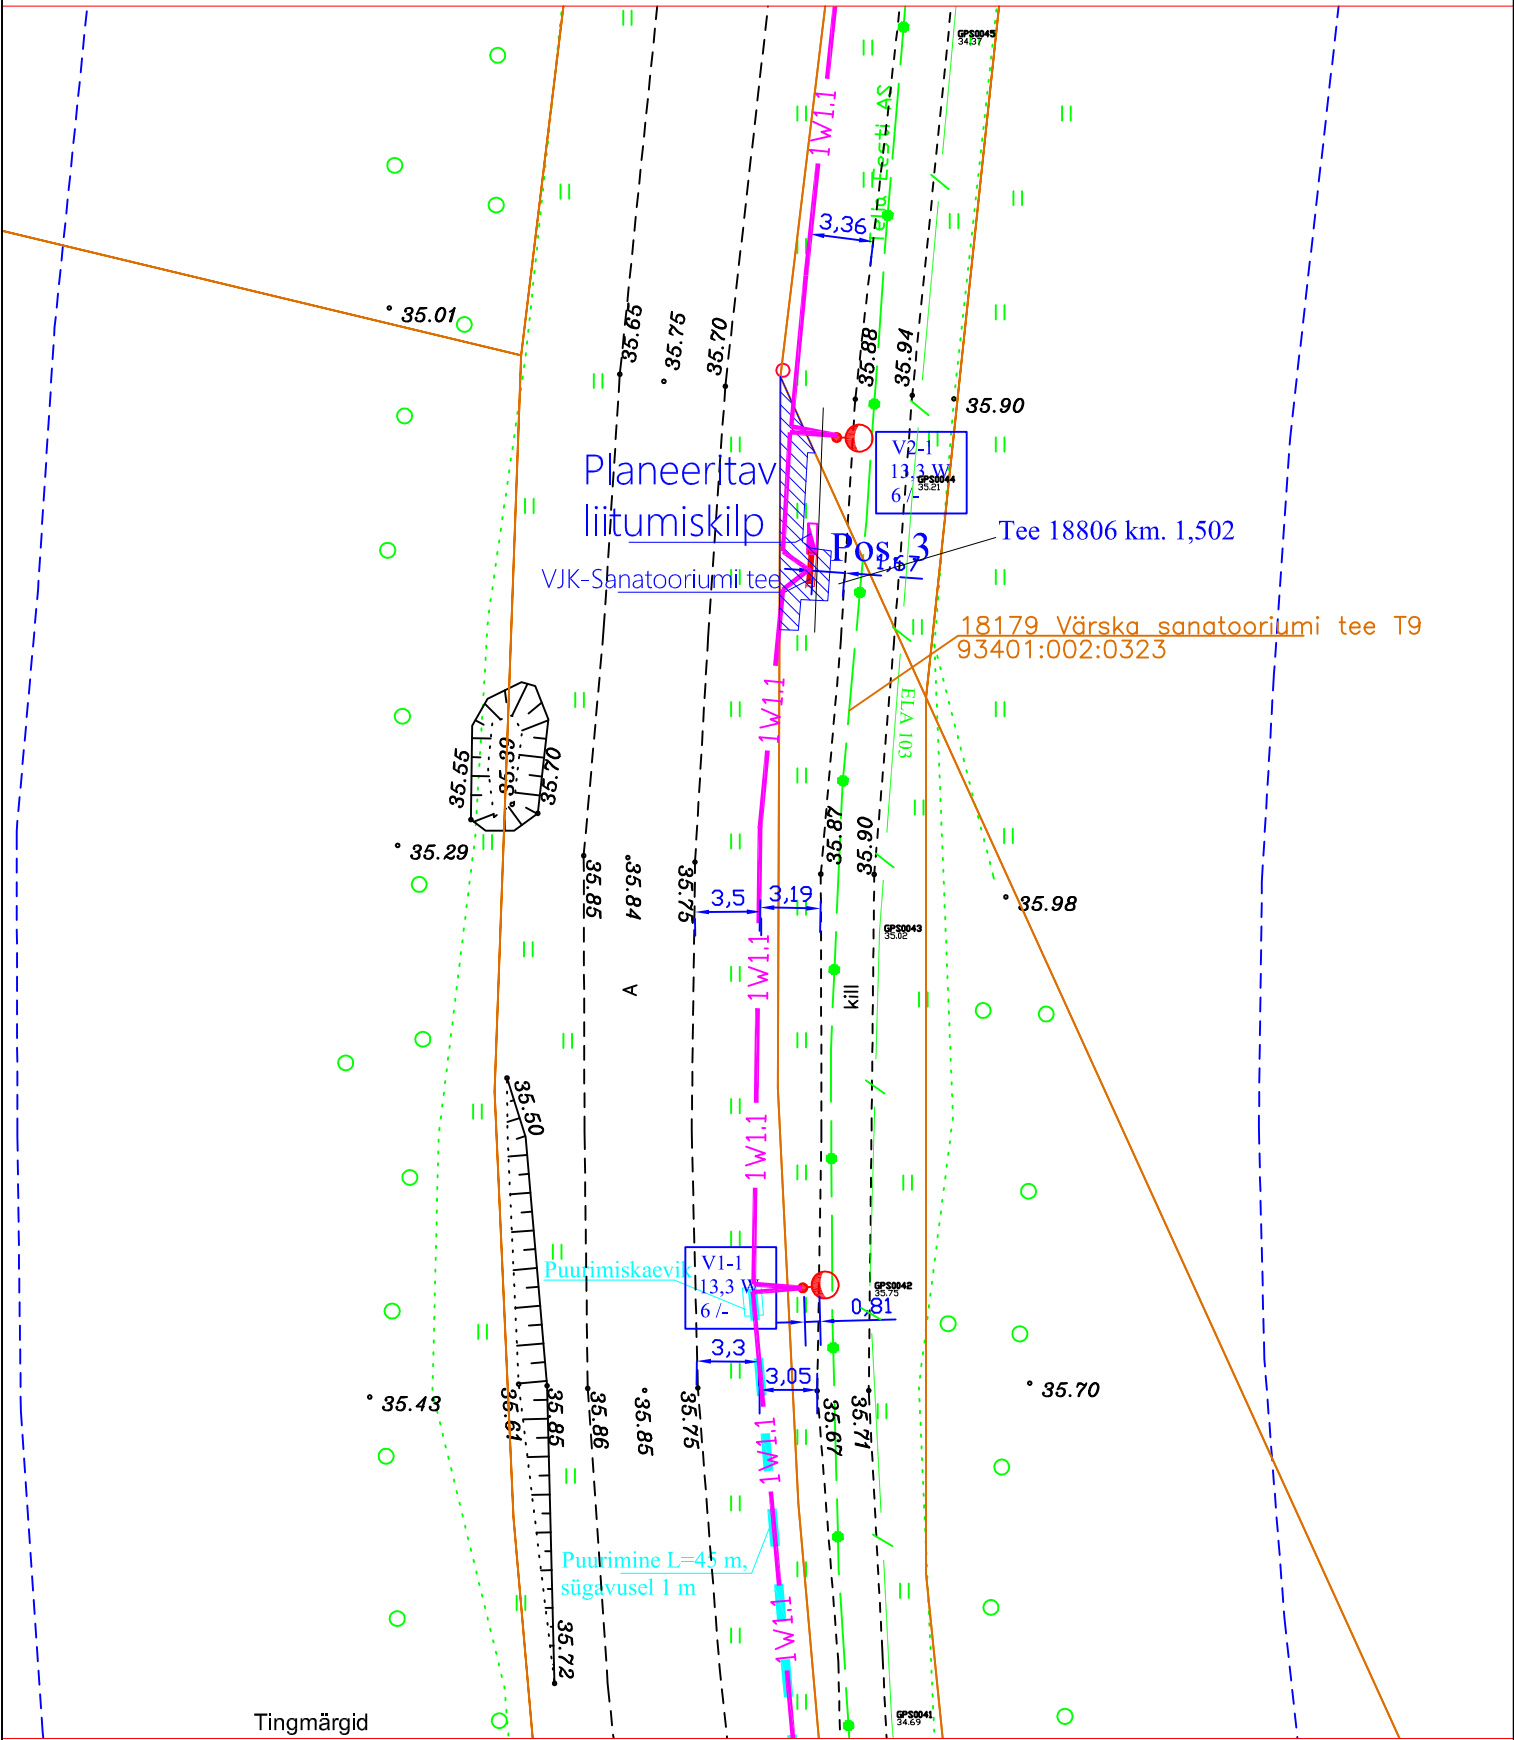

<div><div><div><div></div><div>1W1</div></div><div><div></div><div>1W1</div></div><div><div></div><div>1W1</div></div></div><div><div><div></div><div>↔</div></div><div><div></div><div>↔</div></div></div><div><div></div></div></div> <div><div></div></div> <div><div></div></div>	<div>Proj. 0,4 kV kaabel torus</div> <div>Olemasolev 0,4 kV kaabel</div> <div>Kinnistu piir</div> <div>Kasutusõiguse ala</div>	<div>Projekti nimetus / asukoht</div> <div>Värskas sanatooriumi kergliiklustee valgustus.</div> <div>Värskas alevik, Setomaa vald, Võrumaa</div>			<div>Töö nr:</div> <div>LWE039-15</div>
	<div>Koostaja:</div> <div>Leonhard Weiss OÜ</div> <div>Projekteerija: Enn Kraav</div>	<div>Mõõtkava</div> <div>1:400</div>	<div>Leht / formaat</div> <div>Leht 1 / A4</div>	<div>Kuupäev:</div> <div>16.11.2025.</div>	