


Tingmärgid

- - õhuliin
- - - - - maakaabel
- ▧ - liitumiskilp
- ▩ - jaotuskilp
- ◻ - komplektalajaam
- - mastalajaam
- ◻ - kioskalajaam
- ▩ - harukilp

Värvid

- - projekteeritav madalpinge
- - projekteeritav keskpinge
- - olemasolev madalpinge
- - olemasolev keskpinge
- - demonteeritav võrk
- - kinnistu piir

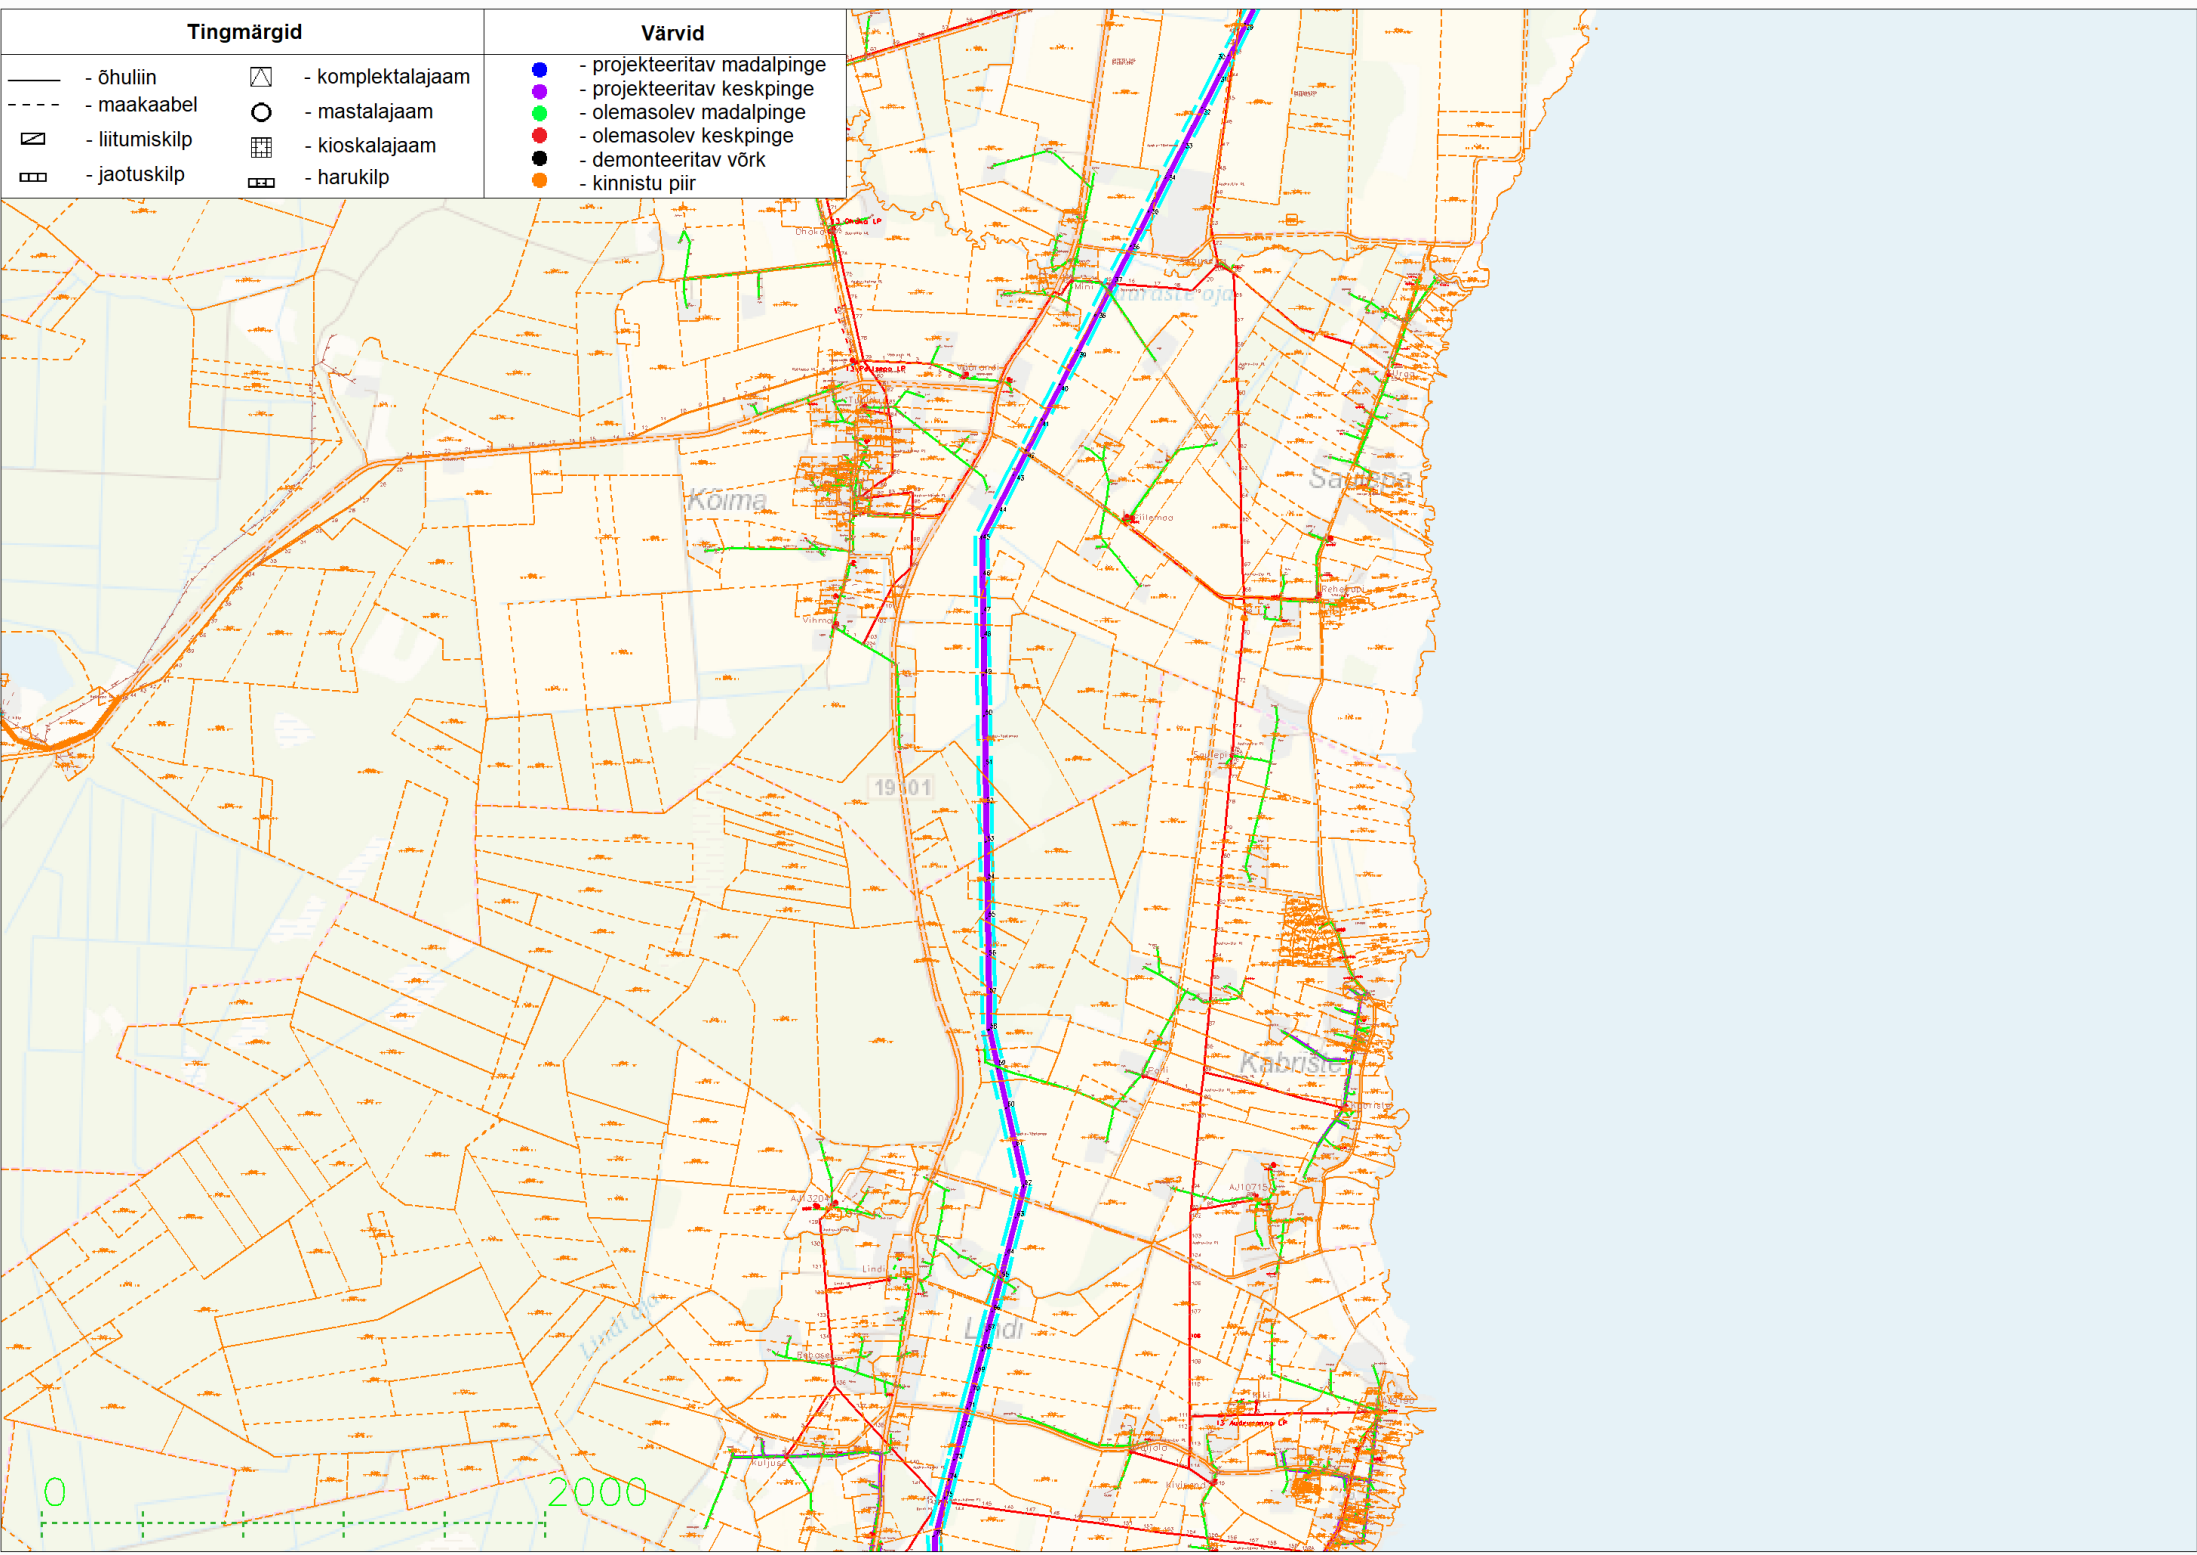

0 2000