


LÕIGE A-A

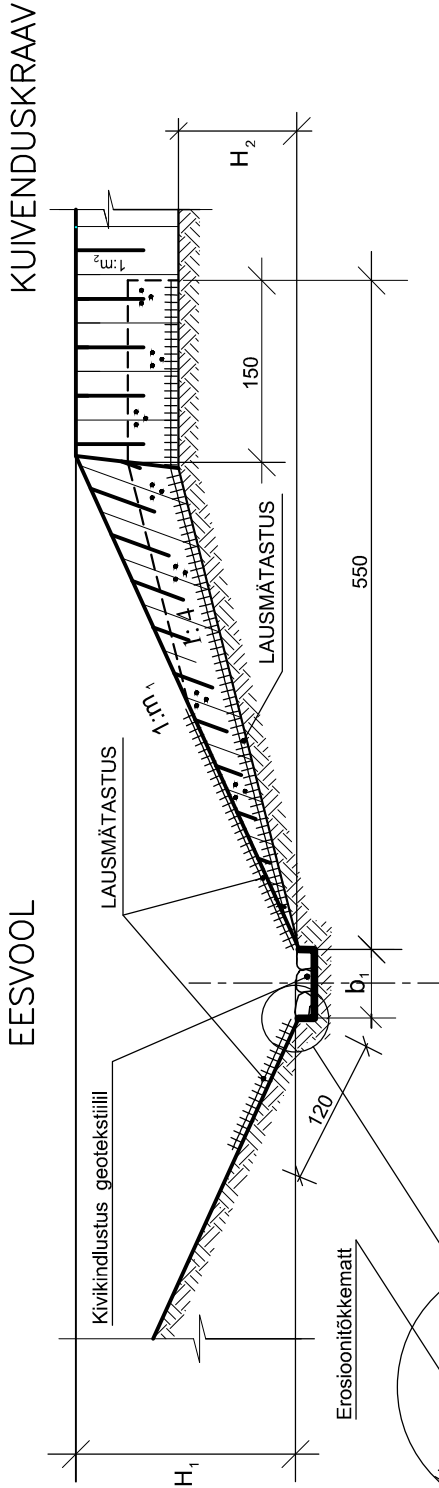

TÖÖMAHUD JA MATERJALIDE VAJADUS
ON ARVUTATUD EHITUSANDMEIL:

EHITUSANDMED	VÄÄRTUS
EESVOOL	
H ₁	1,8 m
m ₁	2,0
b ₁	0,6 m
KUIVENDUSKRAAV	
H ₂	1,0 m
m ₂	1,5
b ₂	0,4 m
Muudel juhtudel tööde mahud ja materjalide vajadus täpsustatakse	

MATERJALI VAJADUS

Jrk nr	MATERJAL	MÕÖT- ÜHIK	KOGUS
1	KIVID Ø15-30 cm	m ³	0,4
2	MÄTAS	m ²	16,3
3	GEOTEKSTIIL NGS 2	m ²	1,9(3)*

* sulgudes maht koos ülekattega

TÖÖMAHUD

Jrk nr	TÖÖ KIRJELDUS	MÕÖT- ÜHIK	KOGUS
1	SÜVENDI KAEVAMINE KÄSITS	m ³	0,4
2	PLANEERIMINE KÄSITS	m ²	17
3	LAUSMÄTASTUSE PAIGALDAMINE	m ²	16,3
4	KIVIKINDLUSTUSE EHTAMINE GEOTEKSTIIL	m ²	1,9