


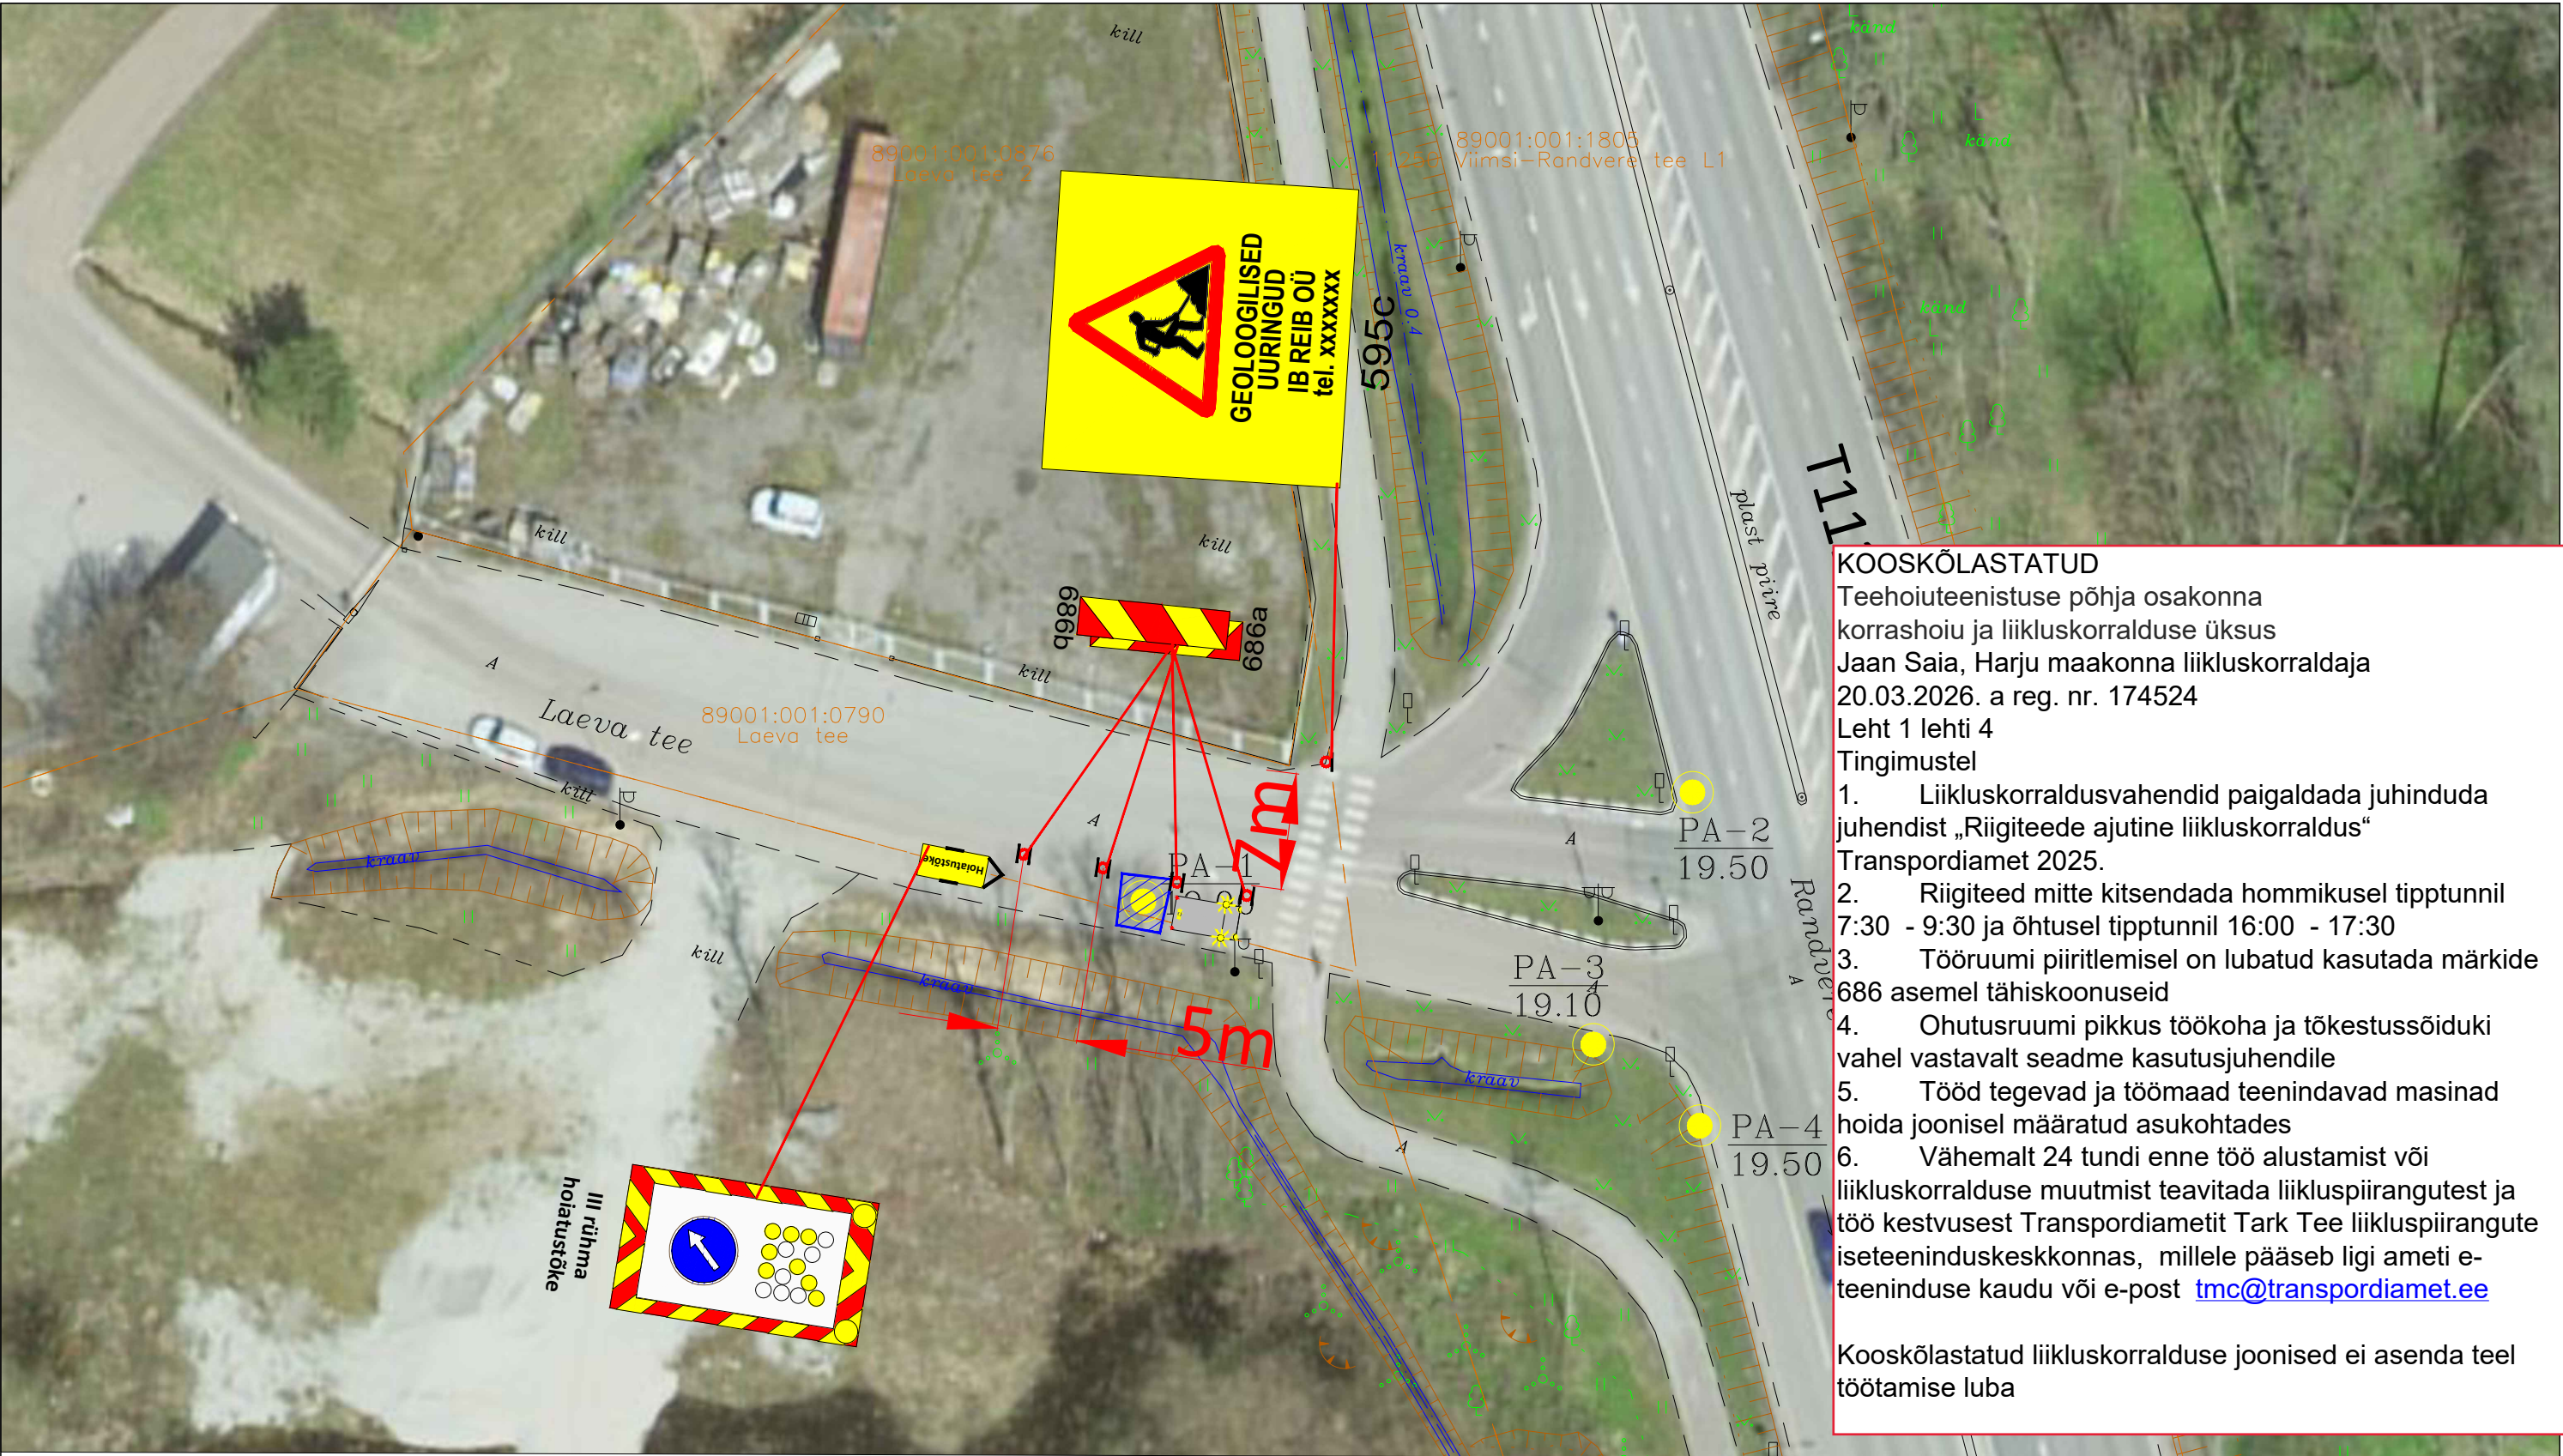

KOOSKÖLASTATUD
Teehoiuteenistuse põhja osakonna
korrashoiu ja liikluskorralduse üksus
Jaan Saia, Harju maakonna liikluskorraldaja
20.03.2026. a reg. nr. 174524
Leht 1 lehti 4
Tingimustel

- Liikluskorraldusvahendid paigaldada juhinduda juhendist „Riigiteede ajutine liikluskorraldus“ Transpordiamet 2025.
- Riigiteed mitte kitsendada hommikul tiptunnil 7:30 - 9:30 ja õhtusel tiptunnil 16:00 - 17:30
- Tööruumi piiritlemisel on lubatud kasutada märkide 686 asemel tähiskoonuseid
- Ohutusruumi pikkus töökoha ja tõkestussõiduki vahel vastavalt seadme kasutusjuhendile
- Tööd tegevad ja töömaad teenindavad masinad hoida joonisel määratud asukohtades
- Vähemalt 24 tundi enne töö alustamist või liikluskorralduse muutmist teavitada liikluspiirangutest ja töö kestvusest Transpordiametit Tark Tee liikluspiirangute iseteeninduskeskkonnas, millele pääseb ligi ameti e-teeninduse kaudu või e-post tmc@transpordiamet.ee

Kooskõlastatud liikluskorralduse joonised ei asenda teel töötamise luba


TINGMÄRGID:



Projekteeritud ajutine liiklusemärk



Hoiatustõke

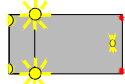

Puurimistööde tehnikaga kaubik
Nõuetekohaselt tähistatud

MÄRKUSED:

- Töötsooni tähistamisel lähtuda Majandus- ja taristuministri määrusest nr 43 "Nõuded ajutisele liikluskorraldusele".
- Märkide tegelik asukoht võib kohapeal varieeruda vastavalt olukorrale ja teeoludele. Töötsooni tähistamiseks paigaldatavate märkide asukoht võib erineda projektis näidatust kuni **±5 meetrit**. Töötsoonile eelnevate hoiatavate ja kiiruspiirangu märkide asukoht võib erineda kuni **±25–50 meetrit**.
- Enne joonisel toodud liikluskorraldusvahendite paigaldamist kooskõlastada joonis tee valdajaga (Transpordiametis - töö riigiteel; kohaliku omavalitsusega - töö kohalikul teel; tee valdajaga - töö erateel).

SIGNAAL
AS Signaal TM; Liimi 3, Tallinn 10621
Tel 656 3532; signaal@signaal.ee

Joonis:	Ajutise liikluskorralduse joonis		
Projekt:	Geoloogilised uuringud		
Asukoht:	T11250 Tallinn-Viimsi-Randvere km 7,88-7,91 Laeva tee, Miiduranna küla, Viimsi vald		
Tellijaja:	IB Reib OÜ		
Insener:	K.Skljarova (Tel. 5326 8672)	Projekteerija:	T.Tepandi
Kuupäev:	19.03.2026	Töö nr:	16088
		Joonise nr:	TL-1-1(4)