


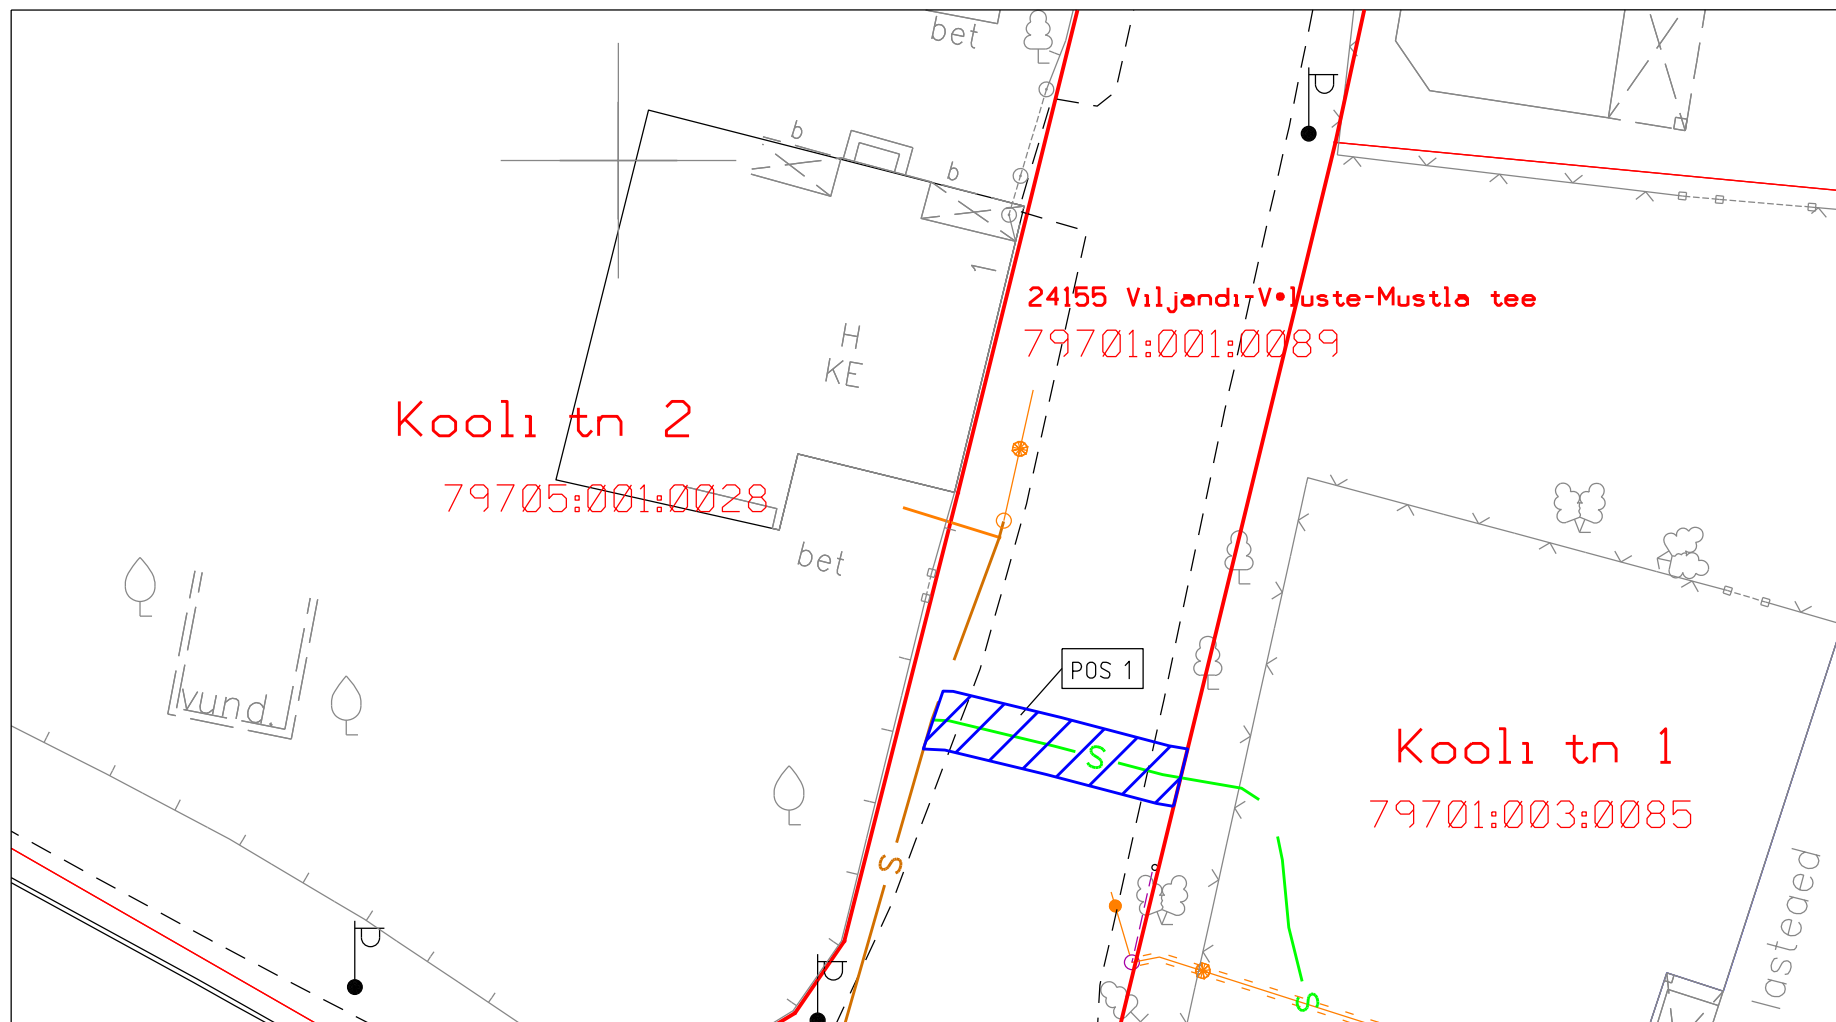

IKÕ ala Pos. nr.	Kinnistu registriosa nr	Katastriüksuse nimi, tunnus	IKÕ ala pindala m ²	PARI ID
Pos 1	11783150	24155 Viljandi-Väluste-Mustla tee 79701.001:0089	17	1060590

Projekti nr PF14500 "Mustla: Posti PON "
 Viljandi maakond, Viljandi vald, Mustla alevik, Posti tn
 Projekti koostaja: Fiberup OÜ, Lea Toomet

TINGMÄRGID

- IKÕ seadmise ala
- Lepingu objektiks oleva kinnistu piir
- Kinnistute piirid
- Projekteeritud sidekanalisatsioon
- Olemasolev sidekanal
- Olemasolev sidepost
- Olemasolev õhuliin