


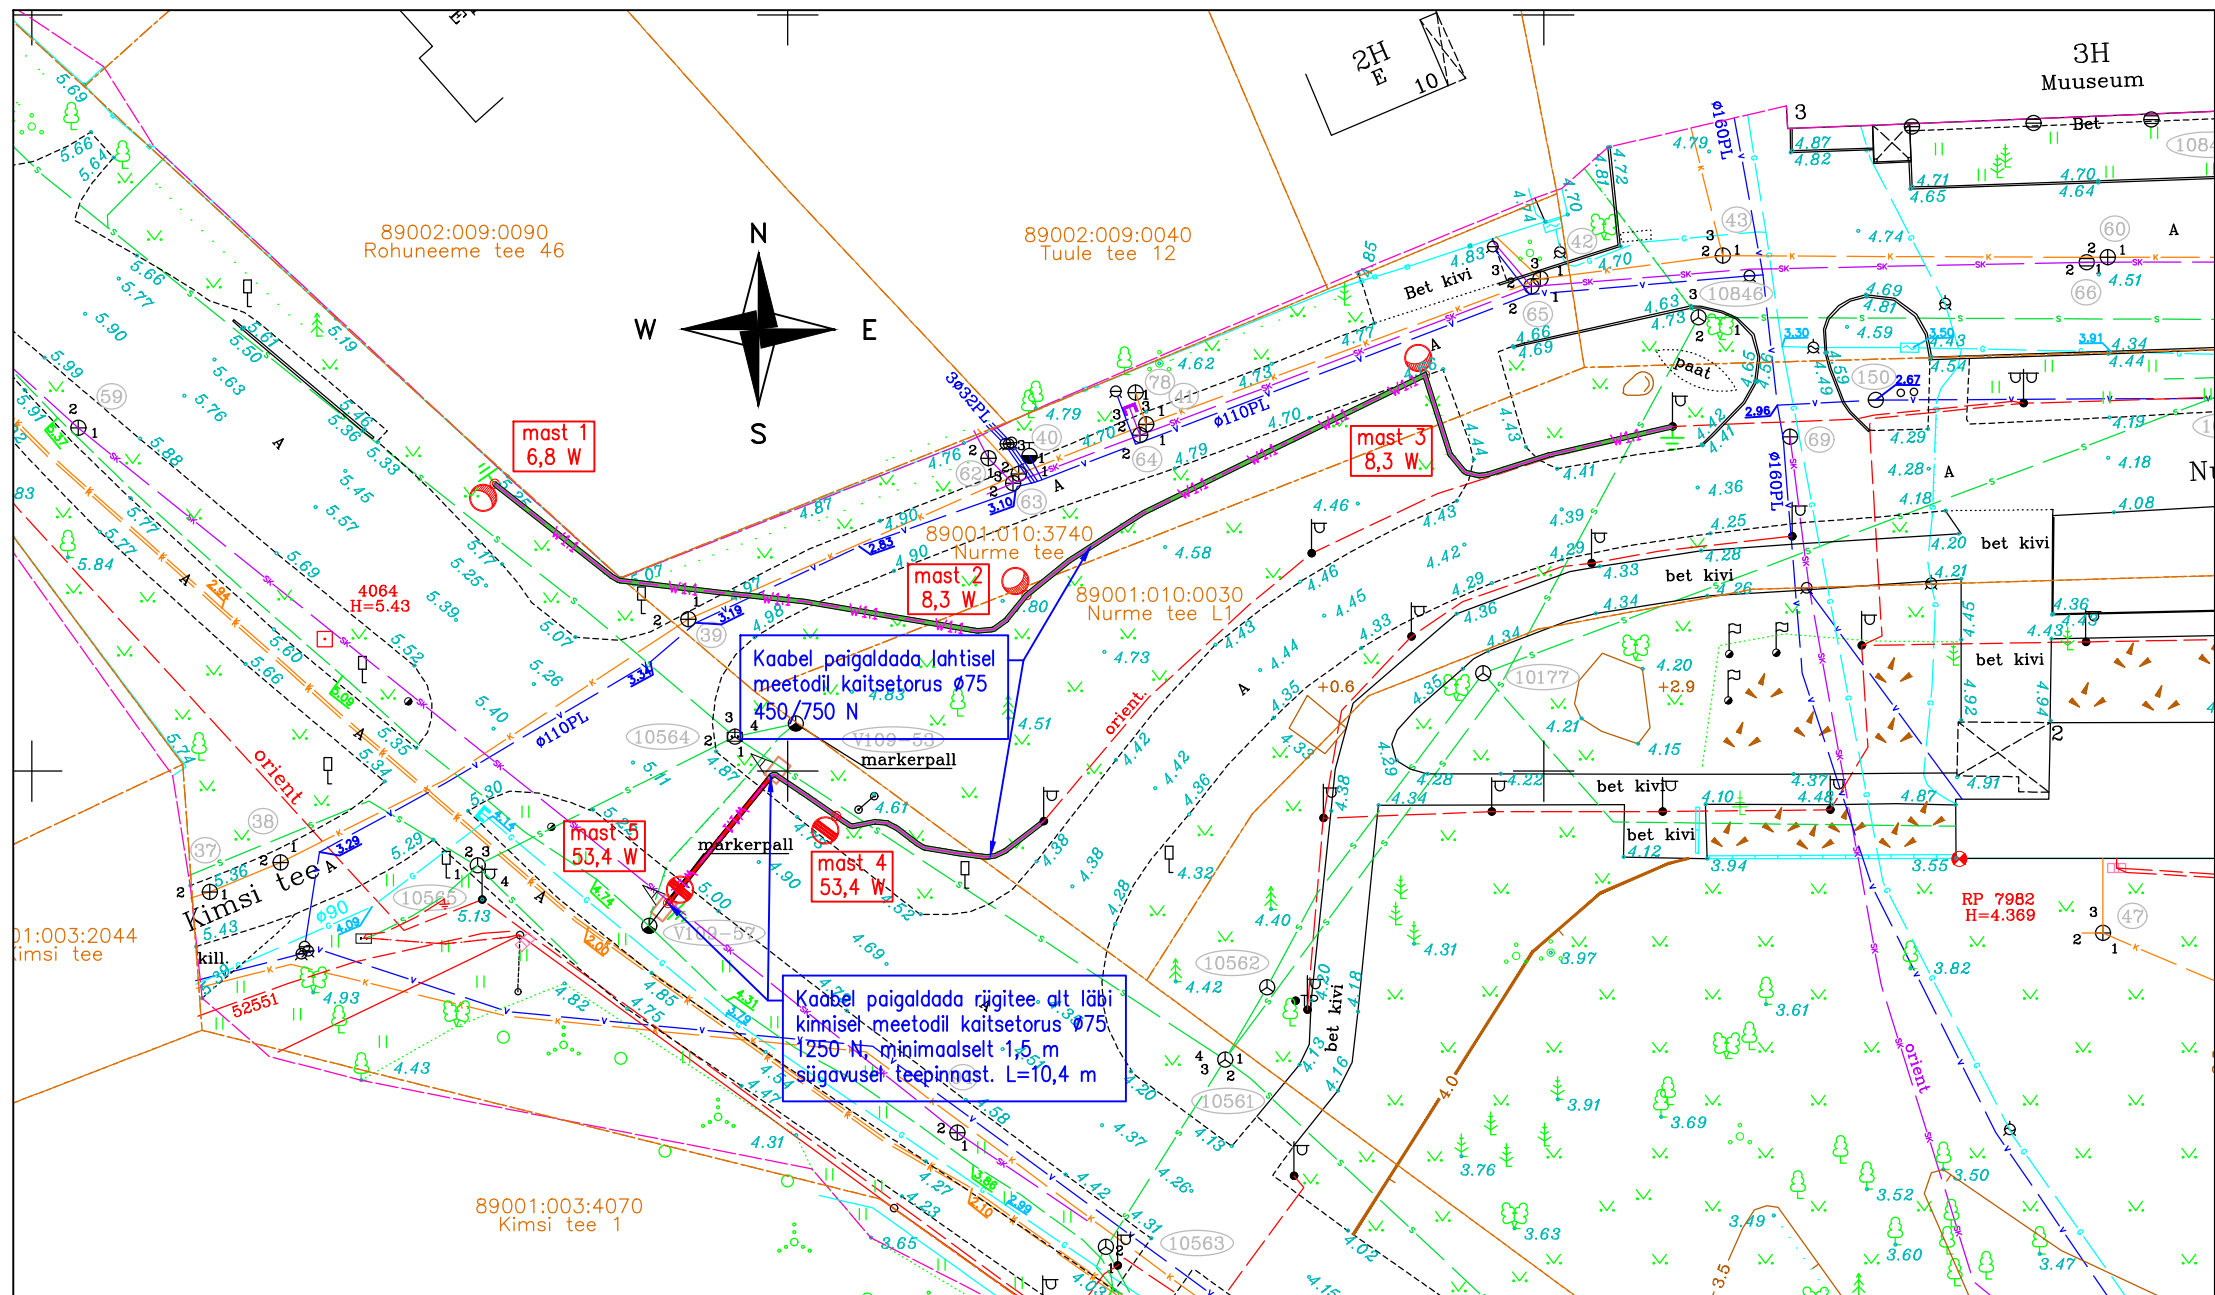

TINGMÄRGID	
	MP maakaabel (valgustus)
	valgusti mastiga
	ülekäiguraja valgusti mastiga
	projekteeritud maanduspaigaldis
	kaevik
	projekt. kaablikaitsetoru (1250N)
	projekt. kaablikaitsetoru (750N)
	projekt. kaablikaitsetoru (450N)

MÄRKUSED:

- Koordinaadid L-Est'97 süsteemis, kõrgused EH2000 süsteemis. Kõrguslikuks aluseks on RP7982 (H=4.369).
- Informatiivsed kinnistute piirid Maa-ametist 06.05.2024.a.
- Välitöö teostatud mai 2024.a.

REIB

ADDRESS: A. ADAMSONI 26, 10137 TALLINN
tel. 661 3742, reib@reib.ee, www.reib.ee
MTR Reg. nr EG10434933-0001

Proj. juht Erika Leismann
EKR Geodeet 7

Teostas Erkki Mardla
EKR

Teostas Erika Leismann
EKR Geodeet 7

Rakendusgeodeesia ja Ehitusgeoloogia Inseneribüroo OÜ

Tallinna Geodeesiaosakond

TÖÖ NR.

TT-6907

2024

TÖÖ NIMI:

Haabneeme, Nurme tee topo-geodeetilised uurimistööd

OBJEKT:

Viimsi vald, Haabneeme, Nurme tee

ASUKOHT:

Harju maakond, Viimsi vald,
Haabneeme alevik, Nurme tee

LEHT

LEHTI

MÕÖTKAVA

1

1

1:500

JOONIS:

Maa-ala plaan tehnoorkudega

TÄHIS

HULK

MUUDATUS

MUUTJA

KUUPÄEV

KH ENERGIA

Tallinn, Laki tn. 13 EL10303995-0001
tel 6598970, email kh@energia-konsult.ee

KONTROLL.

T.ROOSNA

06.2024

PROJEKT.

R.RAIDLA

06.2024

Faili nimi

240601_PP_EL-4-01_asend.dwg

Tellija

VIIMSI VALLAVALITSUS

Projekt nr.

240601

Töö nimi

ROHUNEEME JA NURME TEE
TÄVAVAVALGUSTUS

Joonise nr.

EL-4-01

Aadress

Rohuneeme ja Nurme tee, Haabneeme alevik,
Viimsi vald, Harju maakond

Staad

PP

Leht/Lehti

1/1

Mõõtka

1:500
A3