


Taandatud visang / visang	Sümbolid	Faasijuhtme mehaaniline pinge S [N/mm2]												
		Faasijuhtme tõmbejõud T [N]												
		Taandatud visangu ripe fr / visangu ripe fs [m]												
		Õhutemperatuur [°C]												
m	BLL62	-20	-15	-10	-5	0	5	10	15	20	25	30	35	40
87,0	S	69,28	65,11	61,15	57,42	53,93	50,70	47,72	45,00	42,52	40,27	38,23	36,38	34,71
	T	4295	4037	3791	3560	3344	3143	2959	2790	2636	2497	2370	2256	2152
	fr	0,74	0,79	0,84	0,89	0,95	1,01	1,07	1,13	1,20	1,27	1,33	1,40	1,47

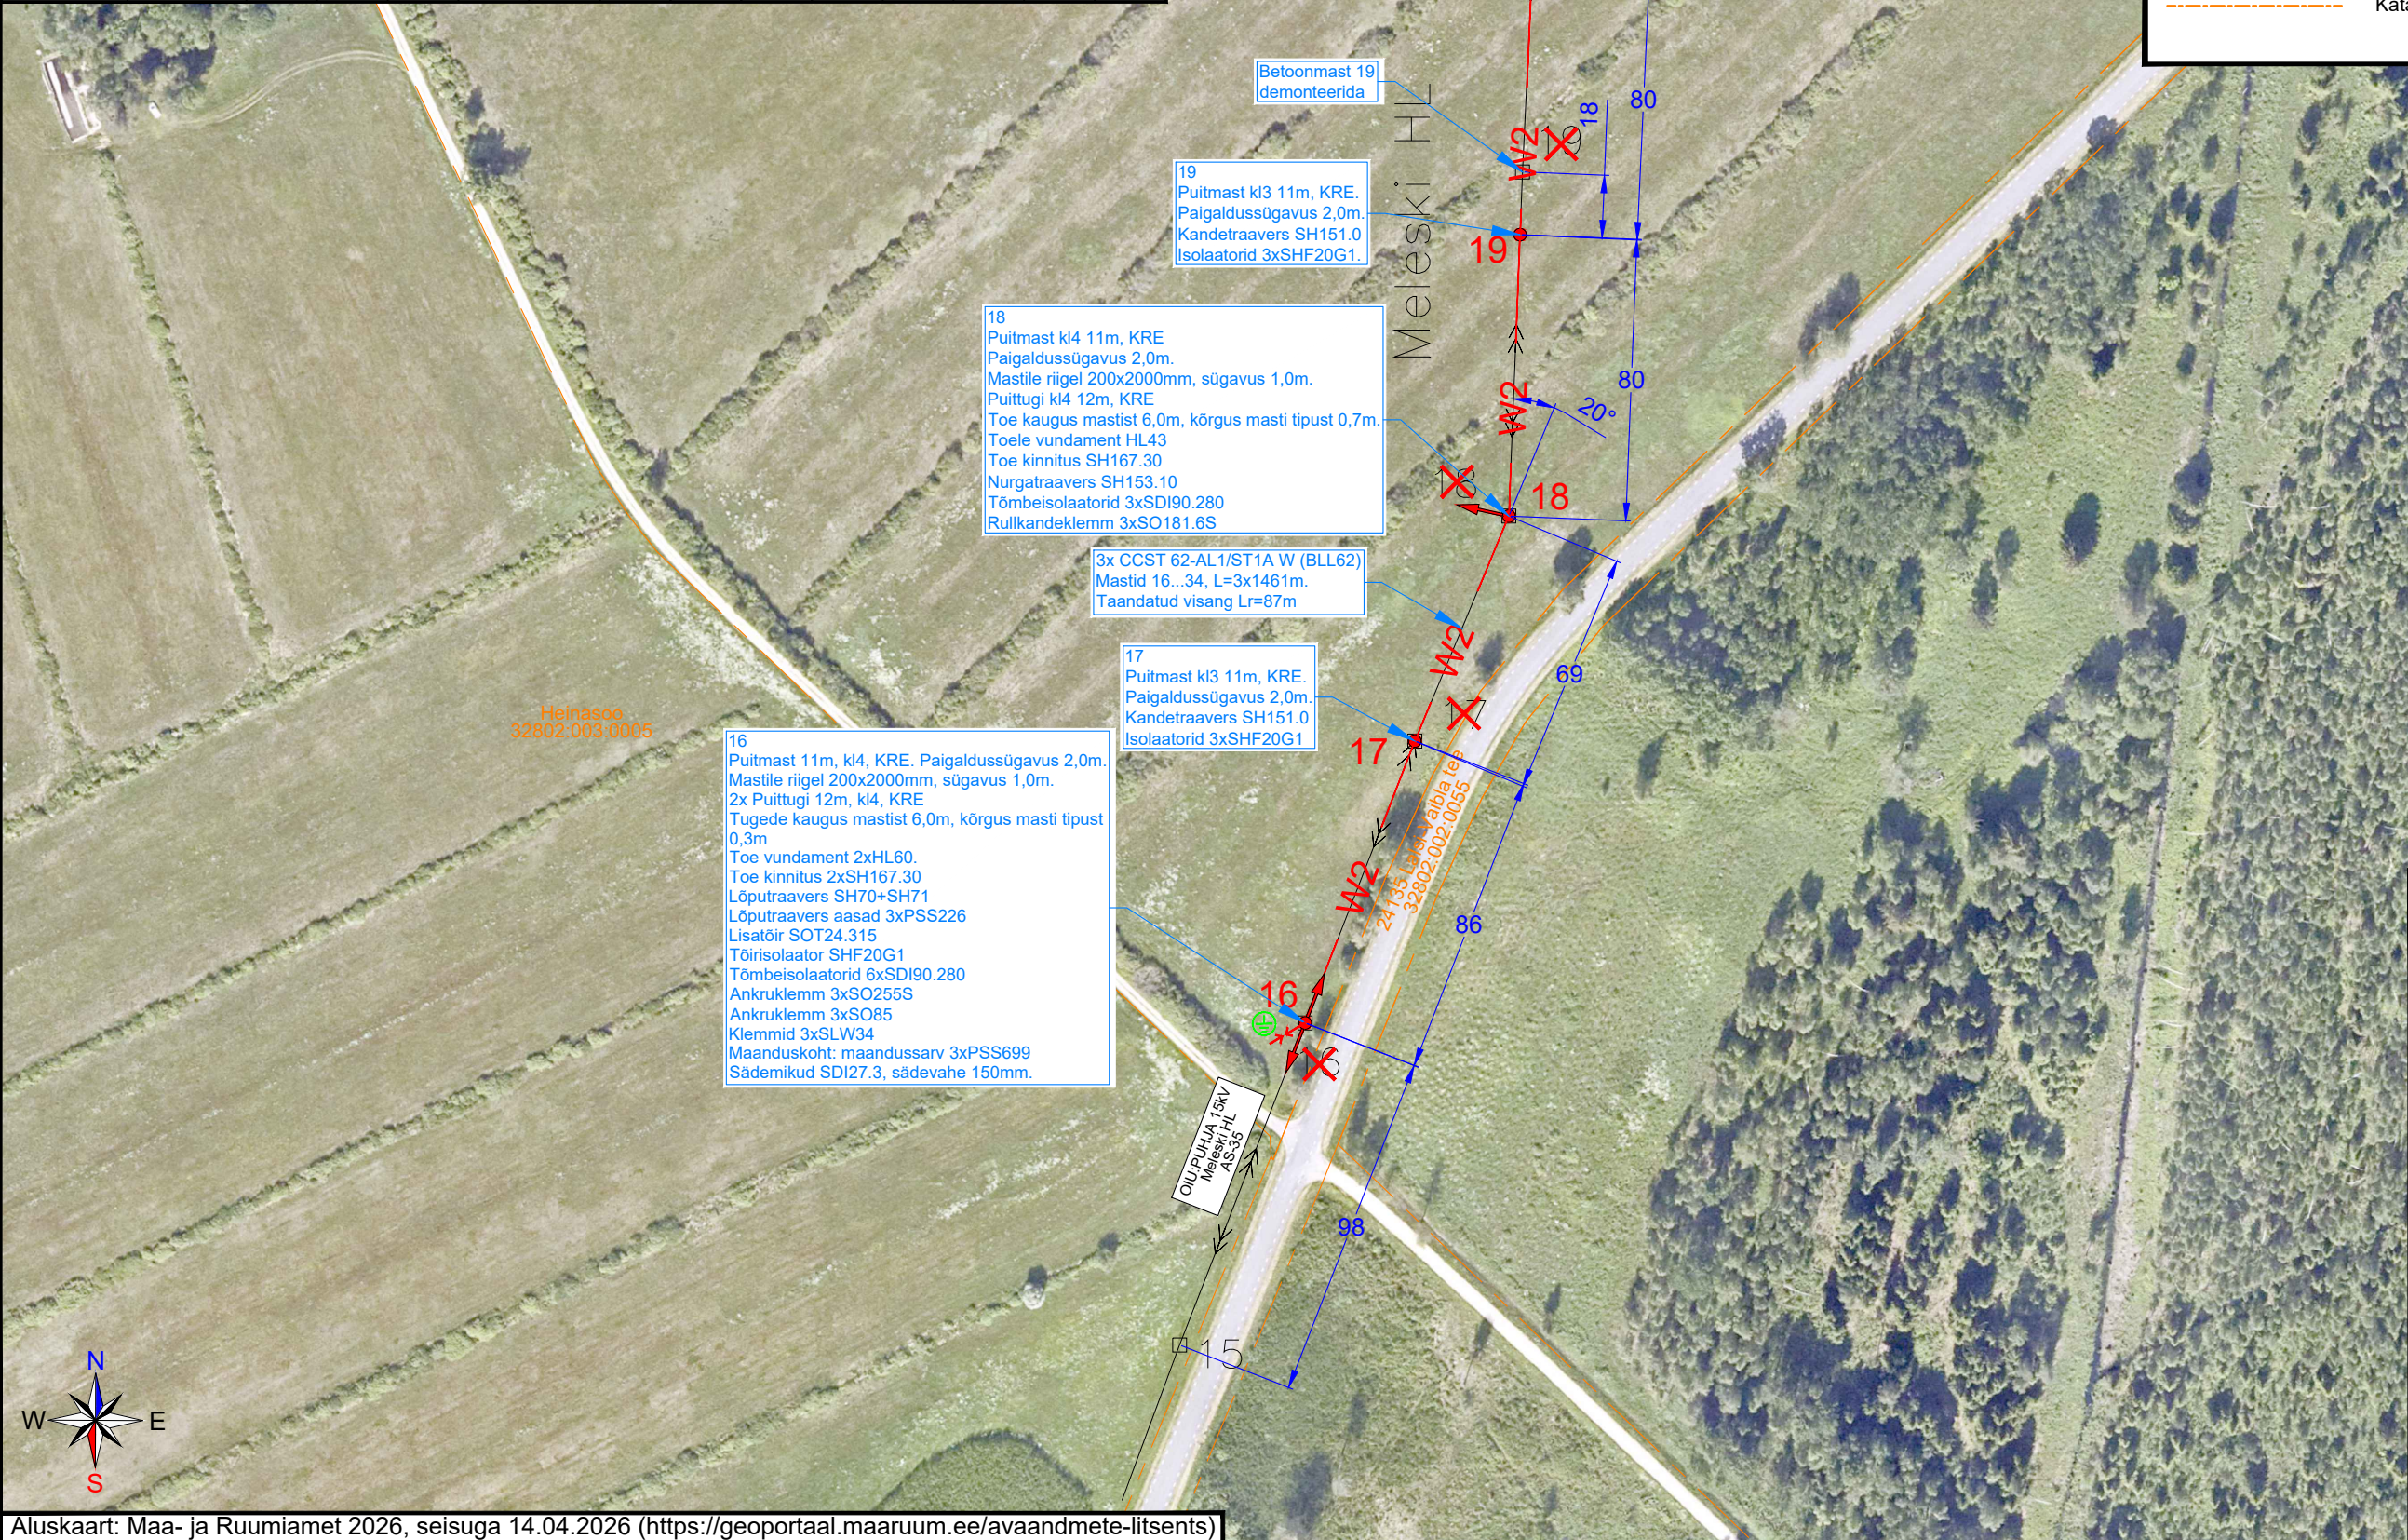

TINGMÄRGID	
	Projekteeritud õhuliini mast
	Projekteeritud õhuliini tugi
	Projekteeritud KP õhuliin
	Projekteeritud sädemik
	Likvideeritav seade, liin
	Projekteeritud maandamise koht
	Keskpingeõhuliin
	Katastripiir

4-04
4-03
4-02
4-01

Aluskaart: Maa- ja Ruumiamet 2026, seisuga 14.04.2026 (<https://geoportaal.maaruum.ee/avaandmete-litsents>)

Tellija ELEKTRILEVI OÜ 10135 TALLINN Veskiposti 2	Projekteeris	Sander Tiismaa		23.07.2026	5860 8691	 ELEKTRILEVI OÜ 10135 TALLINN Veskiposti 2 elektrilevi@elektrilevi.ee Tel. +372 715 4230 Registrikood 11050857 TEL000343	Projekt	Oiu 110/15 PAJ, Puhja 15kV fiidri Meleski haruliini mastide 16 kuni 33 remont, juhtmete vahetus Meleski küla, Viljandi vald, Viljandi maakond	Joonise nr IP8221-TP-EL-4-01	Staadium	Tööprojekt	
	Kontrollis						Joonis	Puhja 15kV fiidri Meleski haruliini mastide 16 kuni 33 paljasjuhtme asendamine kaetud juhtmega	Nimetus Asendiplaan	Keel	Leht	Lehti
	Projekti juht									EST	1	1




TINGMÄRGID	
	Projekteeritud õhuliini mast
	Projekteeritud KP õhuliin
	Likvideeritav seade, liin
	Keskpingeõhuliin
	Katastripiir

4-04
4-03
4-02
4-01

Aluskaart: Maa- ja Ruumiamet 2026, seisuga 14.04.2026 (<https://geoportaal.maaruum.ee/avaandmete-litsents>)

Tellija ELEKTRILEVI OÜ 10135 TALLINN Veskiposti 2	Projekteeris	Sander Tiismaa		23.07.2026	5860 8691	 ELEKTRILEVI OÜ 10135 TALLINN Veskiposti 2 elektrilevi@elektrilevi.ee Tel. +372 715 4230 Registrikood 11050857 TEL000343	Projekt	Oiu 110/15 PAJ, Puhja 15kV fiidri Meleski haruliini mastide 16 kuni 33 remont, juhtmete vahetus Meleski küla, Viljandi vald, Viljandi maakond	Joonise nr IP8221-TP-EL-4-03	Staadium	Tööprojekt	
	Kontrollis						Joonis	Puhja 15kV fiidri Meleski haruliini mastide 16 kuni 33 paljasjuhtme asendamine kaetud juhtmega	Nimetus Asendiplaan	Keel	Leht	Lehti
	Projektijuht									EST	1	1

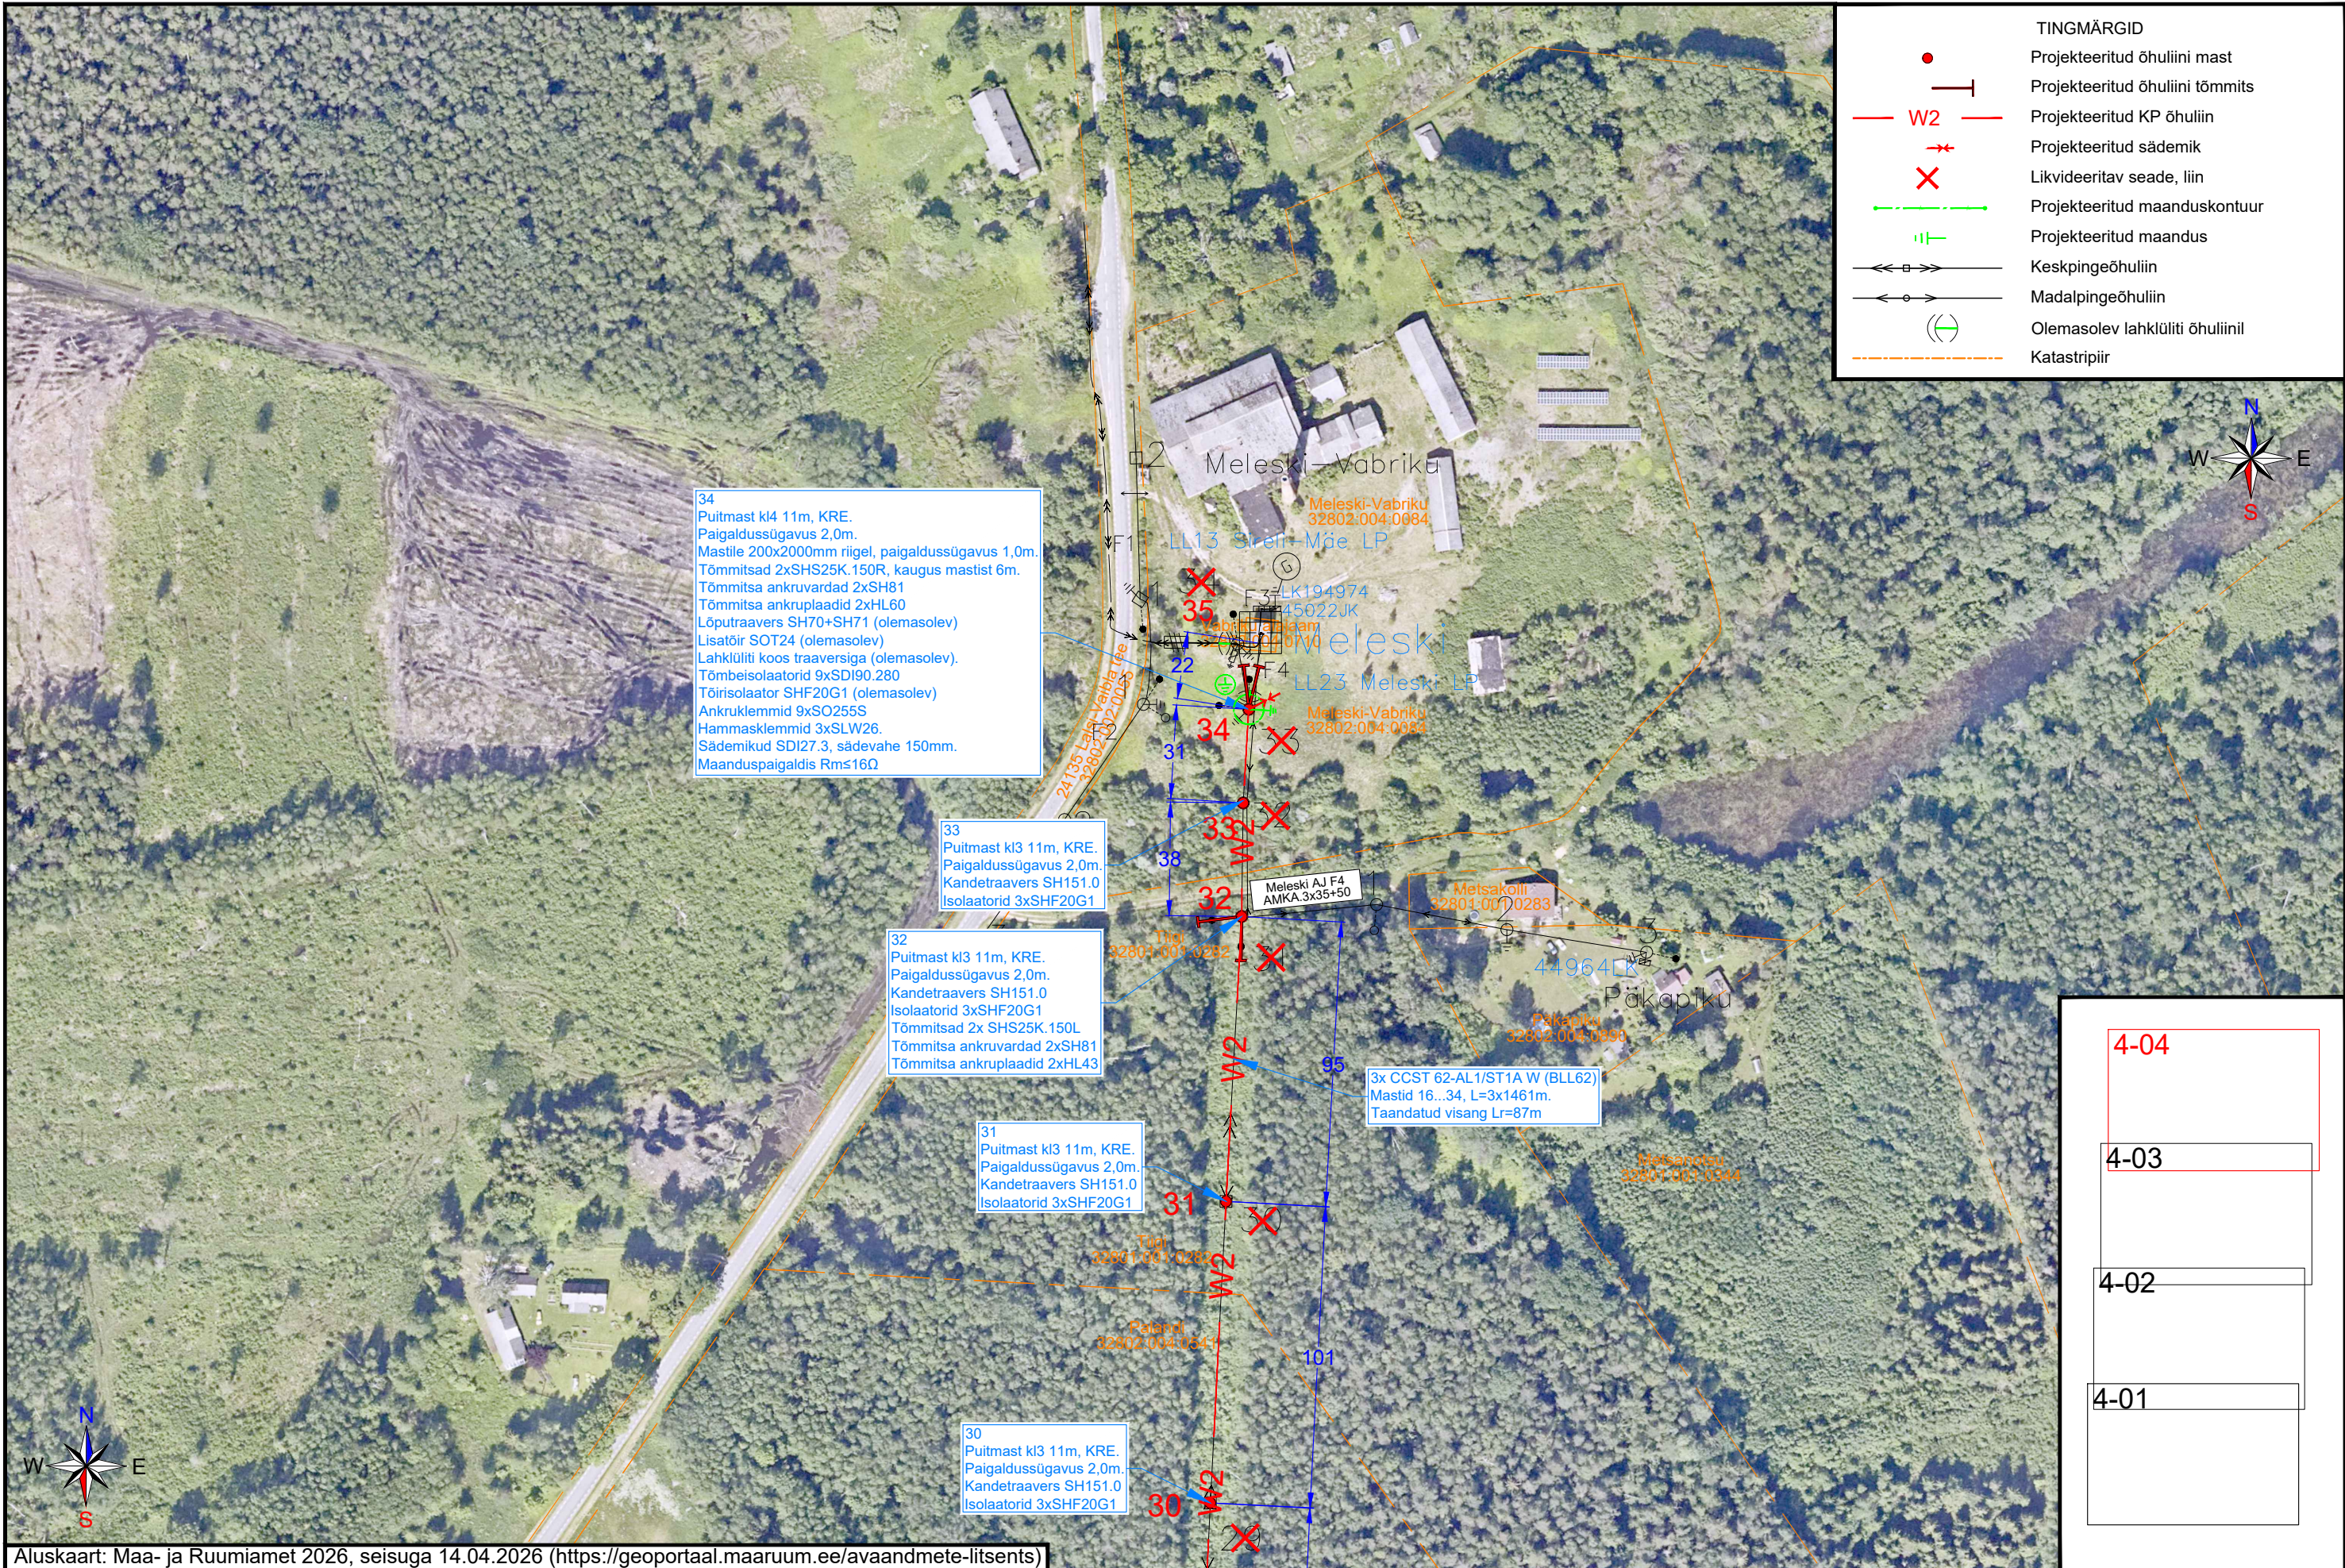

Aluskaart: Maa- ja Ruumiamet 2026, seisuga 14.04.2026 (<https://geoportaal.maaruum.ee/avaandmete-litsents>)

Tellija ELEKTRILEVI OÜ 10135 TALLINN Veskiposti 2	Projekteeris	Sander Tiismaa		23.07.2026	5860 8691	 ELEKTRILEVI OÜ 10135 TALLINN Veskiposti 2 elektrilevi@elektrilevi.ee Tel. +372 715 4230 Registrikood 11050857 TEL000343	Projekt	Oiu 110/15 PAJ, Puhja 15kV fiidri Meleski haruliini mastide 16 kuni 33 remont, juhtmete vahetus Meleski küla, Viljandi vald, Viljandi maakond	Joonise nr IP8221-TP-EL-4-04	Staadium	Tööprojekt	
	Kontrollis						Joonis	Puhja 15kV fiidri Meleski haruliini mastide 16 kuni 33 paljasjuhtme asendamine kaetud juhtmega	Nimetus Asendiplaan	Keel	Leht	Lehti
	Projektijuht									EST	1	1